



ΚΑΤΟΙΚΙΑ 1

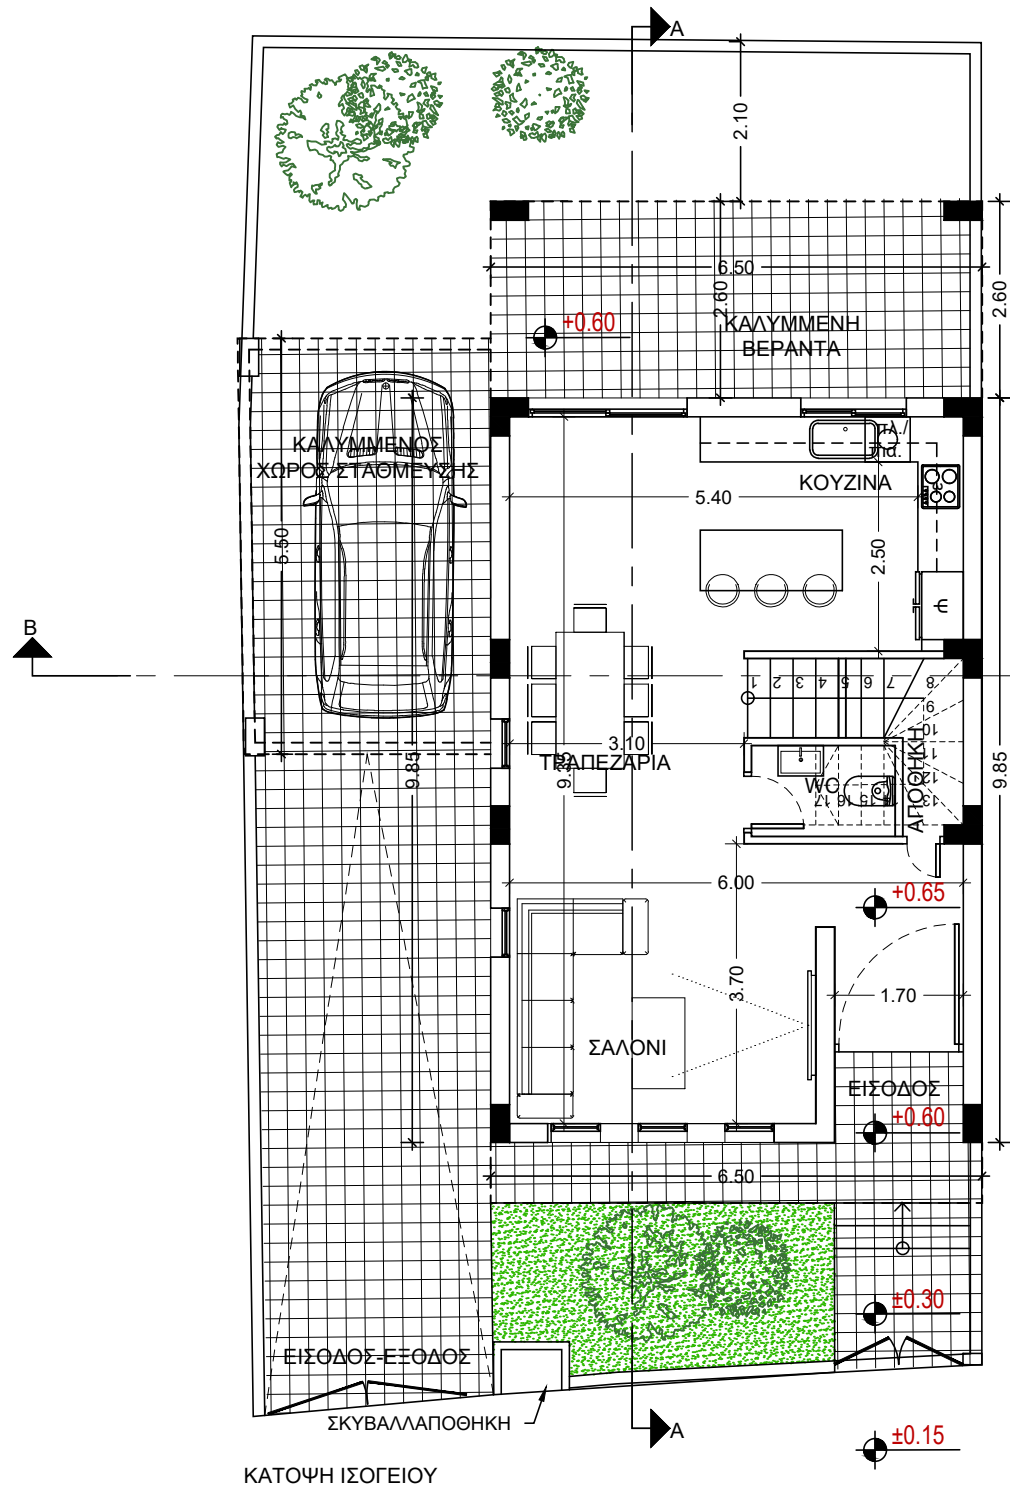

ΚΑΤΟΨΗ ΙΣΟΓΕΙΟΥ

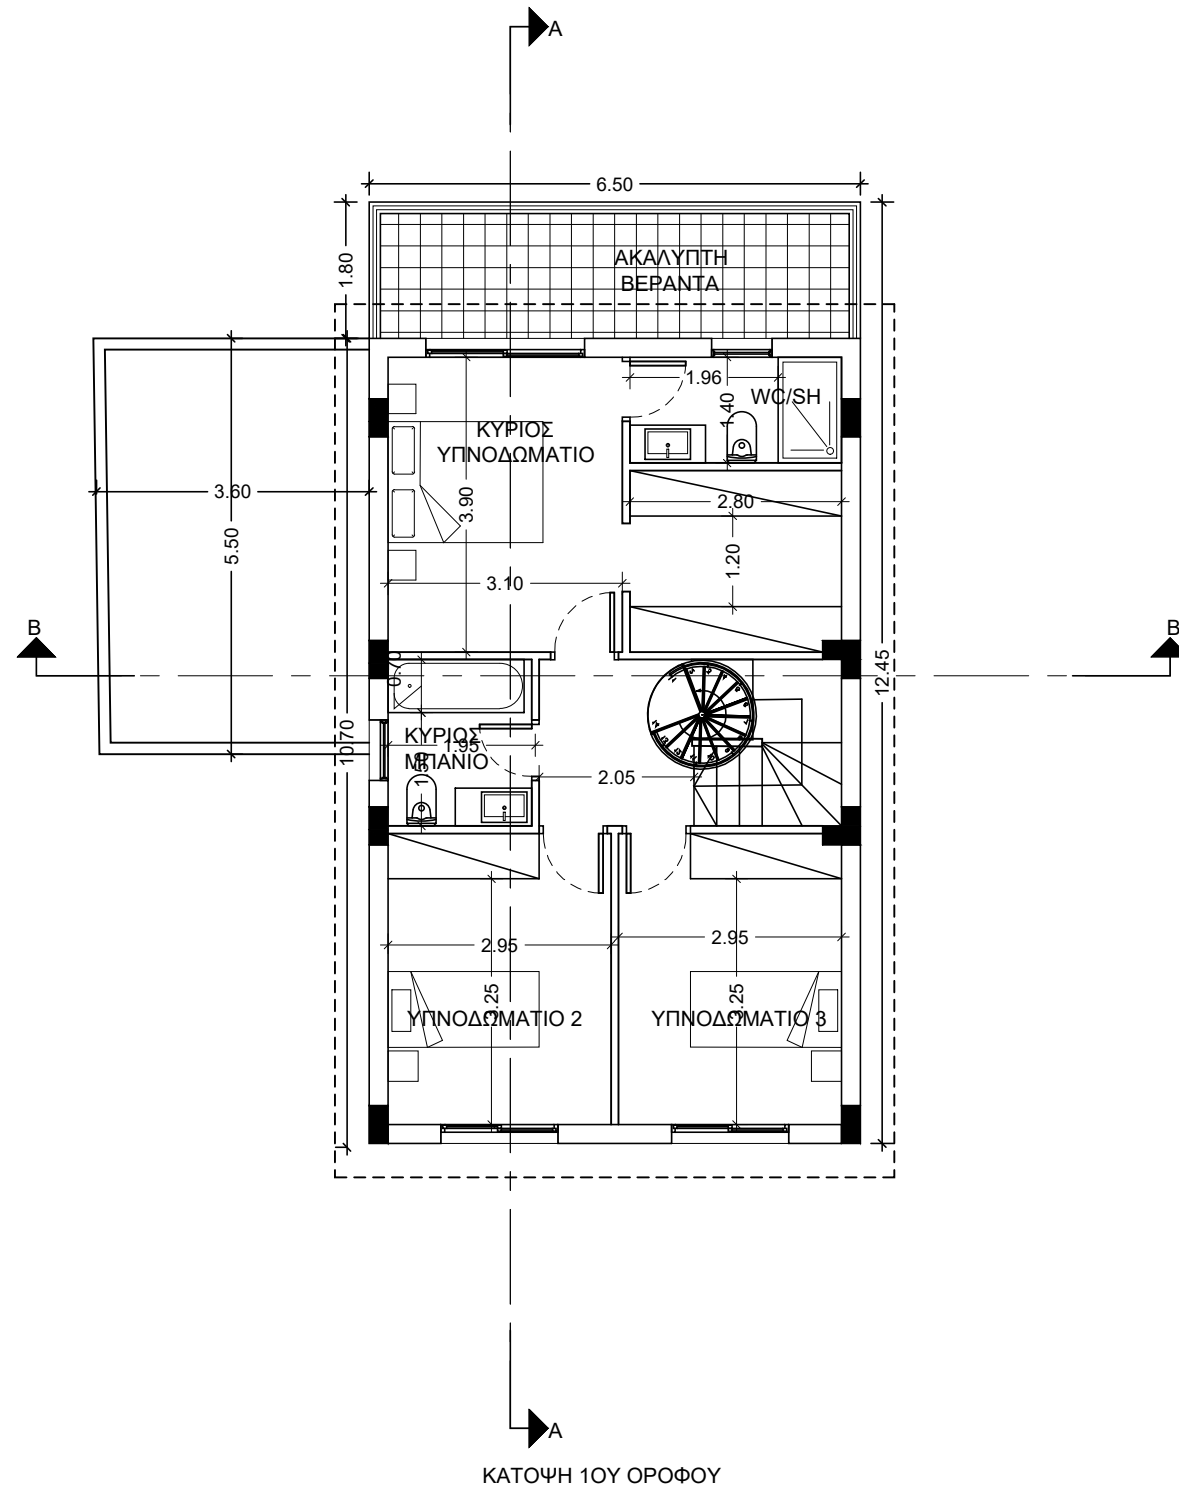

ΚΑΤΟΨΗ 1ΟΥ ΟΡΟΦΟΥ



architect

afroditiZachariou

e-mail: aphrodite.zachariou@mail.com
Tel: 99920624

Etek Reg.No A169163

Project / Έργο :

9 ΚΑΤΟΙΚΙΕΣ ΤΕΜ .123

Location / Τοποθεσία:

ΚΟΛΟΣΣΙ

Owners - Ιδιοκτήτες:

Κ.ΚΟΚΟΤΣΙΣ CONSTRUCTORS
& DEVELOPERS

afroditiZachariou
Bsc & Msc Architect Engineer
Etek Reg. No. 169163

Architects - Engineers

Designed by :

A.Z

Project No:

Αρ. Έργου:

1. Αναθεωρήσεις

Date - Ημερομ. :

04

2022

Sheet Title / Τίτλος Σχεδίου :

ΙΣΟΓΕΙΟ-ΟΡΟΦΟΣ

Scale - Κλίμακα :

Sheet No:
Αριθμός
Σχεδίου :

Αρ. H1-01



architect

Afroditi Zachariou

e-mail: aphrodite.zachariou@mail.com
Tel: 99920624

Etek Reg.No A169163

Project / Έργο :

9 ΚΑΤΟΙΚΙΕΣ ΤΕΜ .123

Location / Τοποθεσία:

ΚΟΛΟΣΣΙ

Owners - Ιδιοκτήτες:

Κ.ΚΟΚΟΤΣΙΣ CONSTRUCTORS
& DEVELOPERS

Afroditi Zachariou
Bsc & Msc Architect Engineer
Etek Reg. No. 169163

Architects - Engineers

Designed by :

A.Z

Project No:

Αρ. Έργου:

1. Αναθεωρήσεις

Date - Ημερομ. :

04

2022


Sheet Title / Τίτλος Σχεδίου :

ΣΟΦΙΤΑ-ΟΡΟΦΗΣ


Scale - Κλίμακα :

Sheet No:
Αριθμός
Σχεδίου :


Αρ. H1-02

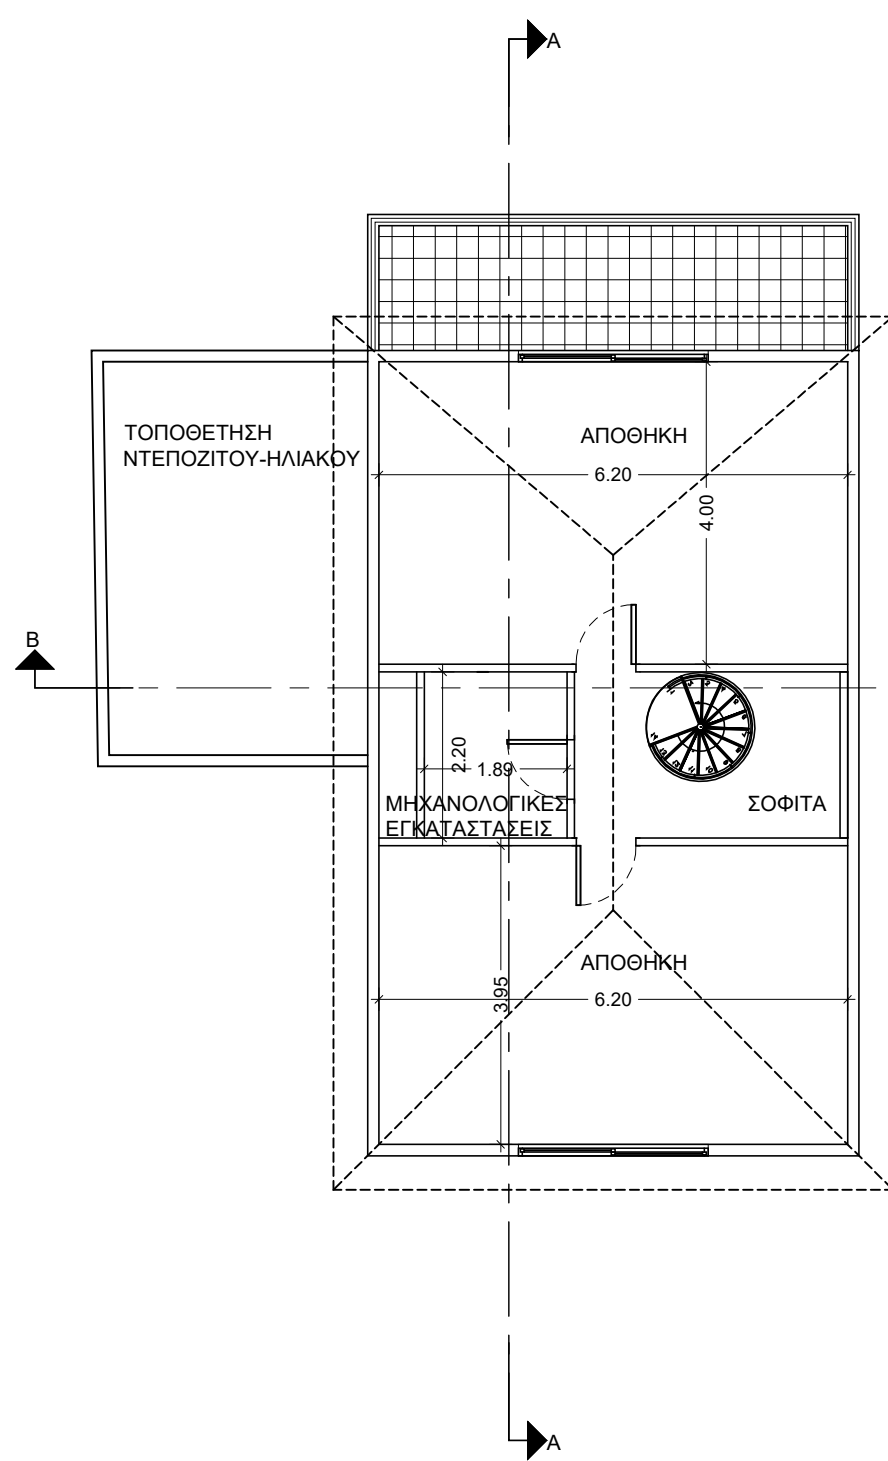


ΚΑΤΟΨΗ ΣΟΦΙΤΑΣ

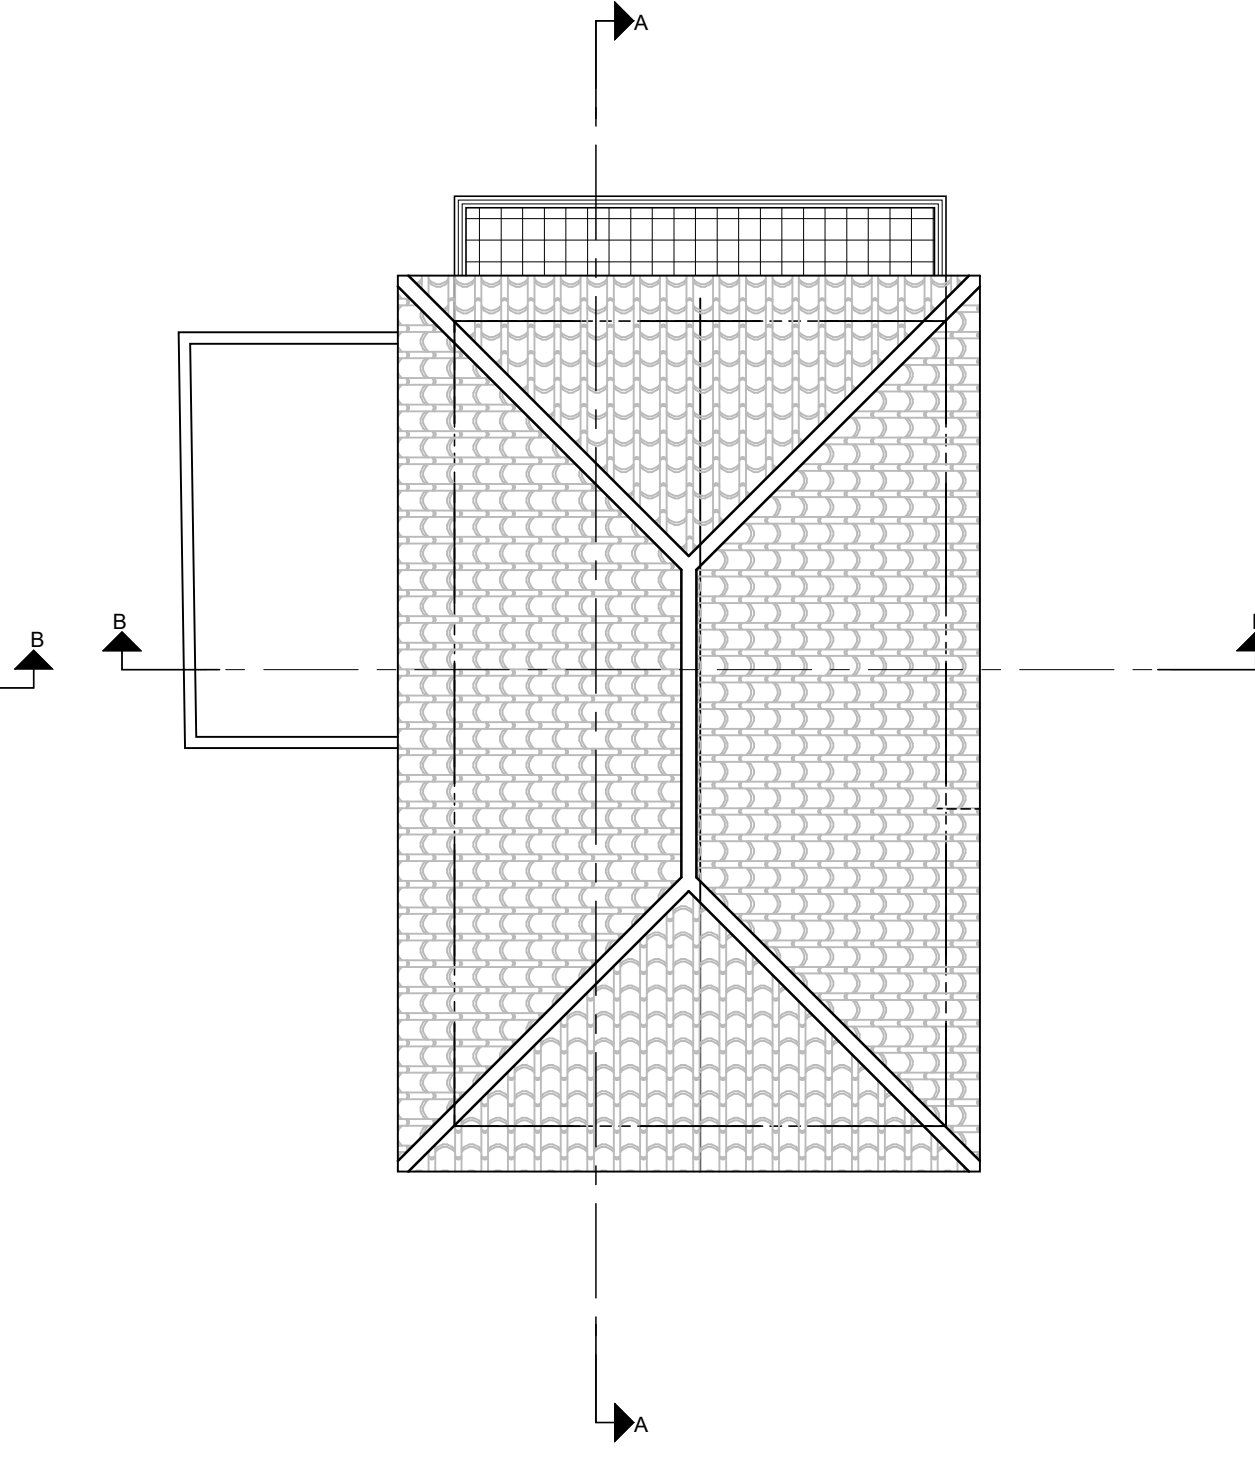

ΚΑΤΟΨΗ ΟΡΟΦΗΣ

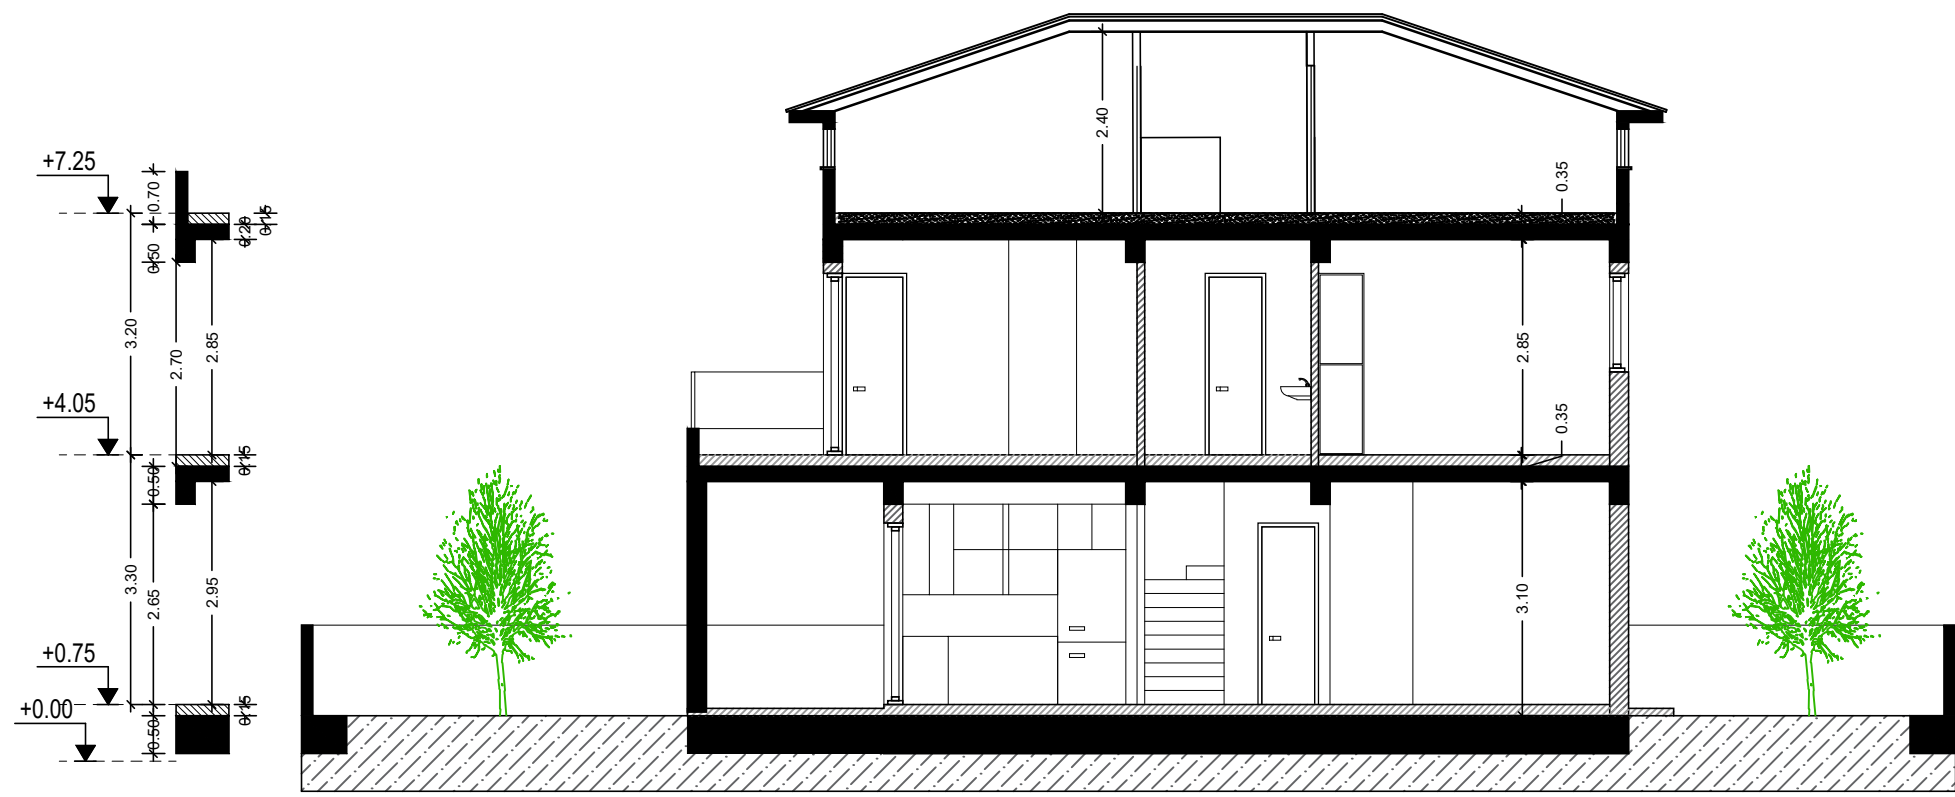

TOMH A-A

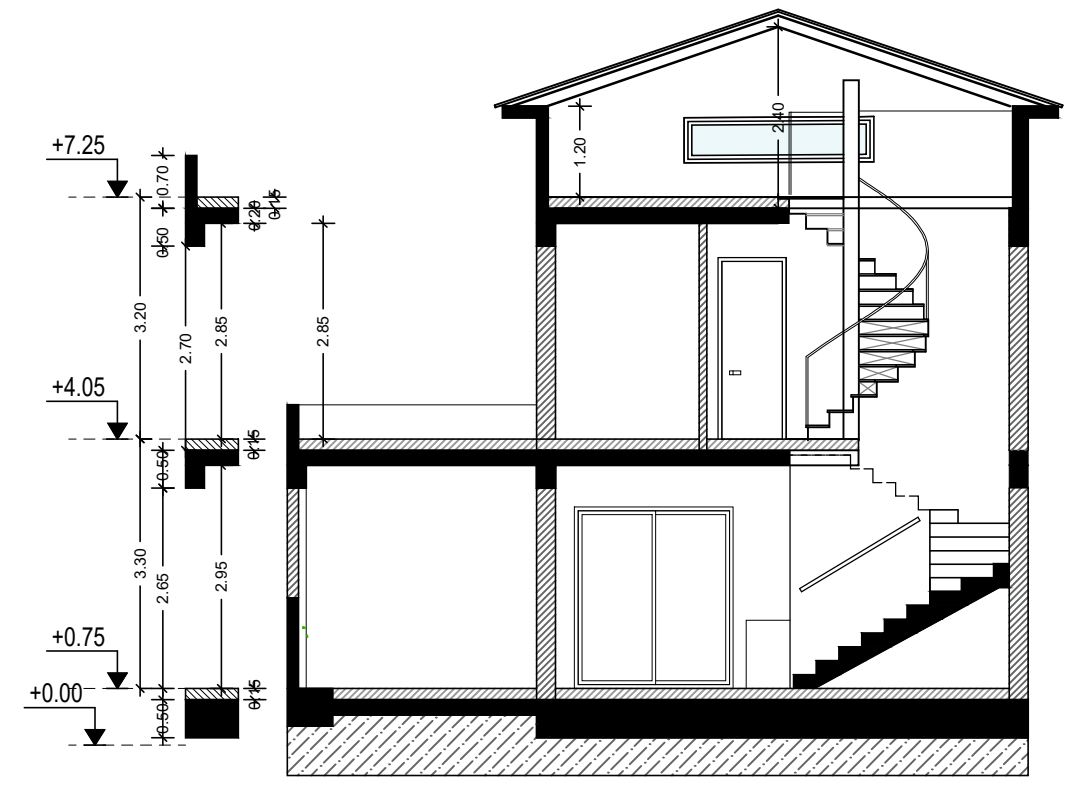

TOMH B-B



architect

afroditiZachariou
 e-mail: aphrodite.zachariou@mail.com
 Tel: 99920624

Etek Reg.No A169163

Project / Έργο :
 9 ΚΑΤΟΙΚΙΕΣ TEM .123

Location / Τοποθεσία:
 KOLOSSI

Owners - Ιδιοκτήτες:
 Κ.ΚΟΚΟΤΣΙΣ CONSTRUCTORS
 & DEVELOPERS

afroditiZachariou
 Bsc & Msc Architect Engineer
 Etek Reg. No. 169163

Architects - Engineers

Designed by :
 A.Z


Project No:
 Αρ. Έργου:
 1. Αναθεωρήσεις

Date - Ημερομ. :
 04
 2022


Sheet Title / Τίτλος Σχεδίου :
 ΤΟΜΕΣ

Scale - Κλίμακα :


Sheet No:
 Αριθμός Σχεδίου :
 Αρ. H1-03

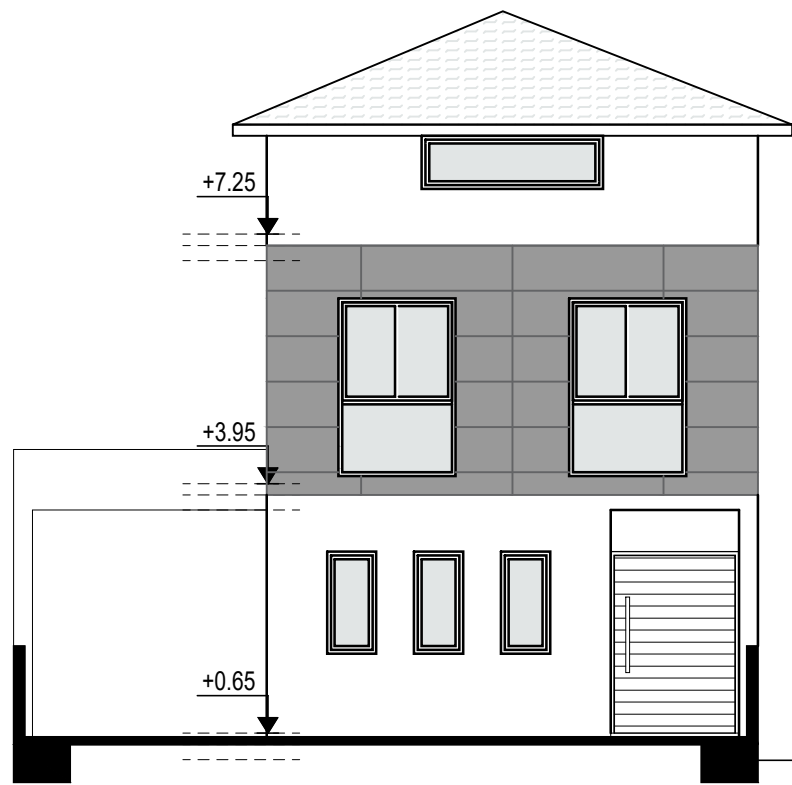


ΠΡΟΣΩΨΗ

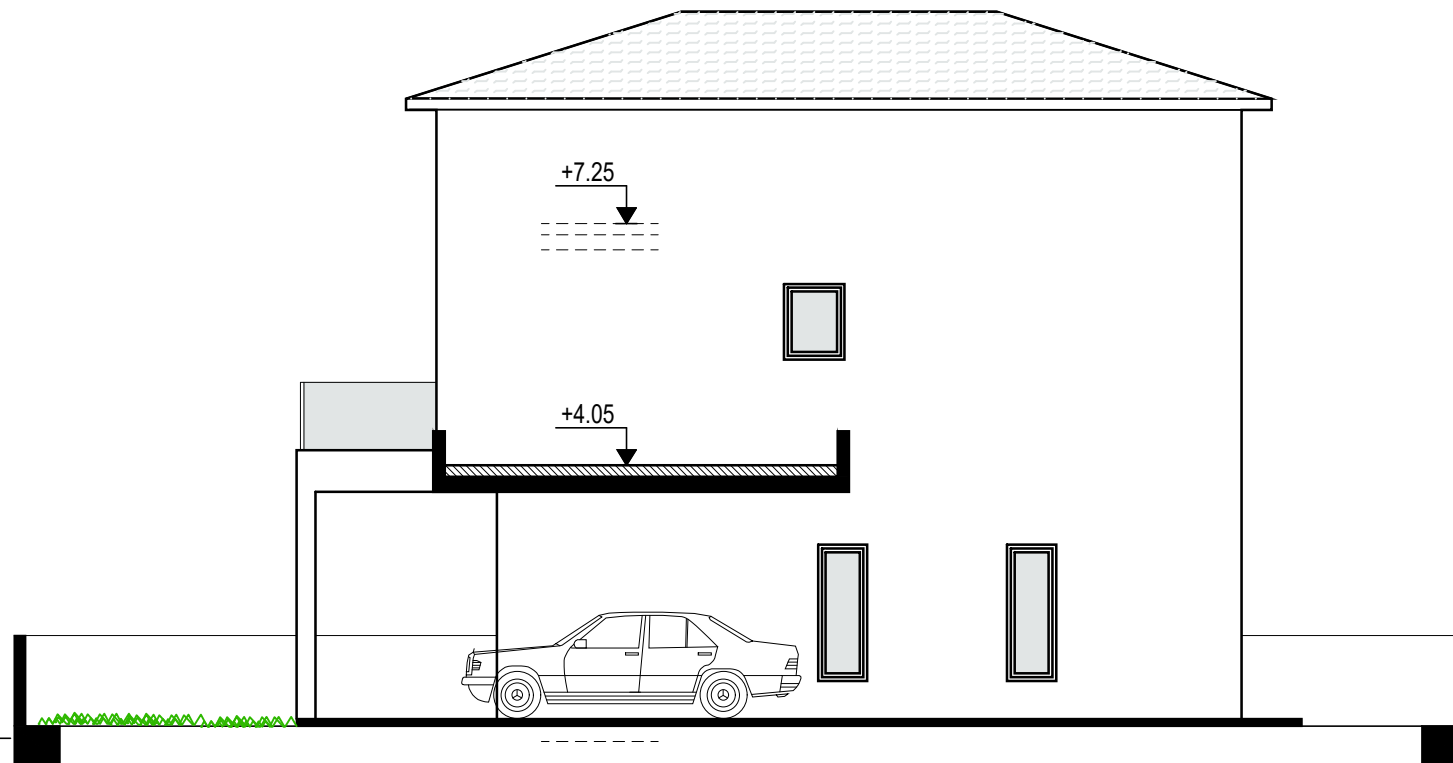

ΑΡΙΣΤΕΡΗ ΠΛΑΓΙΑ ΟΨΗ

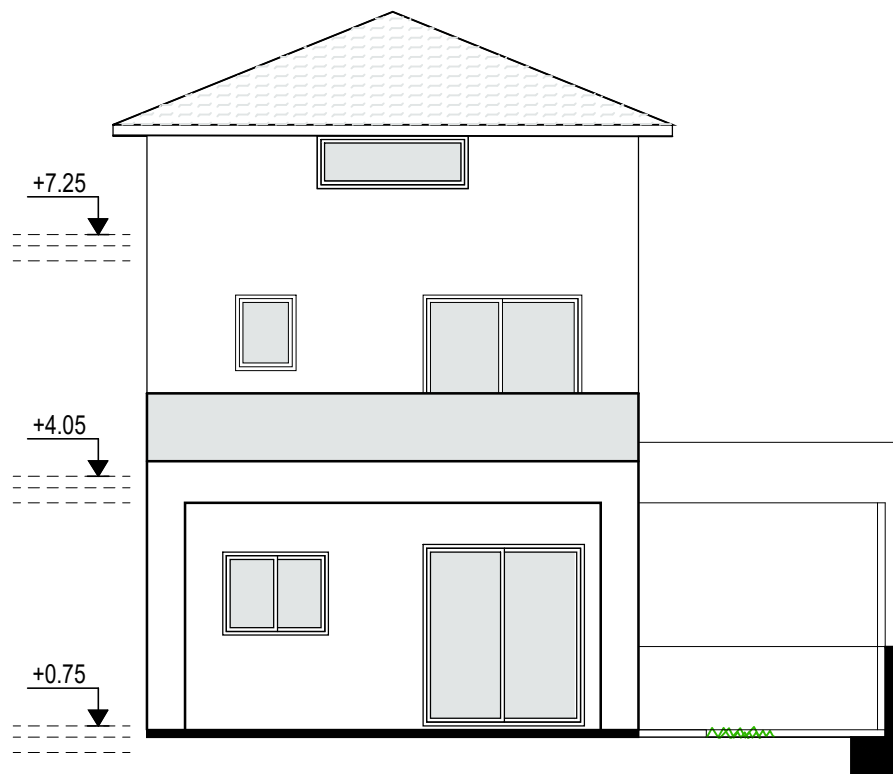

ΠΙΣΩ ΟΨΗ

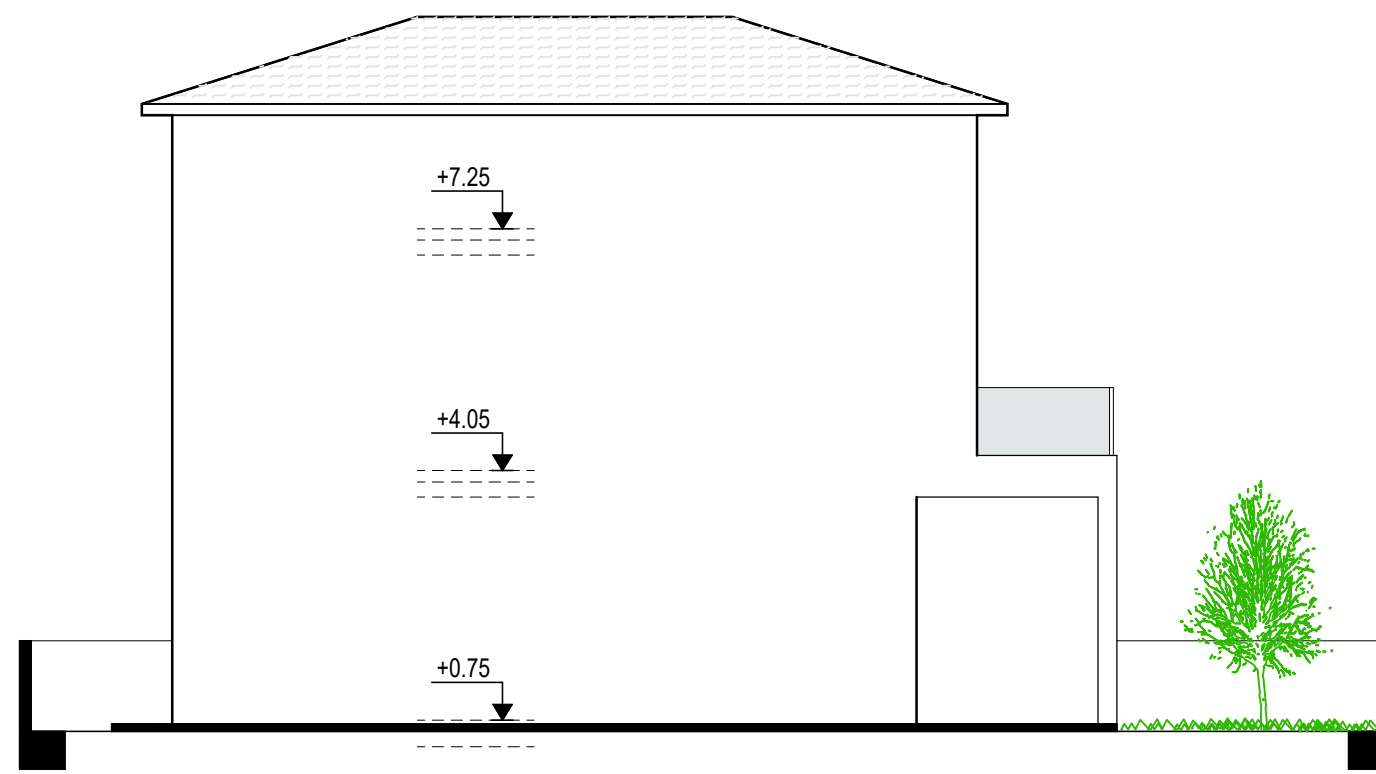

ΔΕΞΙΑ ΠΛΑΓΙΑ ΟΨΗ



architect

A froditiZachariou

e-mail:
aphrodite.zachariou@mail.com
Tel: 99920624

Etek Reg.No A169163

Project / Έργο :

9 ΚΑΤΟΙΚΙΕΣ ΤΕΜ .123

Location / Τοποθεσία:

ΚΟΛΟΣΣΙ

Owners - Ιδιοκτήτες:

Κ.ΚΟΚΟΤΣΙΣ CONSTRUCTORS
& DEVELOPERS

A froditiZachariou
Bsc & Msc Architect Engineer
Etek Reg. No. 169163

Architects - Engineers

Designed by :

A.Z

Project No:

Αρ. Έργου:

1. Αναθεωρήσεις

Date - Ημερομ.:

04
2022

Sheet Title / Τίτλος Σχεδίου :

ΟΨΕΙΣ

Scale - Κλίμακα :

Sheet No:
Αριθμός
Σχεδίου :

Αρ. H1-04

ΚΑΤΟΙΚΙΑ 2



architect

A. froditiZachariou

e-mail: aphrodite.zachariou@mail.com
Tel: 99920624

Etek Reg.No A169163

Project / Έργο :
9 ΚΑΤΟΙΚΙΕΣ ΤΕΜ .123

Location / Τοποθεσία:
KOLOSSI

Owners - Ιδιοκτήτες:
Κ.ΚΟΚΟΤΣΙΣ CONSTRUCTORS
& DEVELOPERS

A. froditiZachariou
Bsc & Msc Architect Engineer
Etek Reg. No. 169163

Designed by :
A.Z



Project No:
Αρ. Έργου:
1. Αναθεωρήσεις

Date - Ημερομ. :
04
2022

Sheet Title / Τίτλος Σχεδίου :
ΙΣΟΓΕΙΟ-ΟΡΟΦΟΣ

Scale - Κλίμακα :

Sheet No: Αριθμός Σχεδίου : Αρ. H2-01

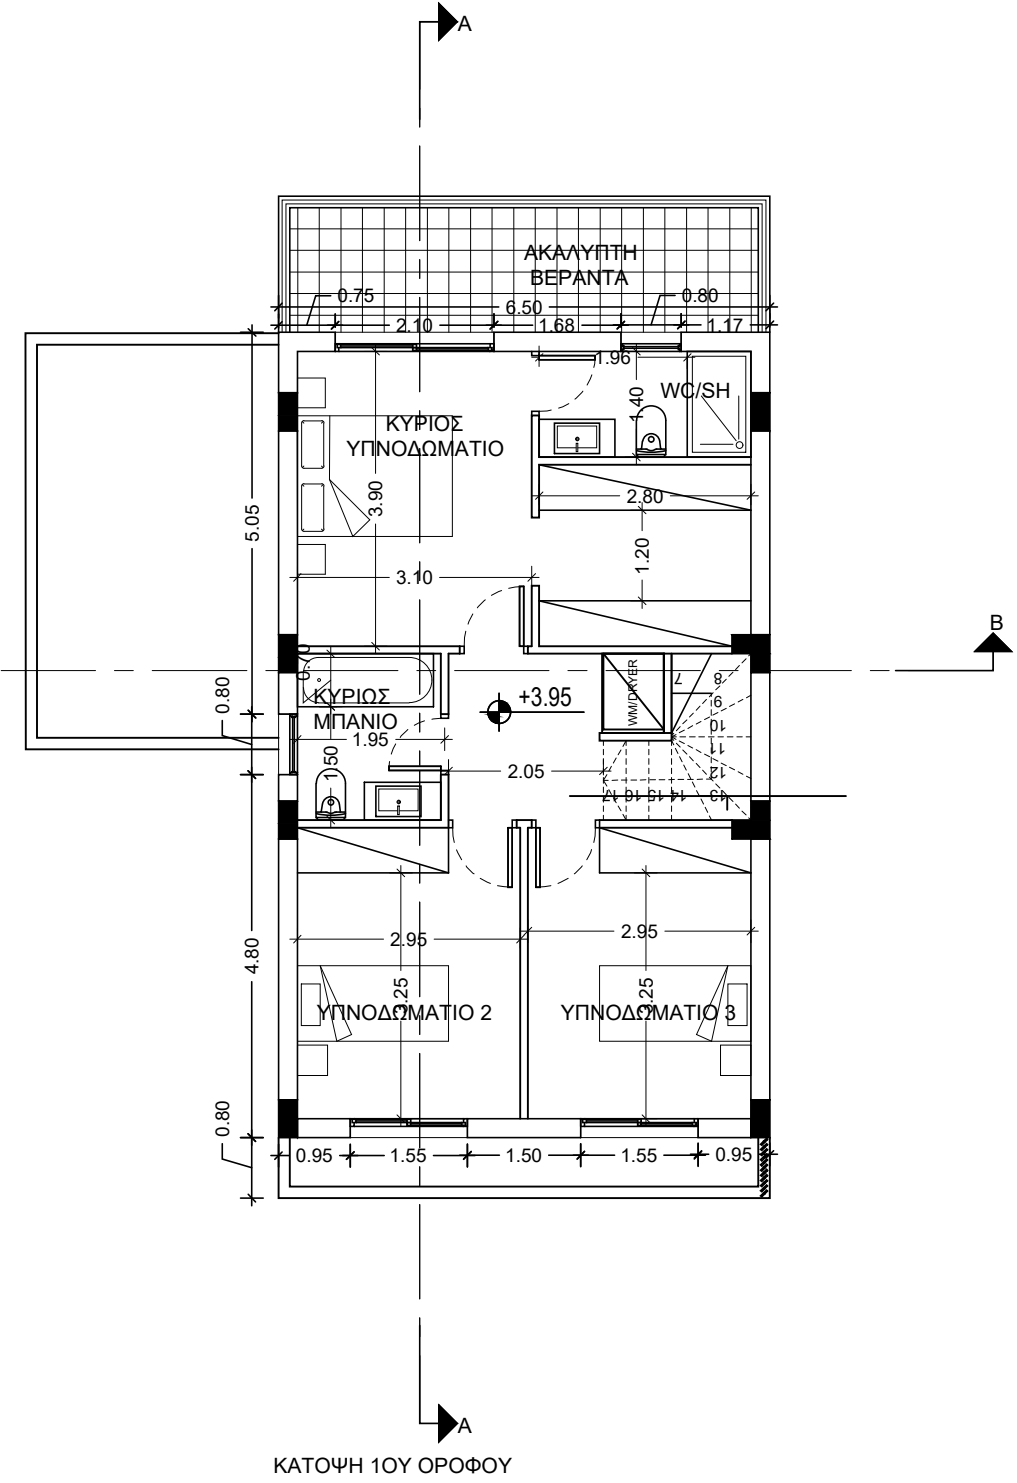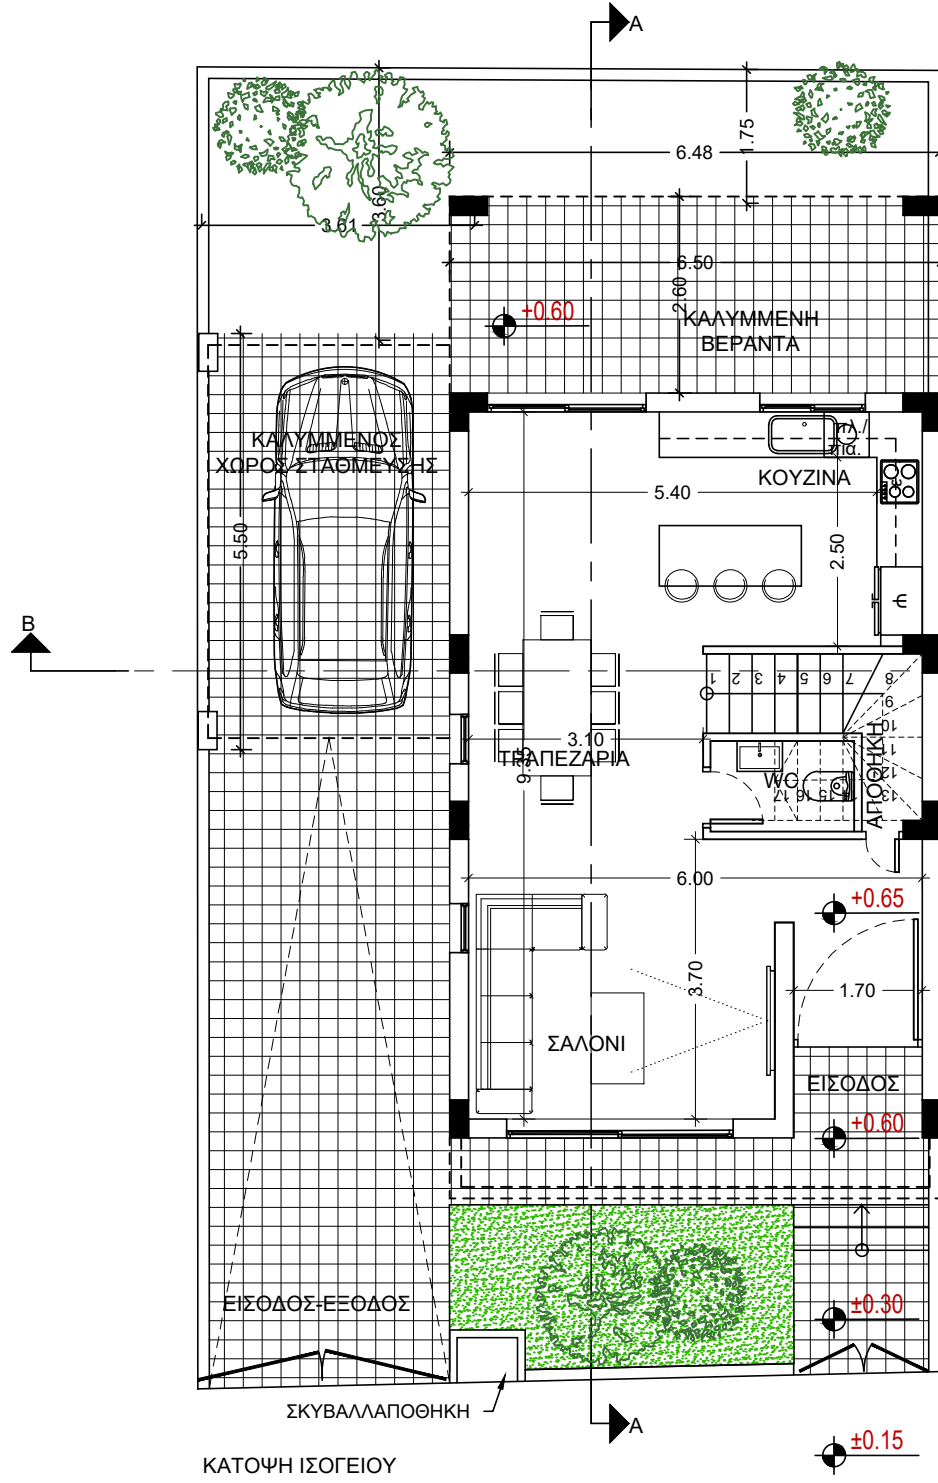



architect

Afroditi Zachariou

e-mail: aphrodite.zachariou@mail.com
Tel: 99920624

Etek Reg.No A169163

Project / Έργο :

9 ΚΑΤΟΙΚΙΕΣ ΤΕΜ .123

Location / Τοποθεσία:

KOLOSSI

Owners - Ιδιοκτήτες:

K.KOKOTIS CONSTRUCTORS
& DEVELOPERS

Afroditi Zachariou
Bsc & Msc Architect Engineer
Etek Reg. No. 169163

Architects - Engineers

Designed by :

A.Z

Project No:

Αρ. Έργου:

1. Αναθεωρήσεις

Date - Ημερομ. :

04

2022



Sheet Title / Τίτλος Σχεδίου :

ΟΡΟΦΗ-ΤΟΜΕΣ




Scale - Κλίμακα :

Sheet No:
Αριθμός
Σχεδίου :


Αρ. H2-02

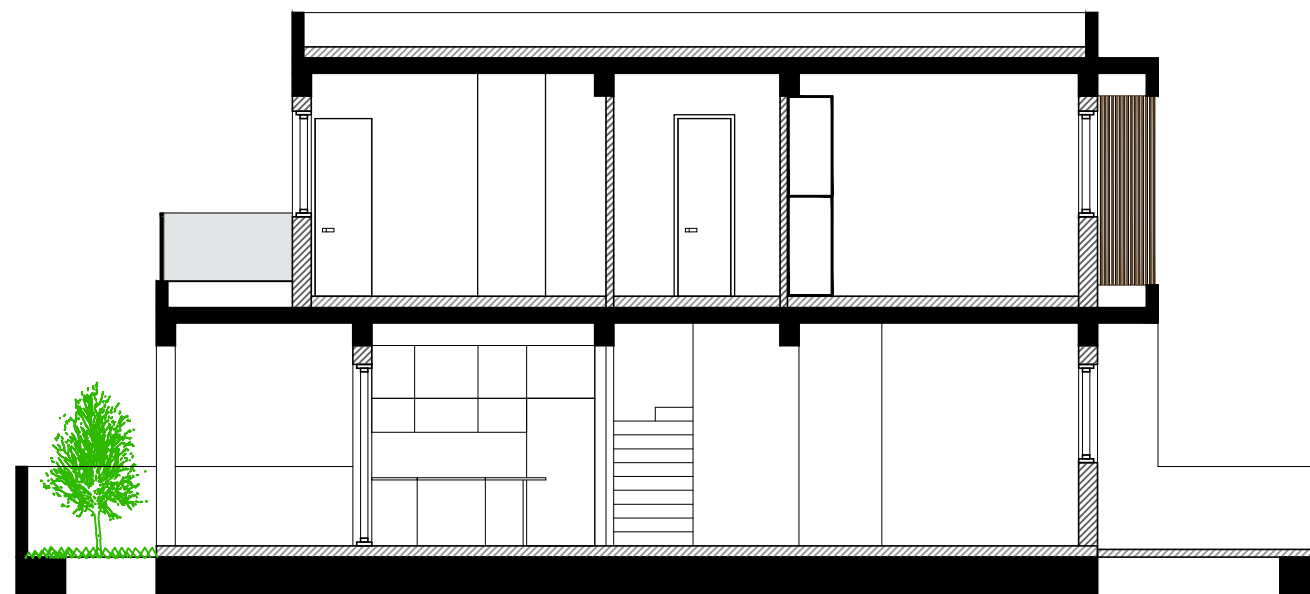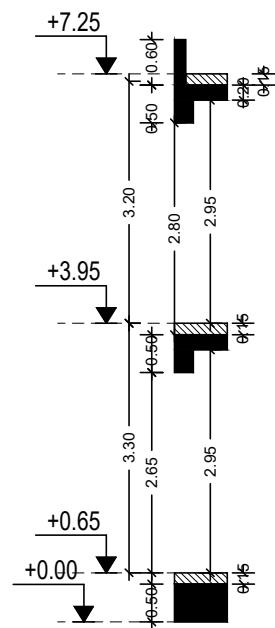


TOMH A-A

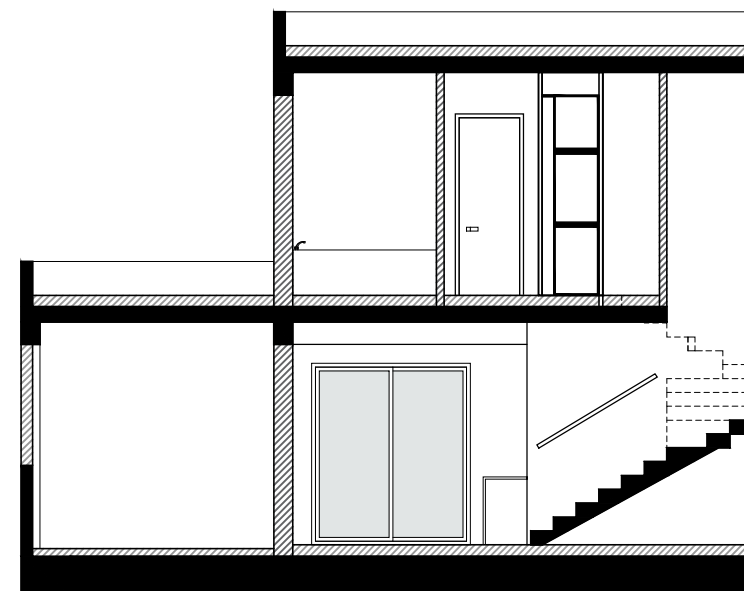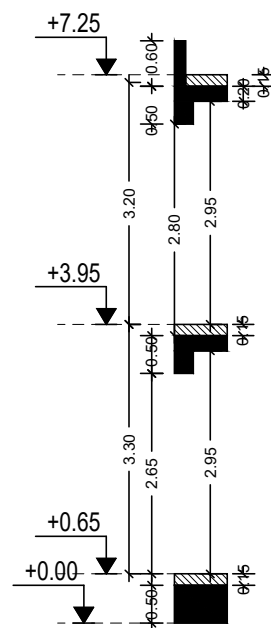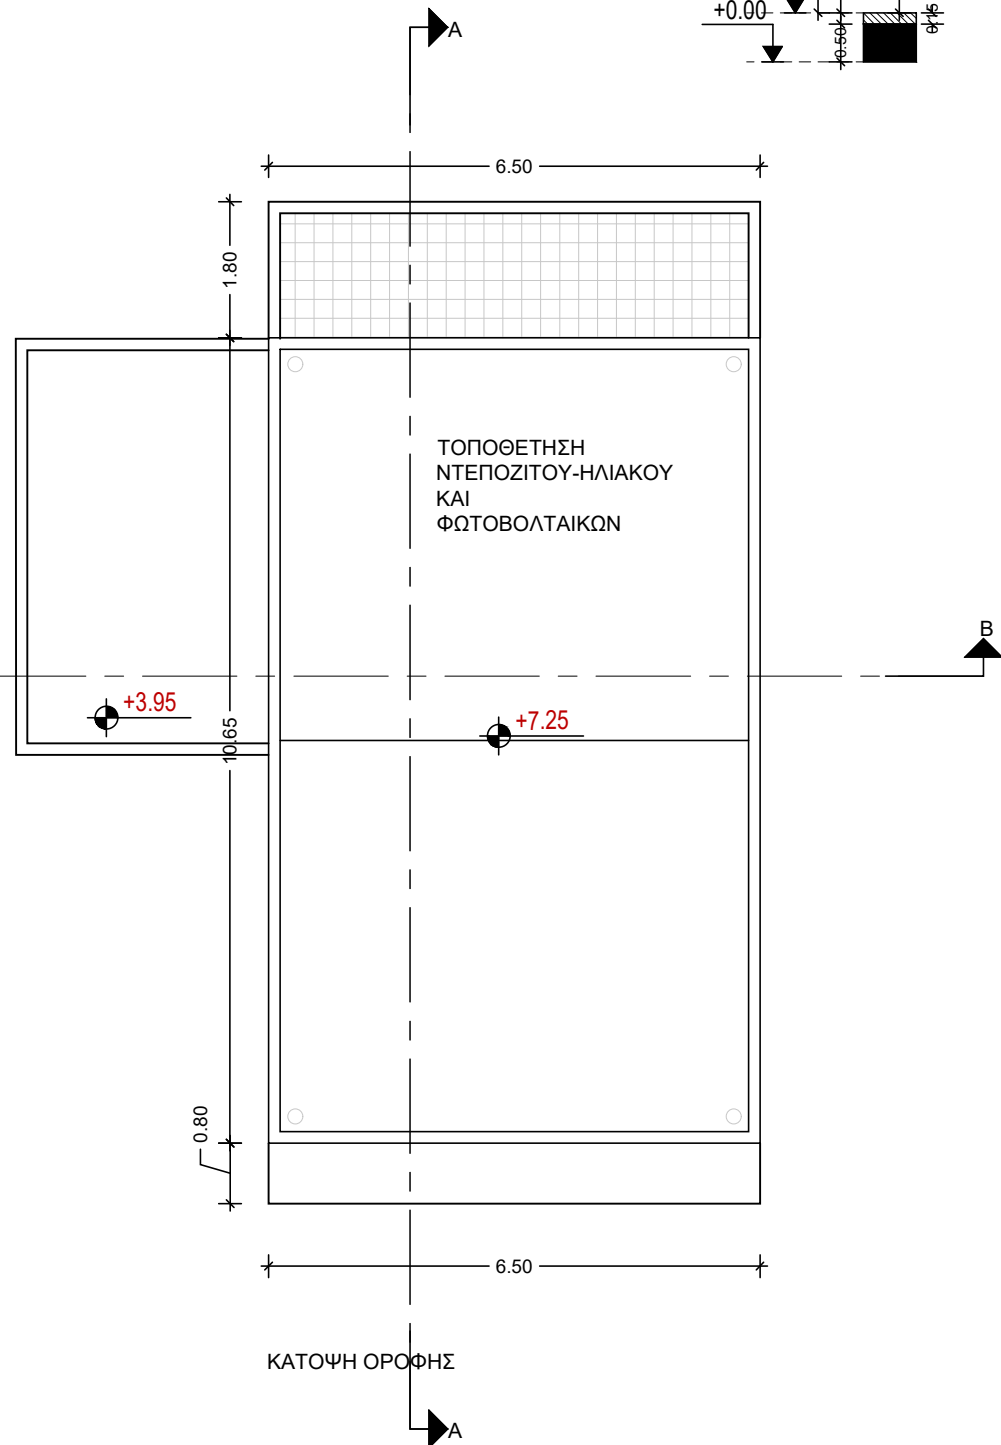


TOMH B-B

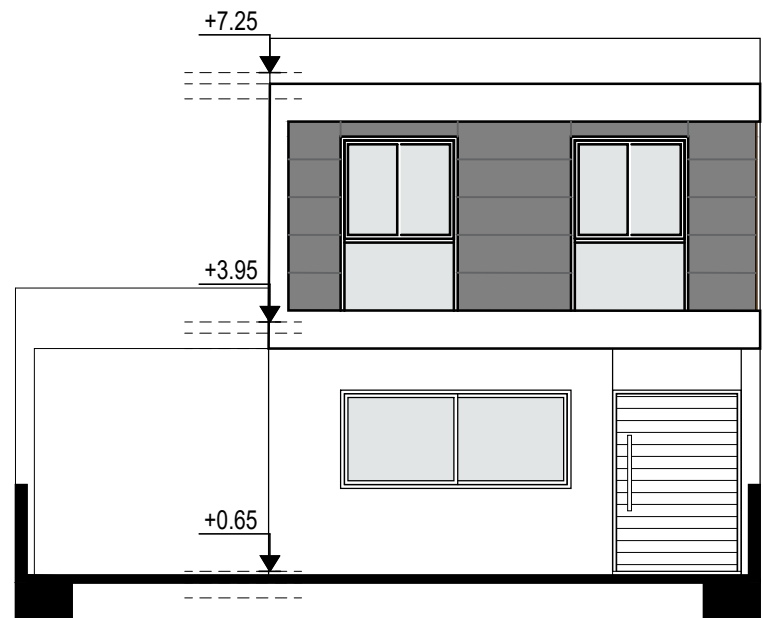


ΠΡΟΣΟΨΗ

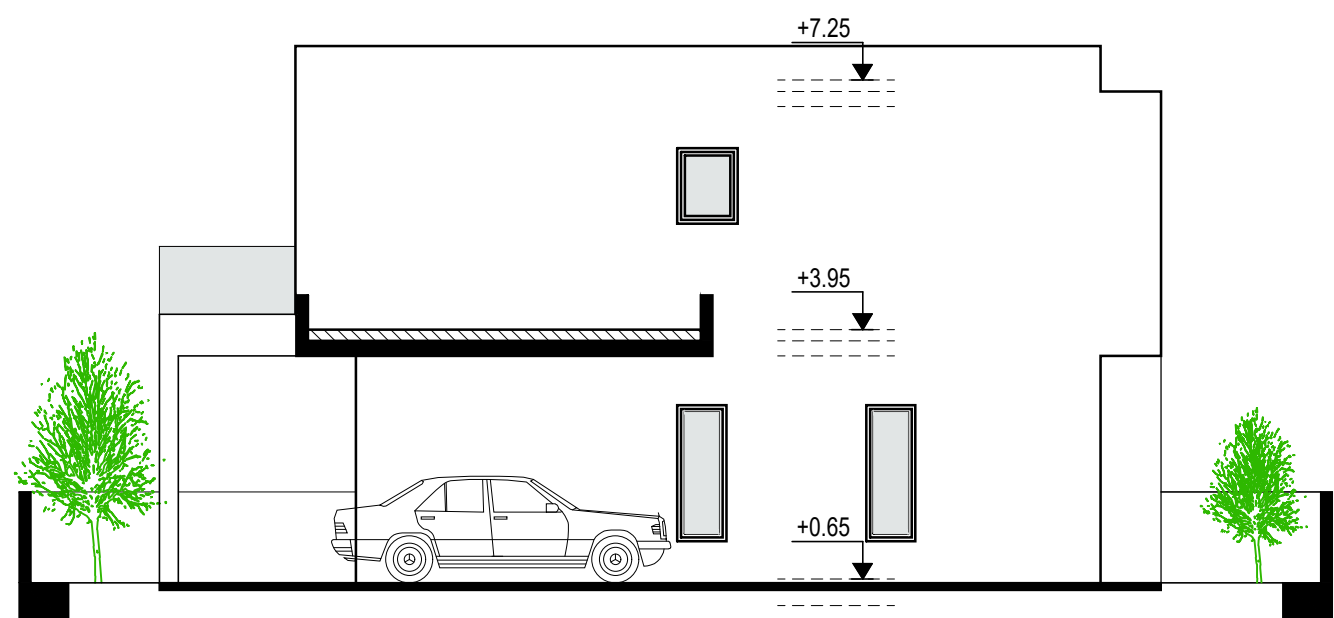

ΑΡΙΣΤΕΡΗ ΠΛΑΓΙΑ ΟΨΗ

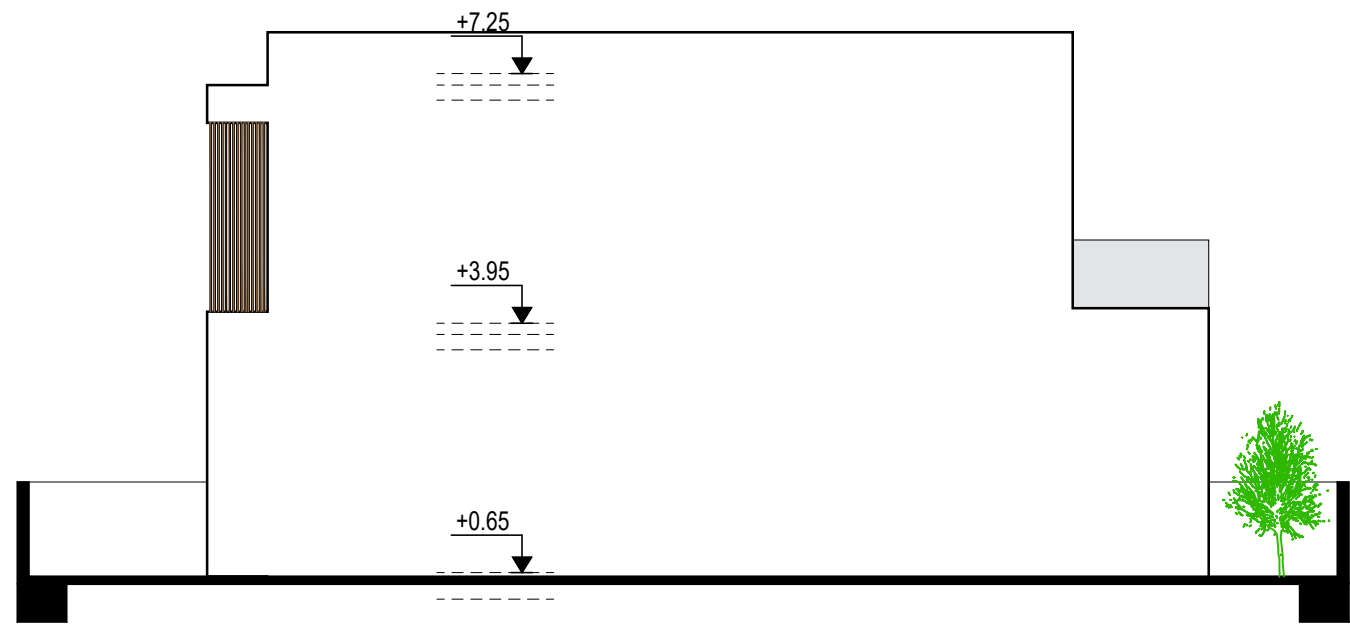

ΔΕΞΙΑ ΠΛΑΓΙΑ ΟΨΗ

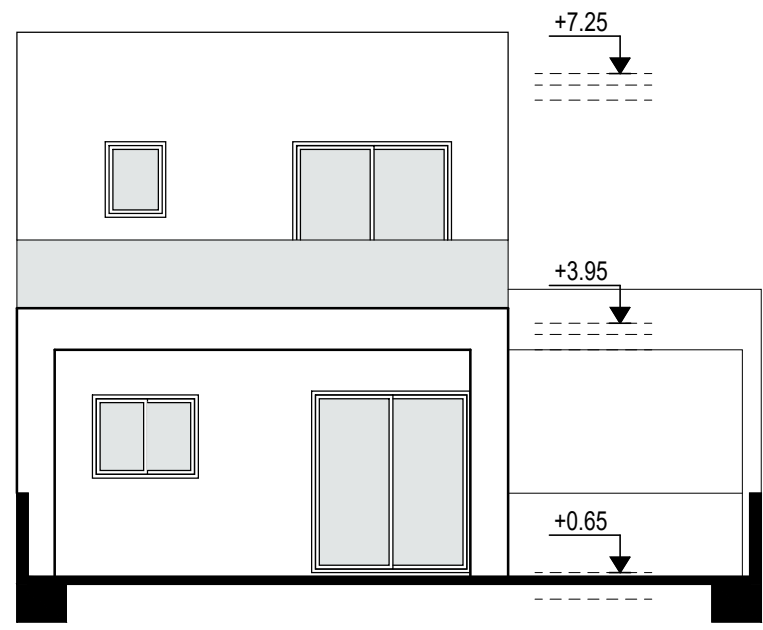

ΠΙΣΩ ΟΨΗ



architect
A froditiZachariou
 e-mail: aphrodite.zachariou@mail.com
 Tel: 99920624

ETEK Reg.No A169163

Project / Έργο :
 9 ΚΑΤΟΙΚΙΕΣ ΤΕΜ .123
Location / Τοποθεσία:
 ΚΟΛΟΣΣΙ

Owners - Ιδιοκτήτες:
 Κ.ΚΟΚΟΤΣΙΣ CONSTRUCTORS
 & DEVELOPERS

A froditiZachariou
 Bsc & Msc Architect Engineer
 Etek Reg. No. 169163

Architects - Engineers

Designed by :
 A.Z

Project No:
 Αρ. Έργου:
 1. Αναθεωρήσεις


Date - Ημερομ. :
 04
 2022

Sheet Title / Τίτλος Σχεδίου :
 ΟΨΕΙΣ


Scale - Κλίμακα :

Sheet No: Αριθμός Σχεδίου : Αρ. H2-03

ΚΑΤΟΙΚΙΑ 3

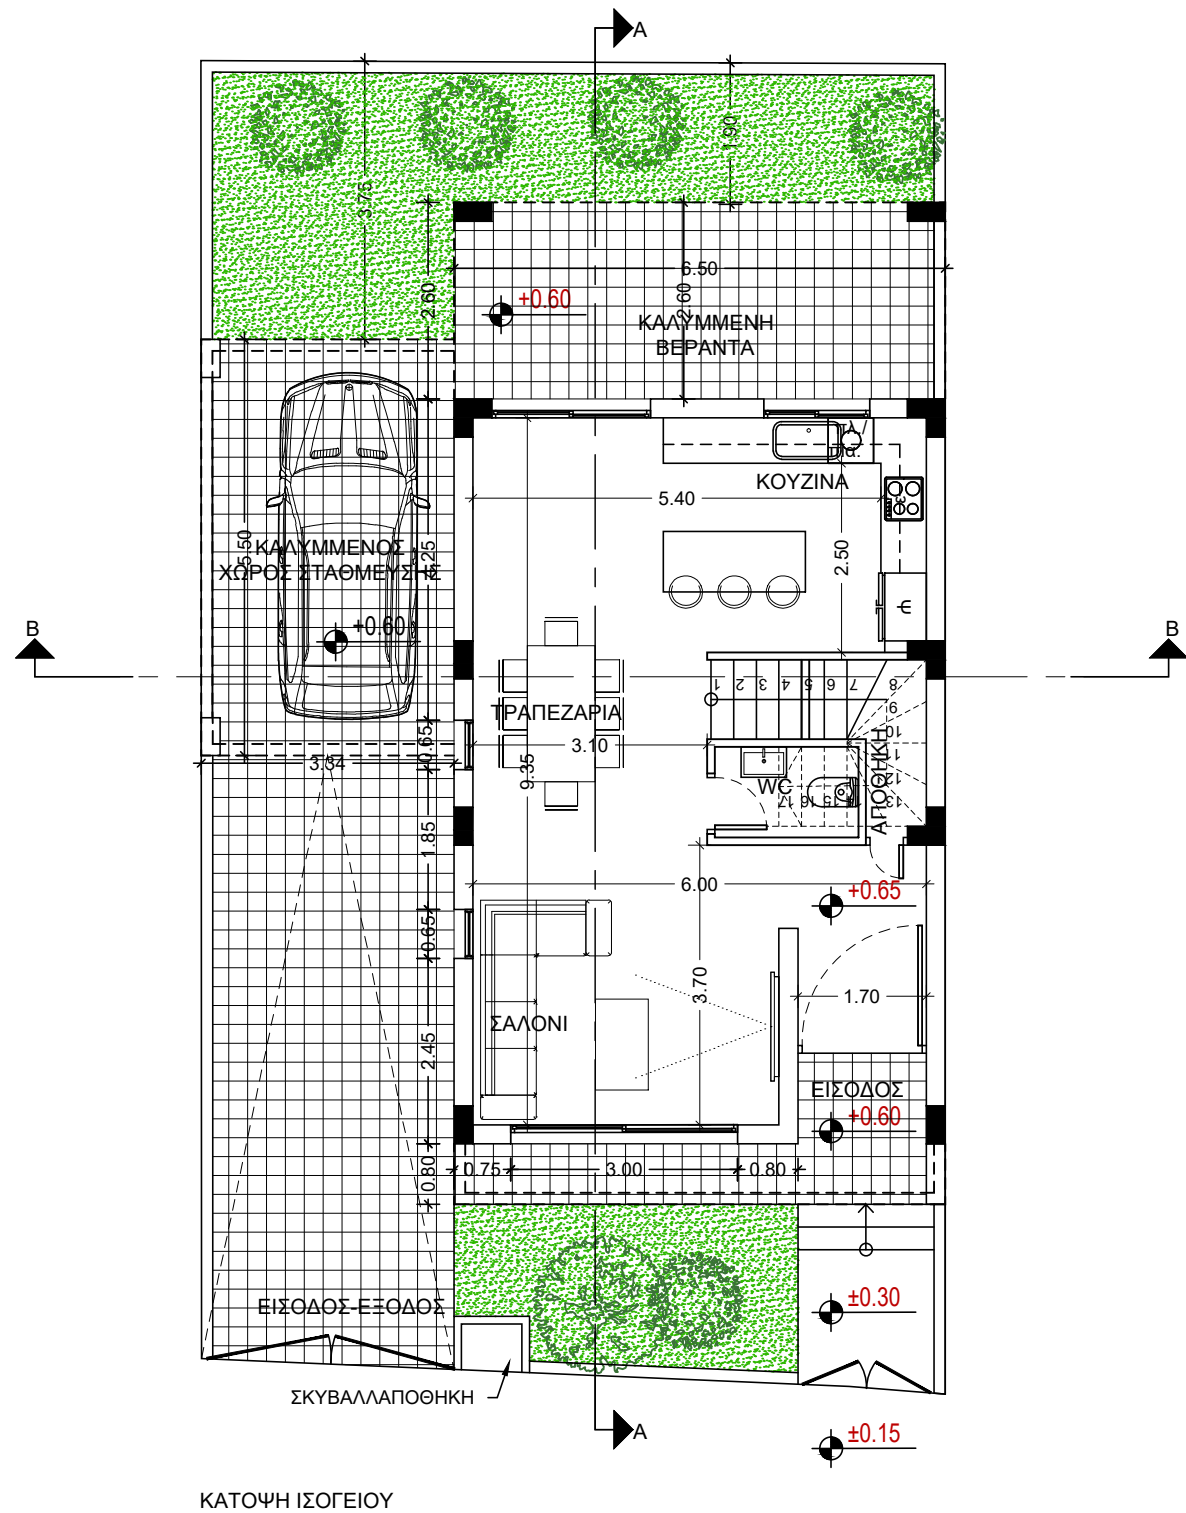

ΚΑΤΟΨΗ ΙΣΟΓΕΙΟΥ

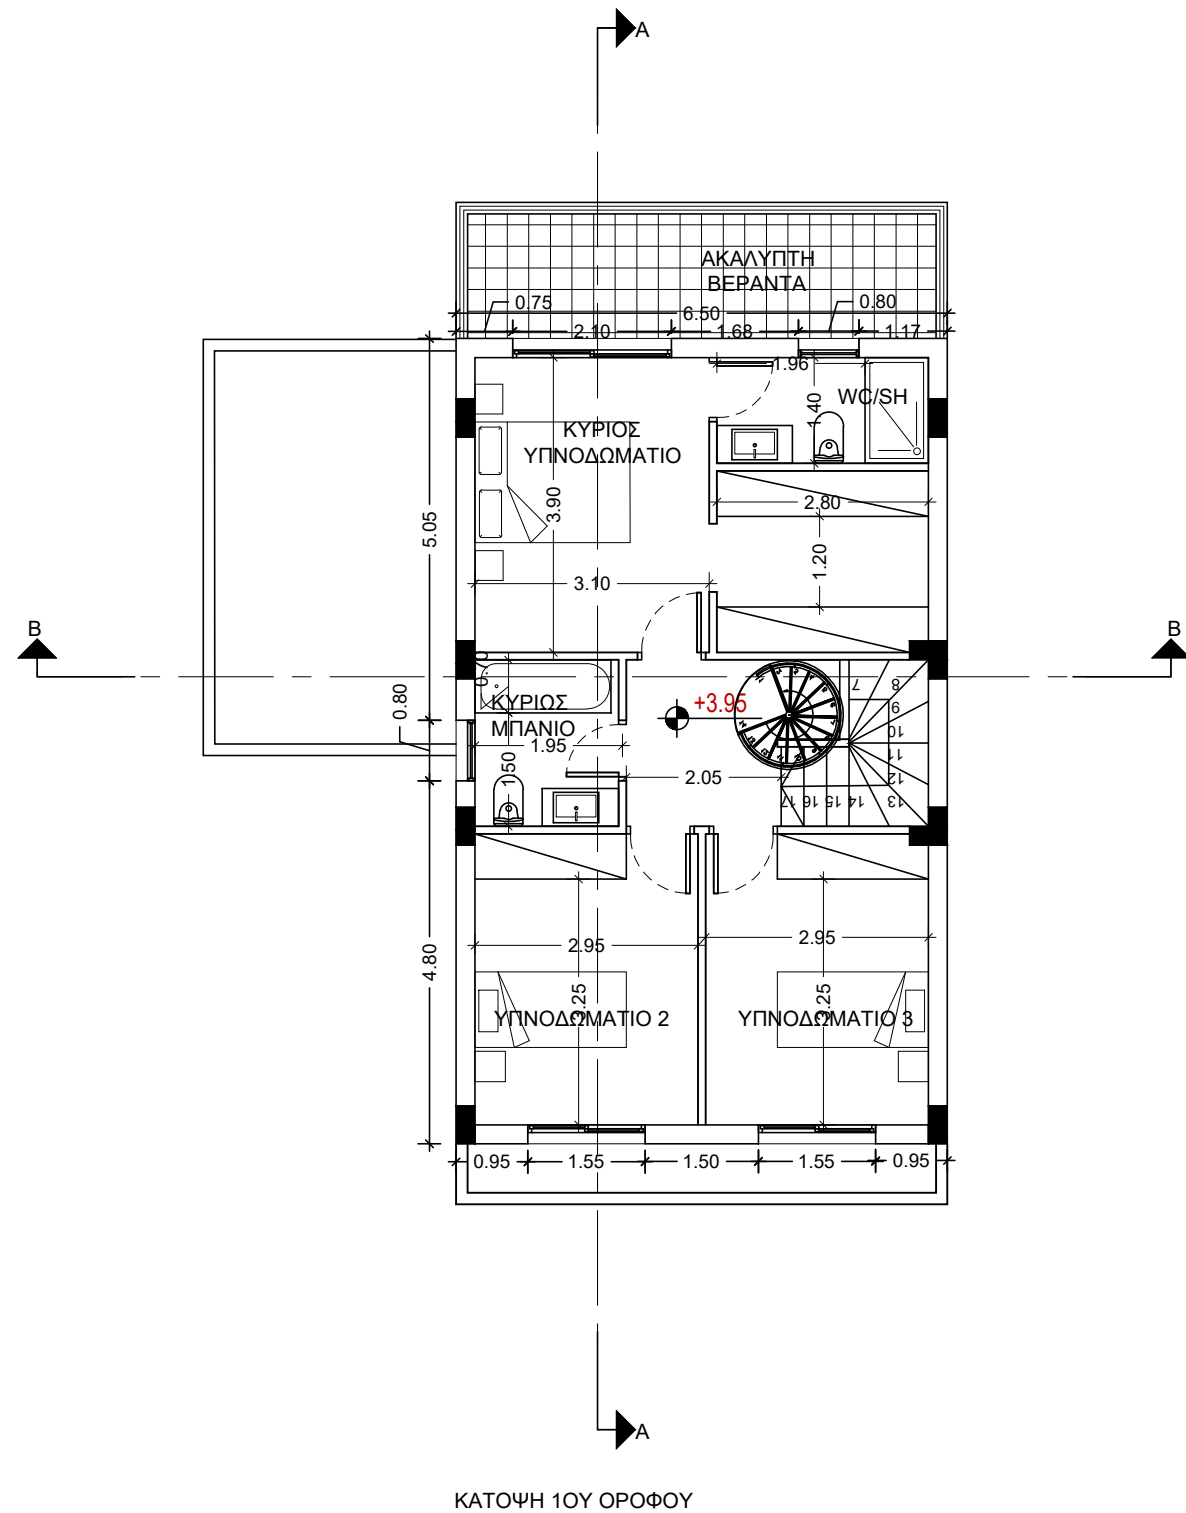

ΚΑΤΟΨΗ 1ΟΥ ΟΡΟΦΟΥ



architect

afroditiZachariou

e-mail: aphrodite.zachariou@mail.com
Tel: 99920624

ETEK Reg.No A169163

Project / Έργο :

9 ΚΑΤΟΙΚΙΕΣ ΤΕΜ .123

Location / Τοποθεσία:

ΚΟΛΟΣΣΙ

Owners - Ιδιοκτήτες:

Κ.ΚΟΚΟΤΣΙΣ CONSTRUCTORS
& DEVELOPERS

afroditiZachariou
Bsc & Msc Architect Engineer
Etek Reg. No. 169163

Architects - Engineers

Designed by :

A.Z

Project No:

Αρ. Έργου:

1. Αναθεωρήσεις

Date - Ημερομ. :

04
2022

Sheet Title / Τίτλος Σχεδίου :

ΙΣΟΓΕΙΟ-ΟΡΟΦΟΣ

Scale - Κλίμακα :

Sheet No:
Αριθμός
Σχεδίου :

Αρ. H3-01



architect

Afroditi Zachariou

e-mail:
aphrodite.zachariou@mail.com
Tel: 99920624

Etek Reg.No A169163

Project / Έργο :

9 ΚΑΤΟΙΚΙΕΣ ΤΕΜ .123

Location / Τοποθεσία:

ΚΟΛΟΣΣΙ

Owners - Ιδιοκτήτες:

Κ.ΚΟΚΟΤΣΙΣ CONSTRUCTORS
& DEVELOPERS

Afroditi Zachariou
Bsc & Msc Architect Engineer
Etek Reg. No. 169163

Architects - Engineers

Designed by :

A.Z

Project No:

Αρ. Έργου:

1. Αναθεωρήσεις

Date - Ημερομ. :

04

2022


Sheet Title / Τίτλος Σχεδίου :

ΣΟΦΙΤΑ-ΟΡΟΦΗ


Scale - Κλίμακα :

Sheet No:
Αριθμός
Σχεδίου :


Αρ. H3-02

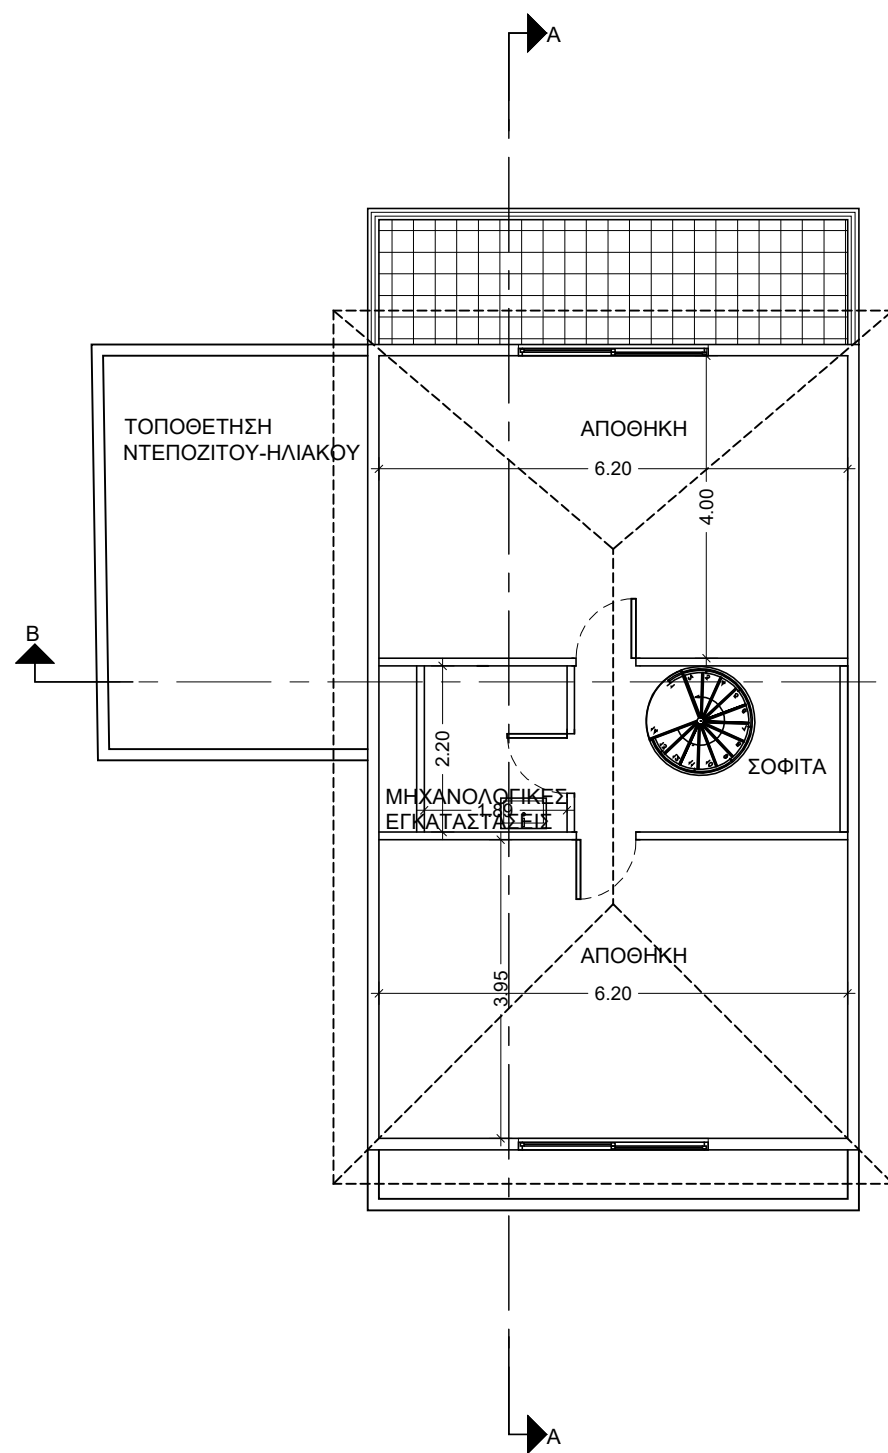


ΚΑΤΟΨΗ ΣΟΦΙΤΑΣ

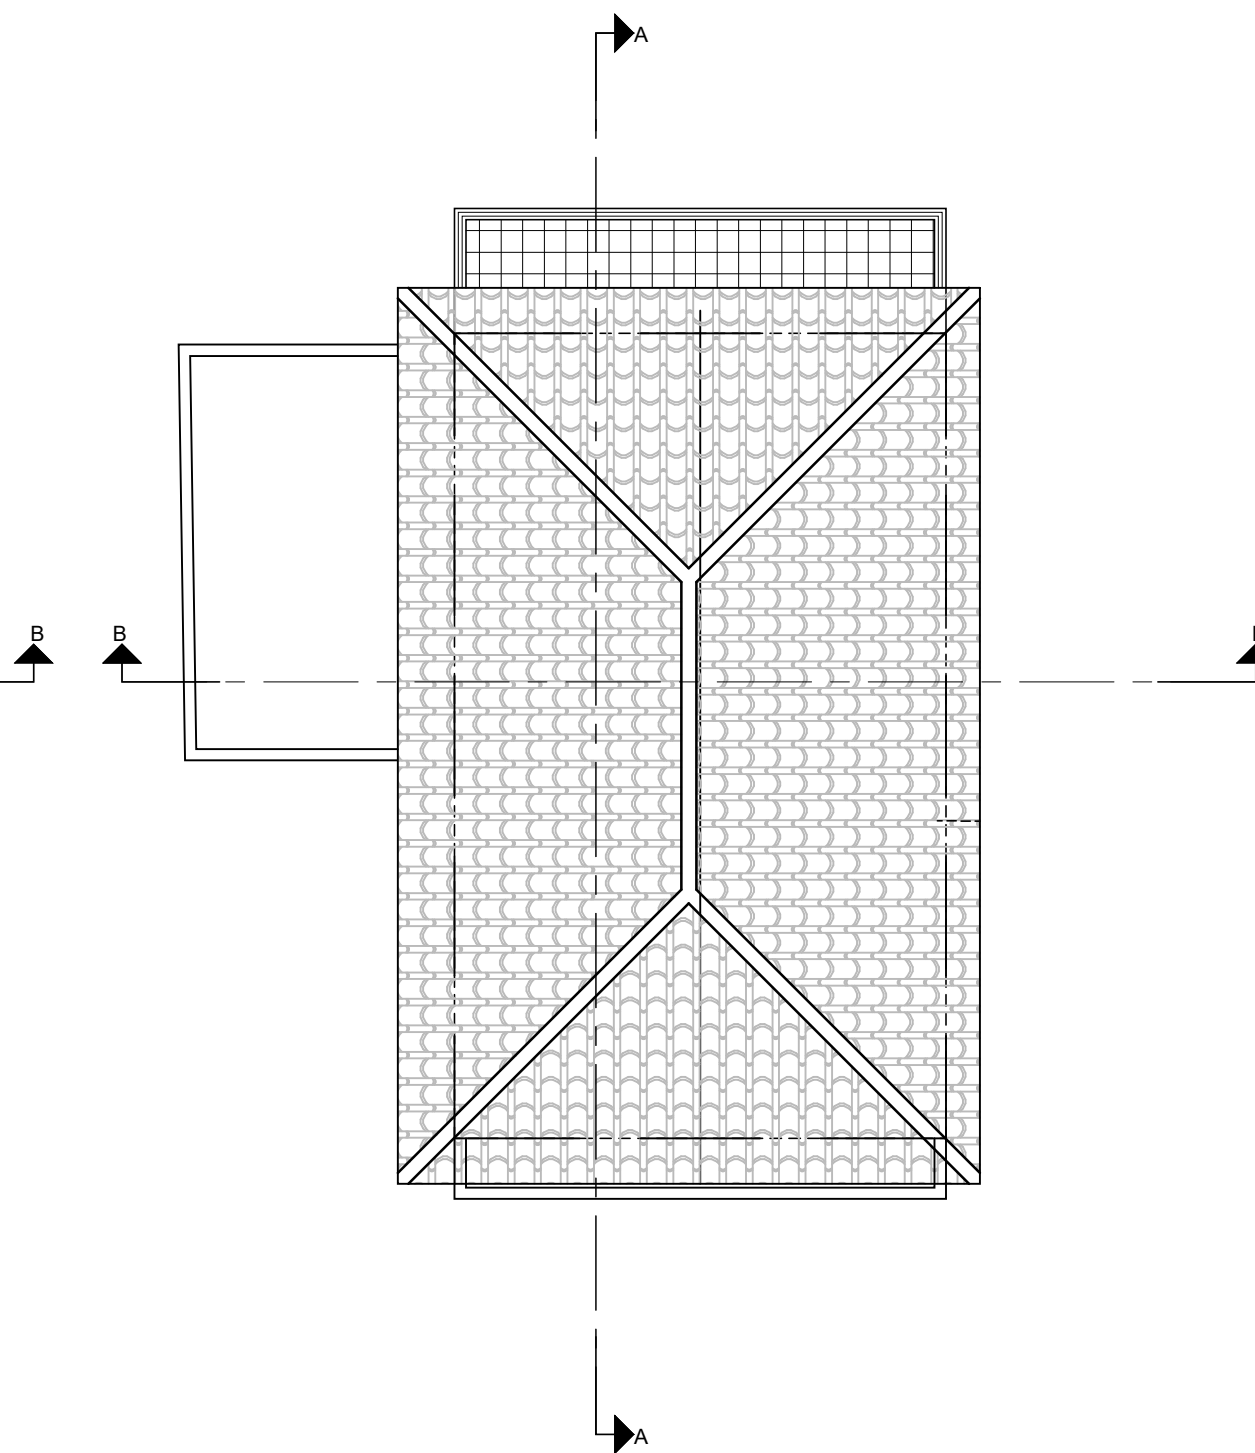

ΚΑΤΟΨΗ ΟΡΟΦΗΣ

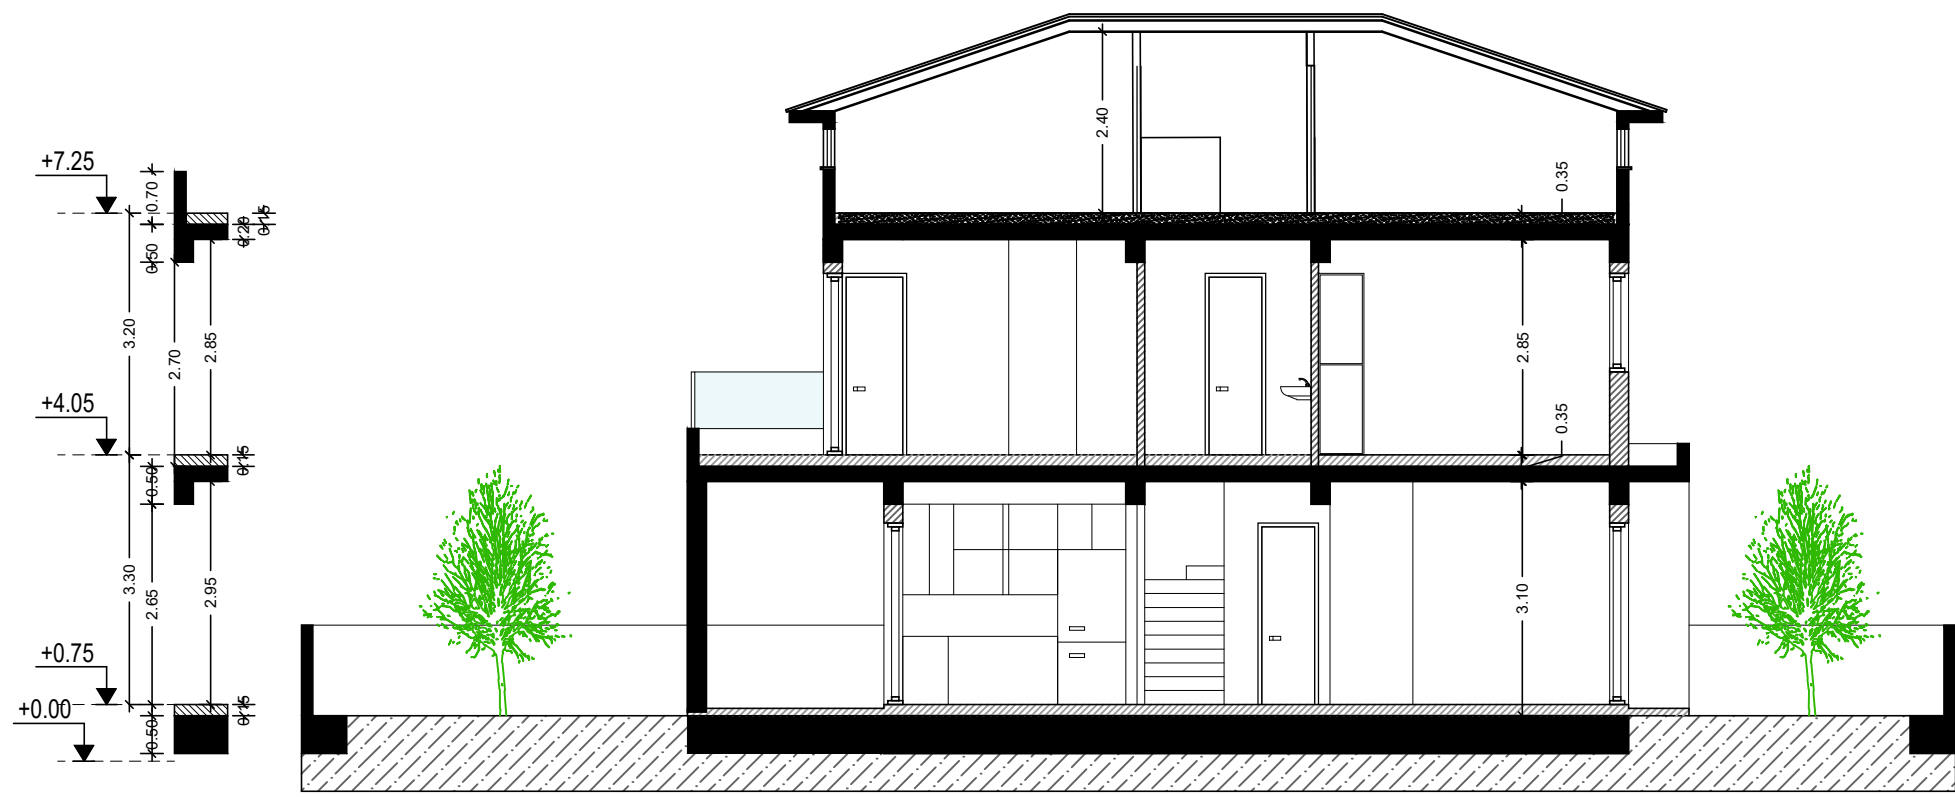

TOMH A-A

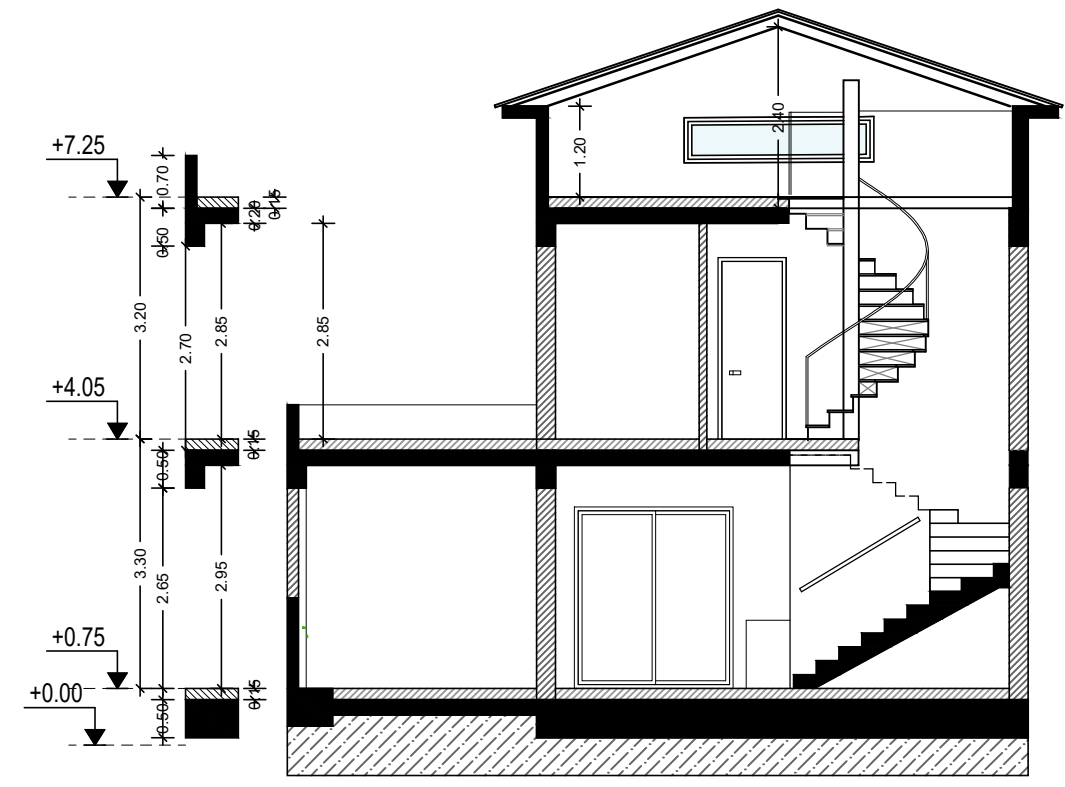

TOMH B-B



architect

afroditiZachariou
 e-mail: aphrodite.zachariou@mail.com
 Tel: 99920624

Etek Reg.No A169163

Project / Έργο :
 9 ΚΑΤΟΙΚΙΕΣ ΤΕΜ .123

Location / Τοποθεσία:
 ΚΟΛΟΣΣΙ

Owners - Ιδιοκτήτες:
 Κ.ΚΟΚΟΤΣΙΣ CONSTRUCTORS
 & DEVELOPERS

afroditiZachariou
 Bsc & Msc Architect Engineer
 Etek Reg. No. 169163

Architects - Engineers

Designed by :
 A.Z


Project No:
 Αρ. Έργου:
 1. Αναθεωρήσεις

Date - Ημερομ. :
 04
 2022


Sheet Title / Τίτλος Σχεδίου :
 ΤΟΜΕΣ

Scale - Κλίμακα :


Sheet No:
 Αριθμός Σχεδίου :
 Αρ. H3-03

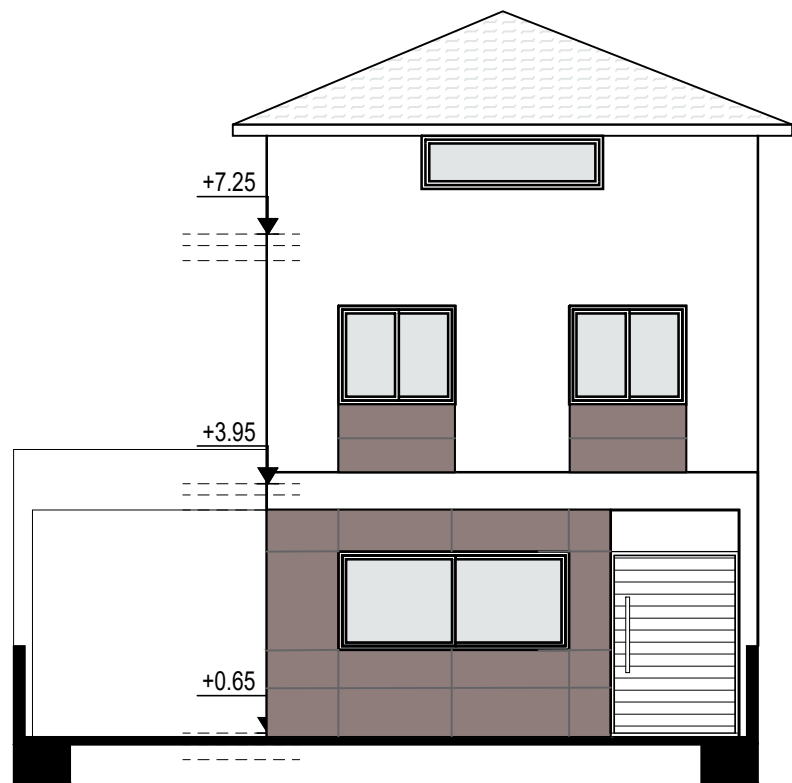


ΠΡΟΣΩΨΗ

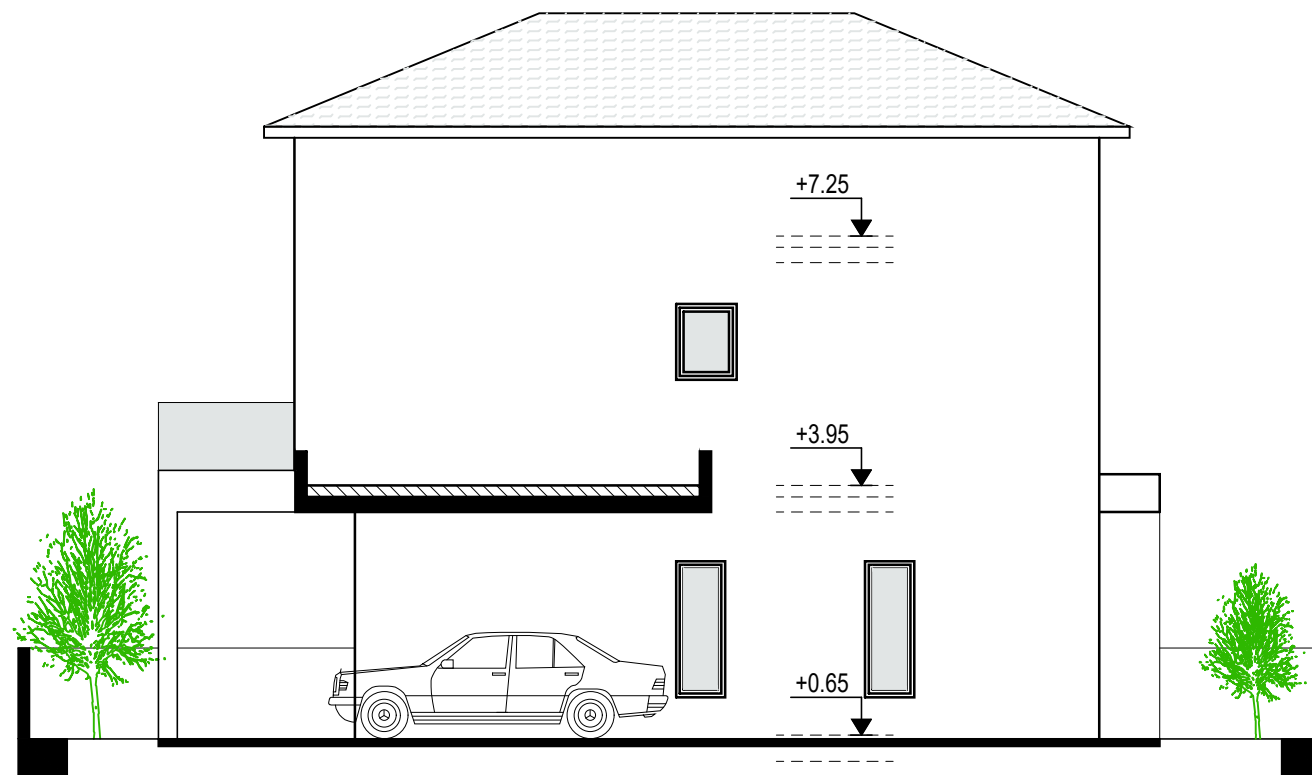

ΑΡΙΣΤΕΡΗ ΠΛΑΓΙΑ ΟΨΗ

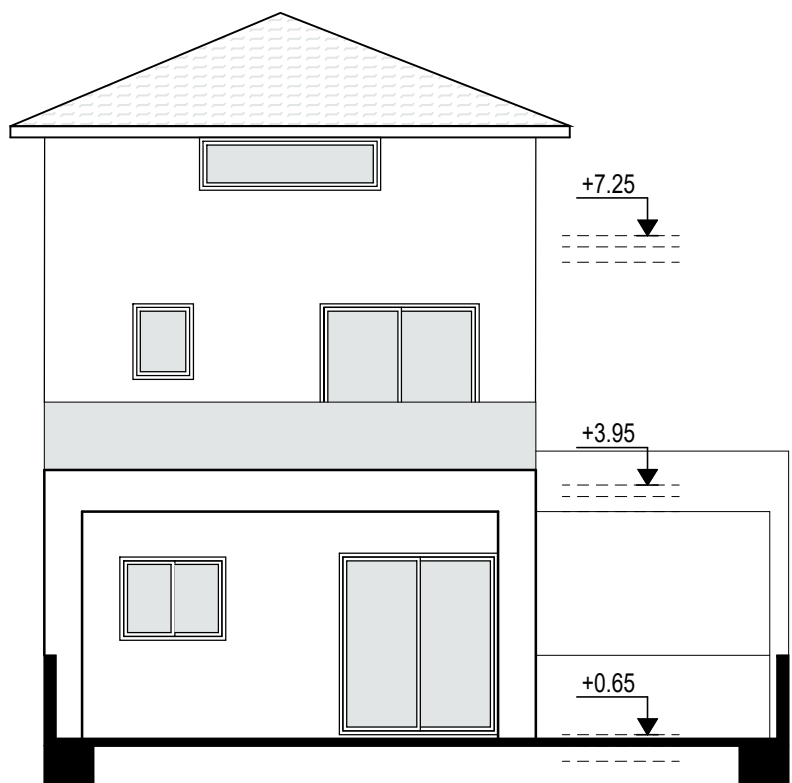

ΠΙΣΩ ΟΨΗ

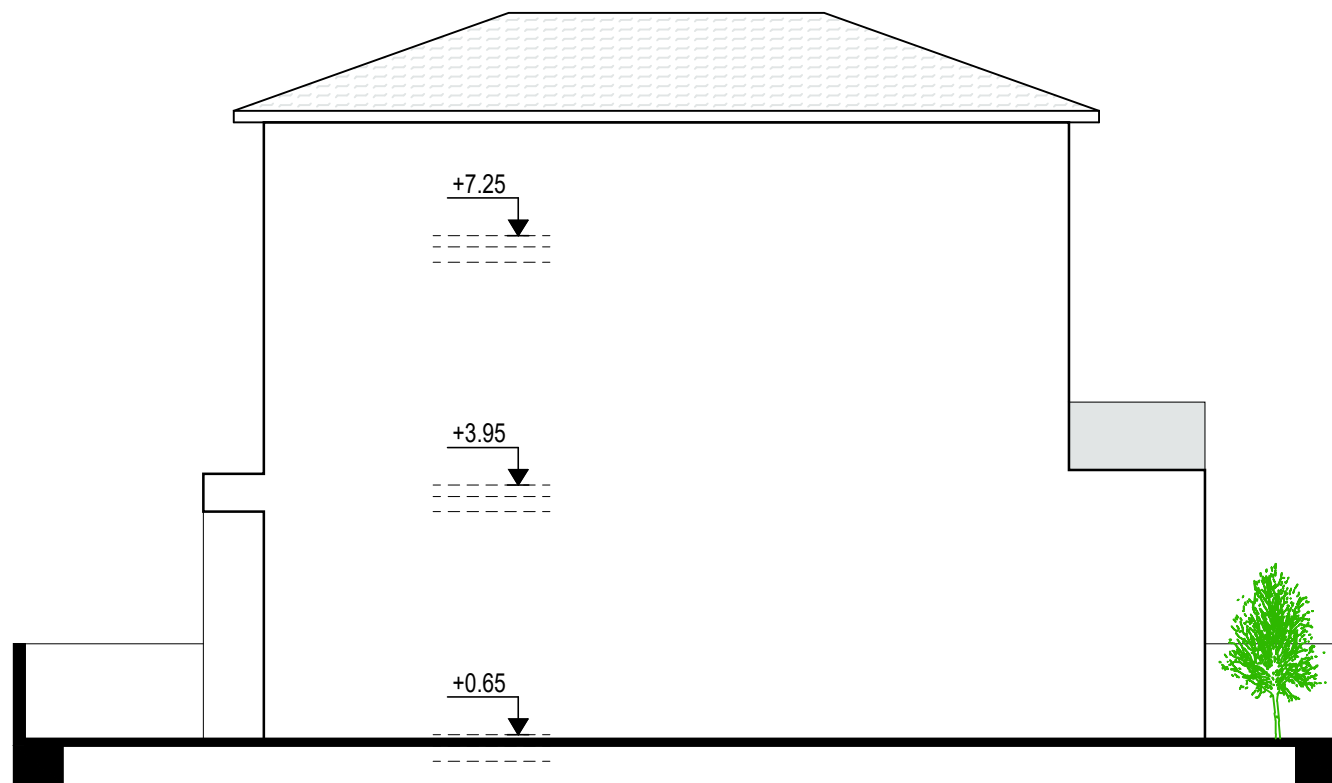

ΔΕΞΙΑ ΠΛΑΓΙΑ ΟΨΗ



architect

Q froditiZachariou
e-mail:
aphrodite.zachariou@mail.com
Tel: 99920624

ΕΤΕΚ Reg.No A169163

Project / Έργο :
9 ΚΑΤΟΙΚΙΕΣ ΤΕΜ .123

Location / Τοποθεσία:
ΚΟΛΟΣΣΙ

Owners - Ιδιοκτήτες:
Κ.ΚΟΚΟΤΣΙΣ CONSTRUCTORS
& DEVELOPERS

Q froditiZachariou
Bsc & Msc Architect Engineer
Etek Reg. No. 169163

Architects - Engineers

Designed by :
A.Z

Project No:
Αρ. Έργου:
1. Αναθεωρήσεις


Date - Ημερομ. :
04
2022

Sheet Title / Τίτλος Σχεδίου :
ΟΨΕΙΣ


Scale - Κλίμακα :

Sheet No: Αριθμός Σχεδίου : Αρ. H3-04

ΚΑΤΟΙΚΙΑ 4

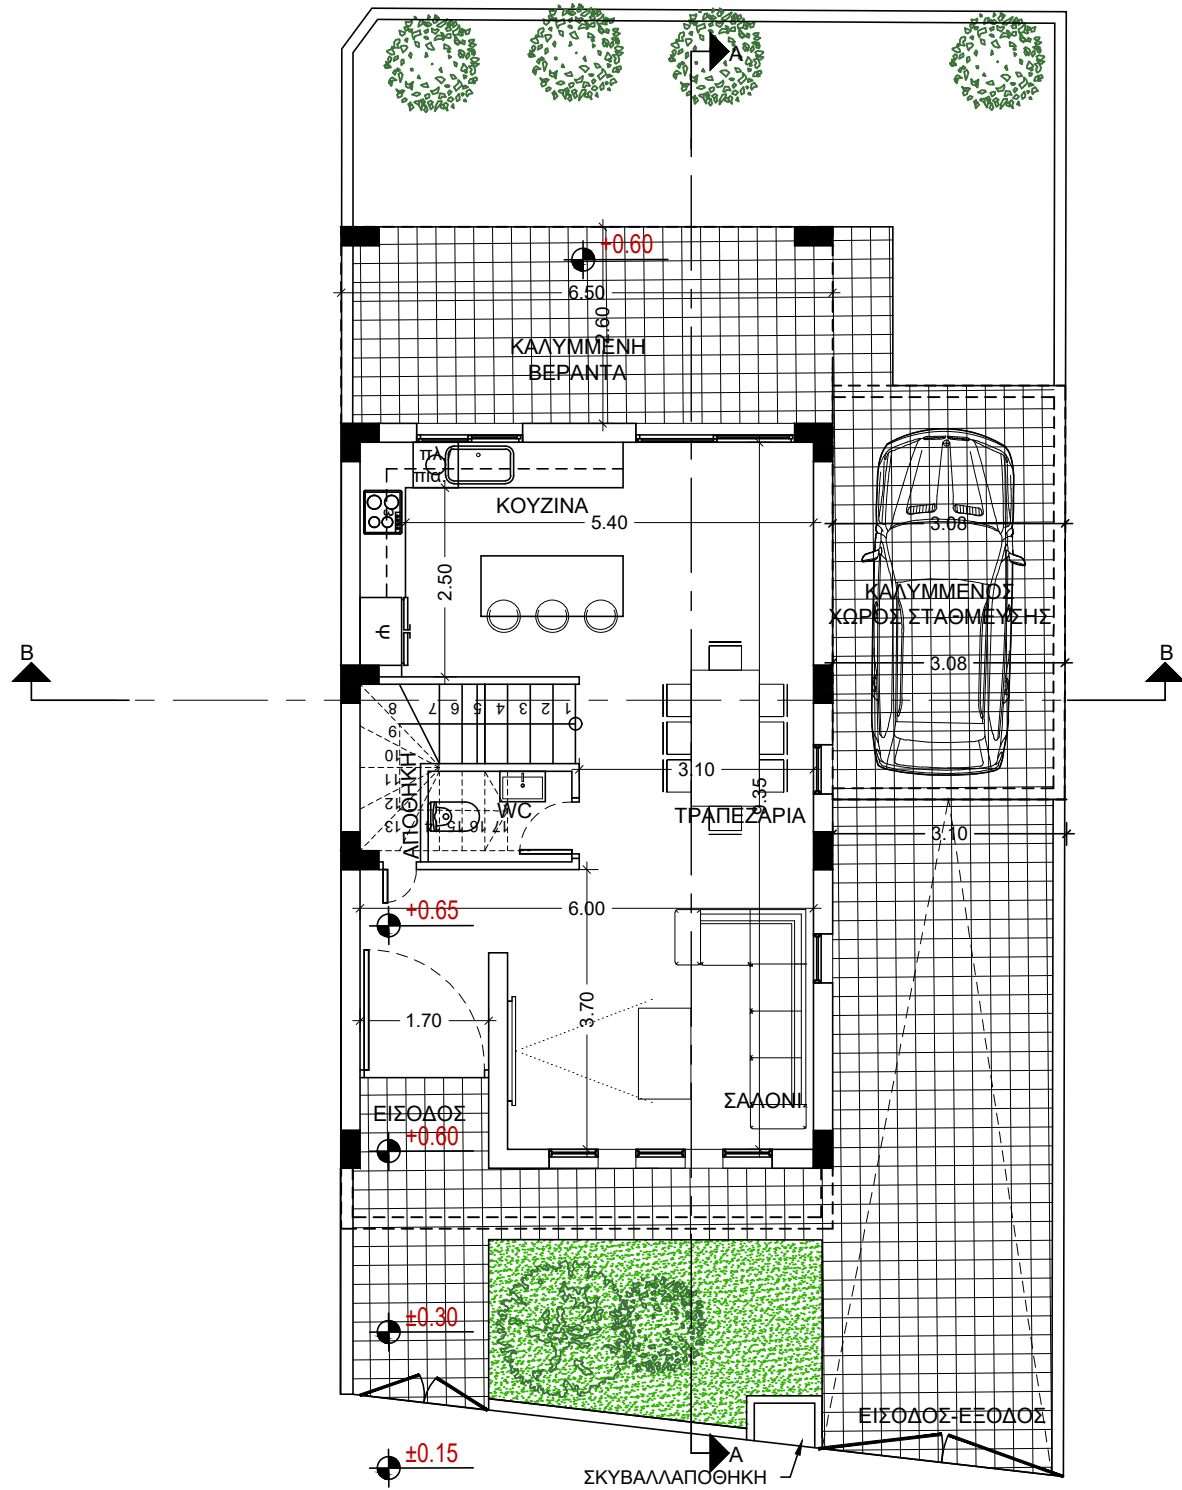

ΚΑΤΟΨΗ ΙΣΟΓΕΙΟΥ

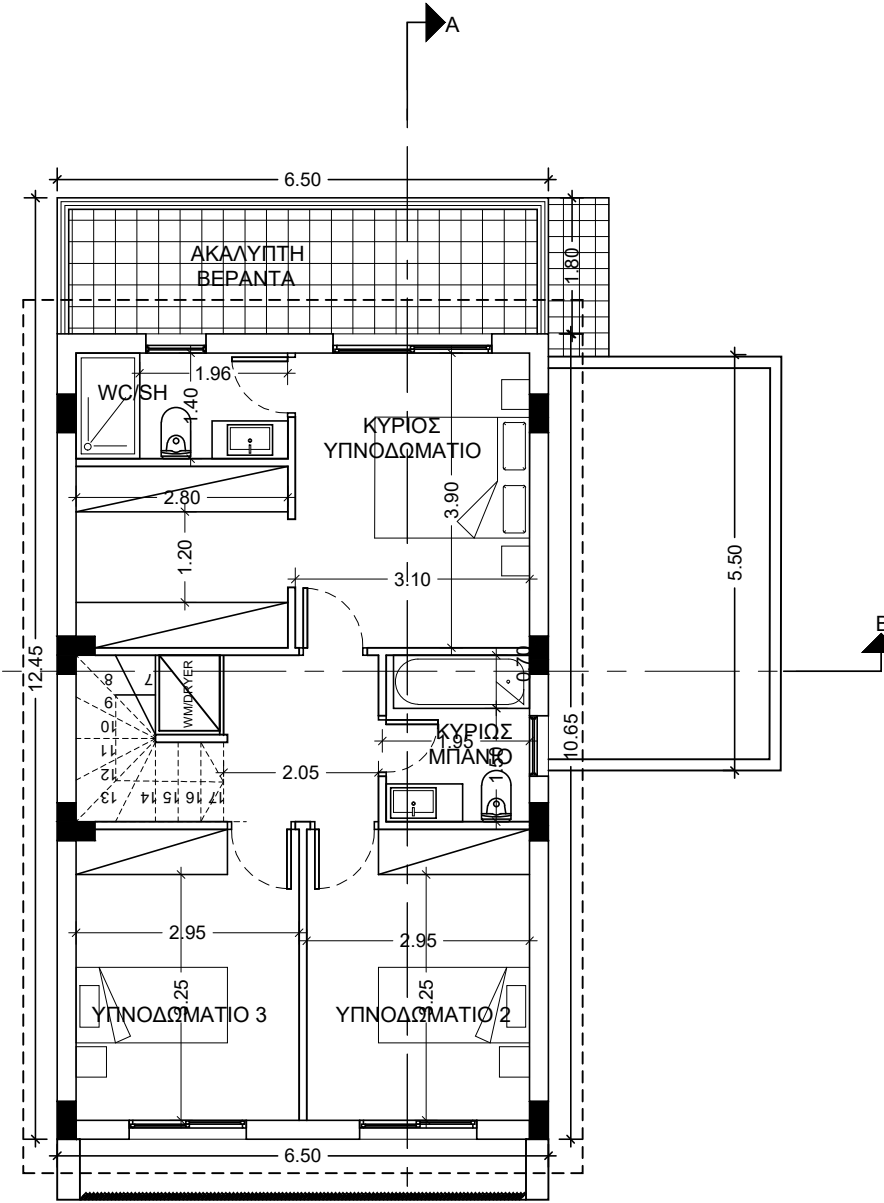

ΚΑΤΟΨΗ 1ΟΥ ΟΡΟΦΟΥ



architect

A. froditiZachariou

e-mail: aphrodite.zachariou@mail.com
Tel: 99920624

ETEK Reg.No A169163

Project / Έργο :

9 ΚΑΤΟΙΚΙΕΣ ΤΕΜ .123

Location / Τοποθεσία:

KOLOSSI

Owners - Ιδιοκτήτες:

K.KOKOTSIS CONSTRUCTORS
& DEVELOPERS

A. froditiZachariou
Bsc & Msc Architect Engineer
Etek Reg. No. 169163

Architects - Engineers

Designed by :

A.Z

Project No:

Αρ. Έργου:

1. Αναθεωρήσεις

Date - Ημερομ. :

04
2022




Sheet Title / Τίτλος Σχεδίου :

ΙΣΟΓΕΙΟ-ΟΡΟΦΟΣ


Scale - Κλίμακα :

Sheet No:
Αριθμός
Σχεδίου :

Αρ. H4-01

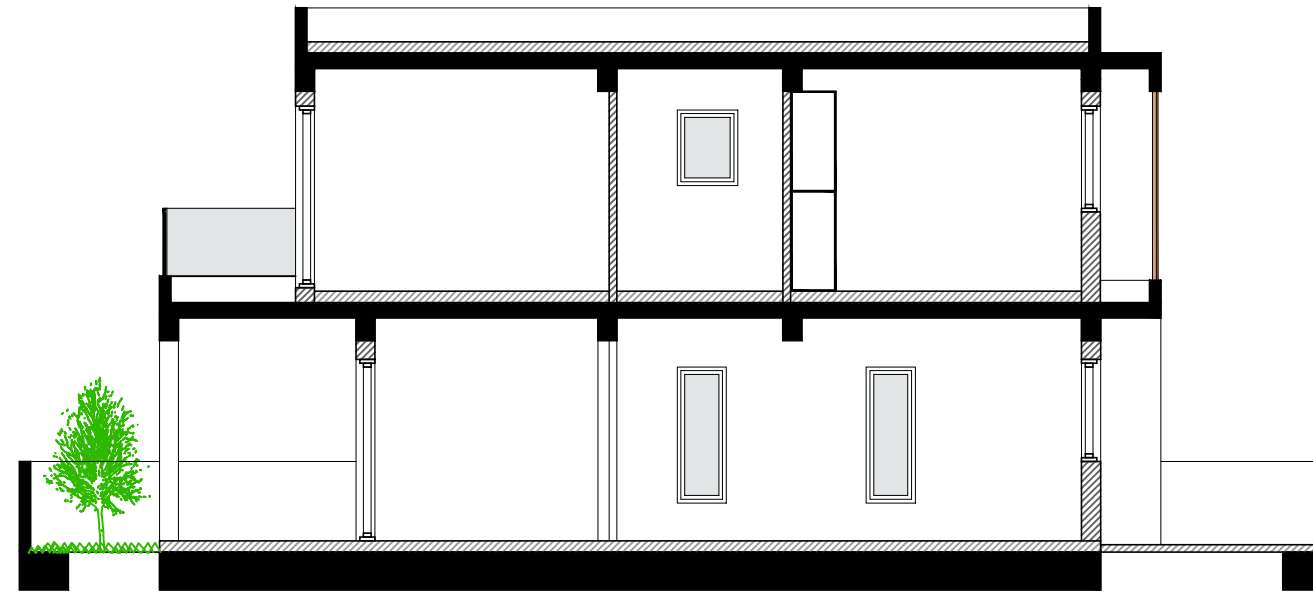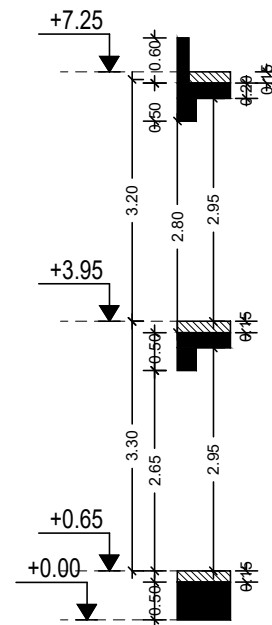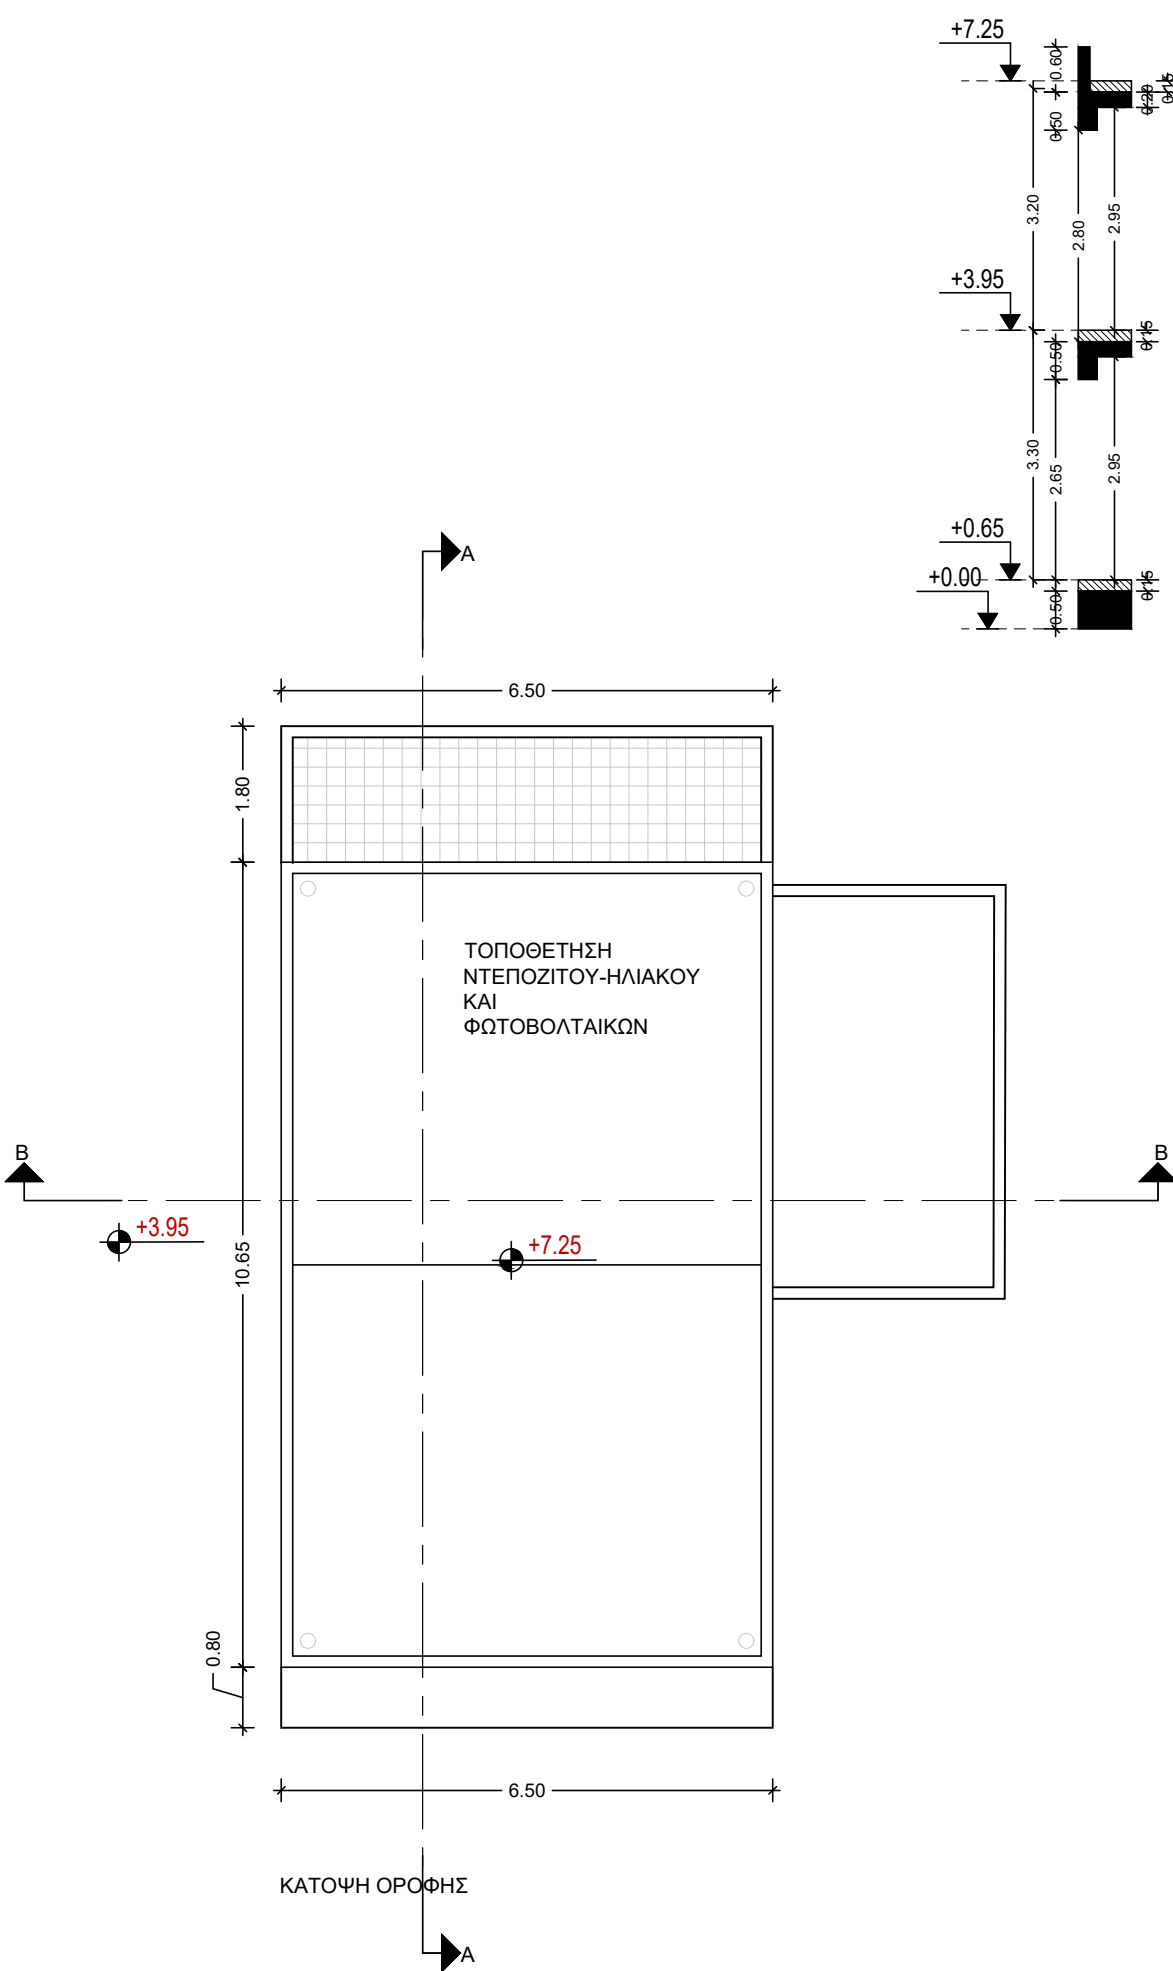

TOMH A-A

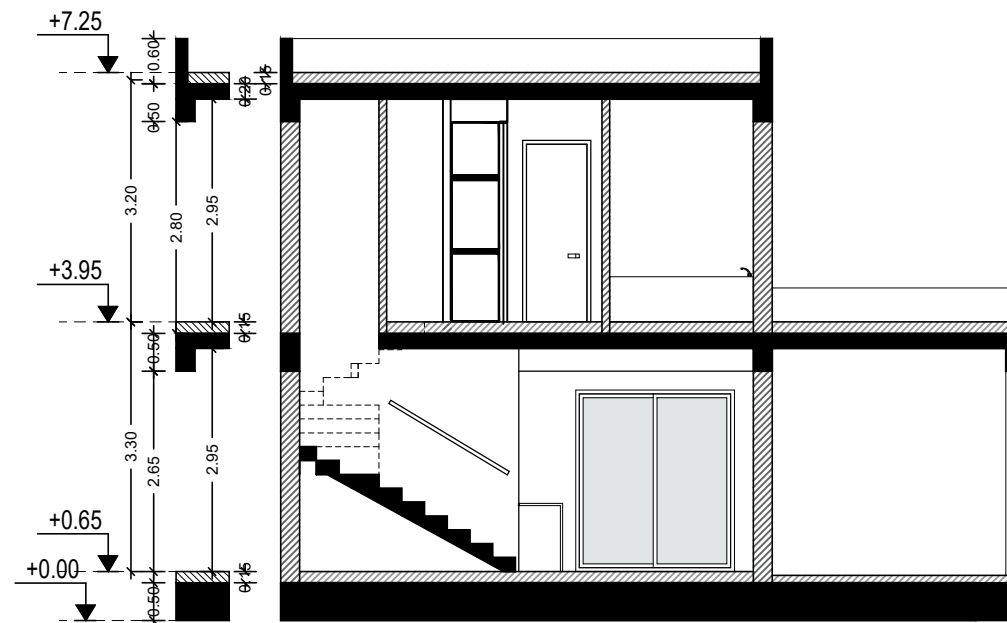

TOMH B-B



architect

Afroditi Zachariou
 e-mail: aphrodite.zachariou@mail.com
 Tel: 99920624

Etek Reg.No A169163

Project / Έργο :

9 ΚΑΤΟΙΚΙΕΣ TEM .123

Location / Τοποθεσία:

KOLOSSI

Owners - Ιδιοκτήτες:

K.KOKOTIS CONSTRUCTORS
 & DEVELOPERS

Afroditi Zachariou
 Bsc & Msc Architect Engineer
 Etek Reg. No. 169163

Architects - Engineers

Designed by :

A.Z

Project No:

Αρ. Έργου:

1. Αναθεωρήσεις

Date - Ημερομ. :

04

2022

Sheet Title / Τίτλος Σχεδίου :

ΟΡΟΦΗ-ΤΟΜΕΣ

Scale - Κλίμακα :

Sheet No:
 Αριθμός
 Σχεδίου :

Αρ. H4-02



architect

Afroditi Zachariou

e-mail: aphrodite.zachariou@mail.com
Tel: 99920624

Etek Reg.No A169163

Project / Έργο :
9 ΚΑΤΟΙΚΙΕΣ TEM .123
Location / Τοποθεσία:
KOLOSSI

Owners - Ιδιοκτήτες:
K.KOKOTSIS CONSTRUCTORS
& DEVELOPERS

Afroditi Zachariou
Bsc & Msc Architect Engineer
Etek Reg. No. 169163


Architects - Engineers

Designed by :
A.Z


Project No:
Αρ. Έργου:
1. Αναθεωρήσεις
Date - Ημερομ. :
04
2022

Sheet Title / Τίτλος Σχεδίου :
ΟΨΕΙΣ


Scale - Κλίμακα :
Sheet No:
Αριθμός Σχεδίου :
Αρ. H4-03

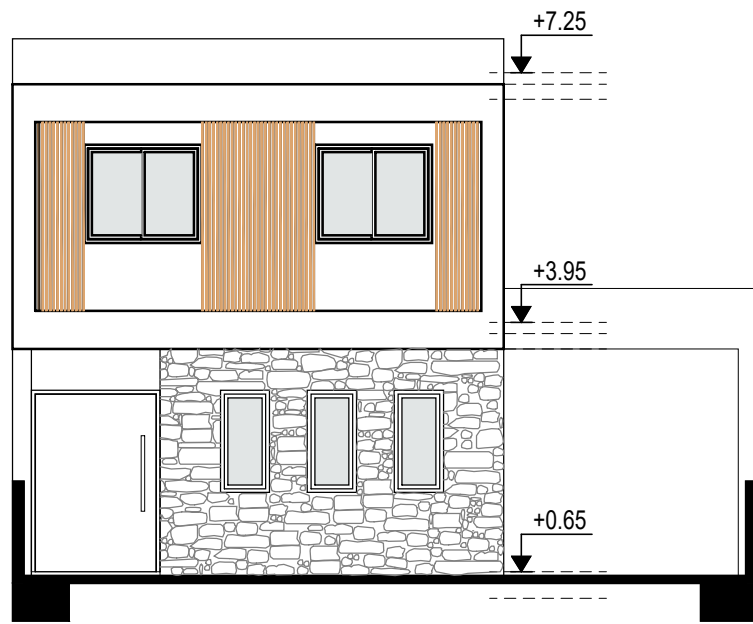


ΠΡΟΣΟΨΗ

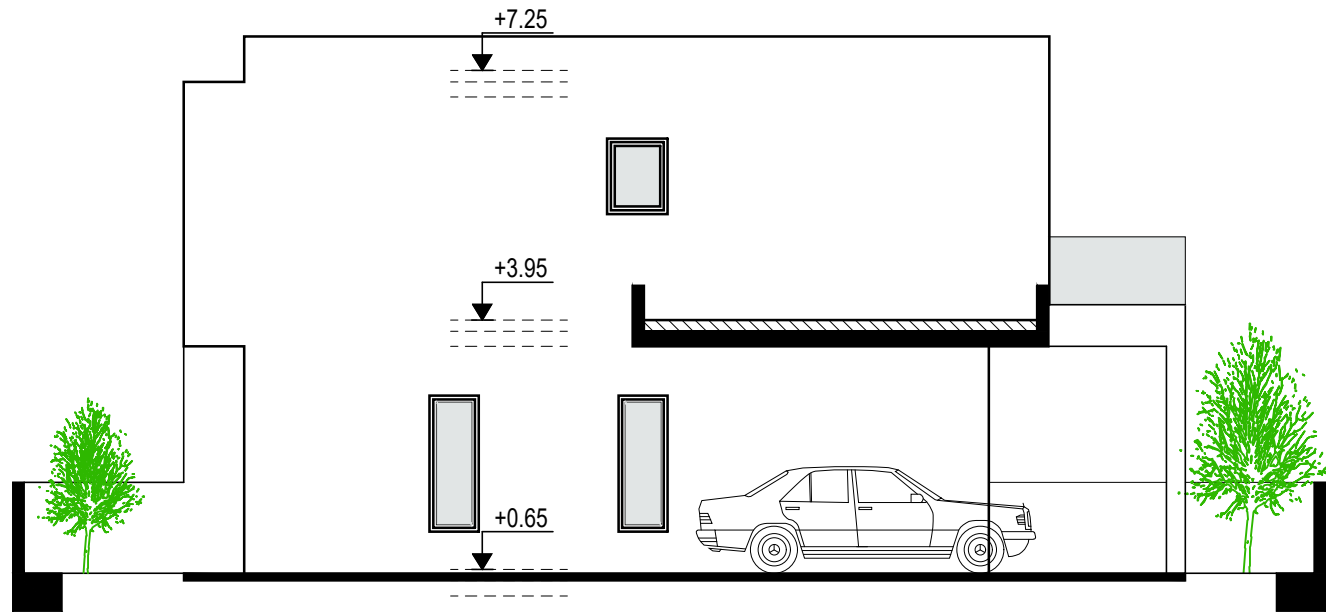

ΔΕΞΙΑ ΠΛΑΓΙΑ ΟΨΗ

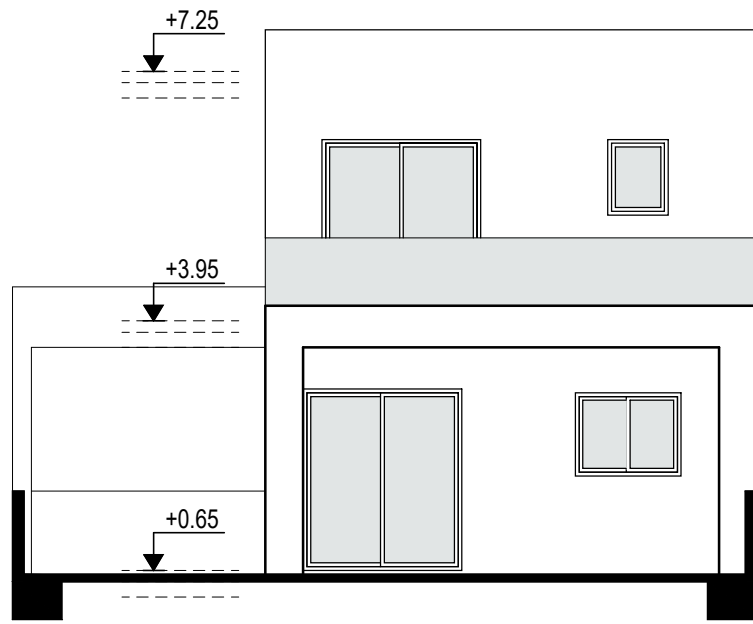


ΠΙΣΩ ΟΨΗ

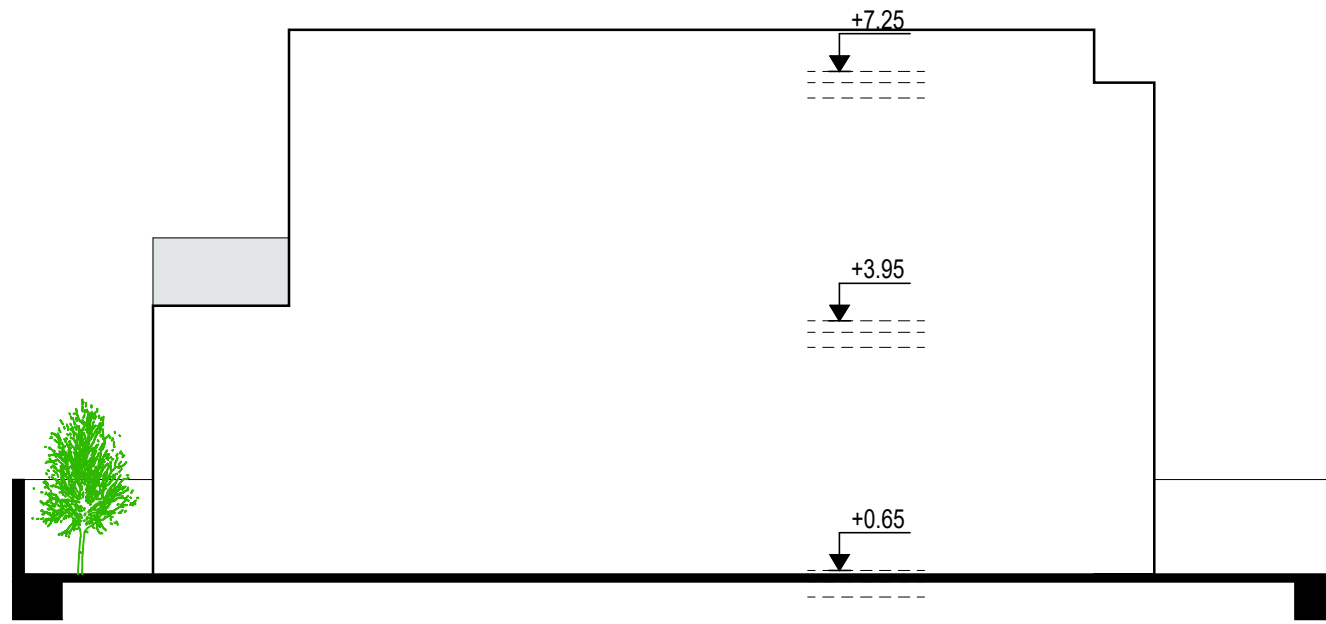


ΑΡΙΣΤΕΡΗ ΠΛΑΓΙΑ ΟΨΗ

ΚΑΤΟΙΚΙΑ 5

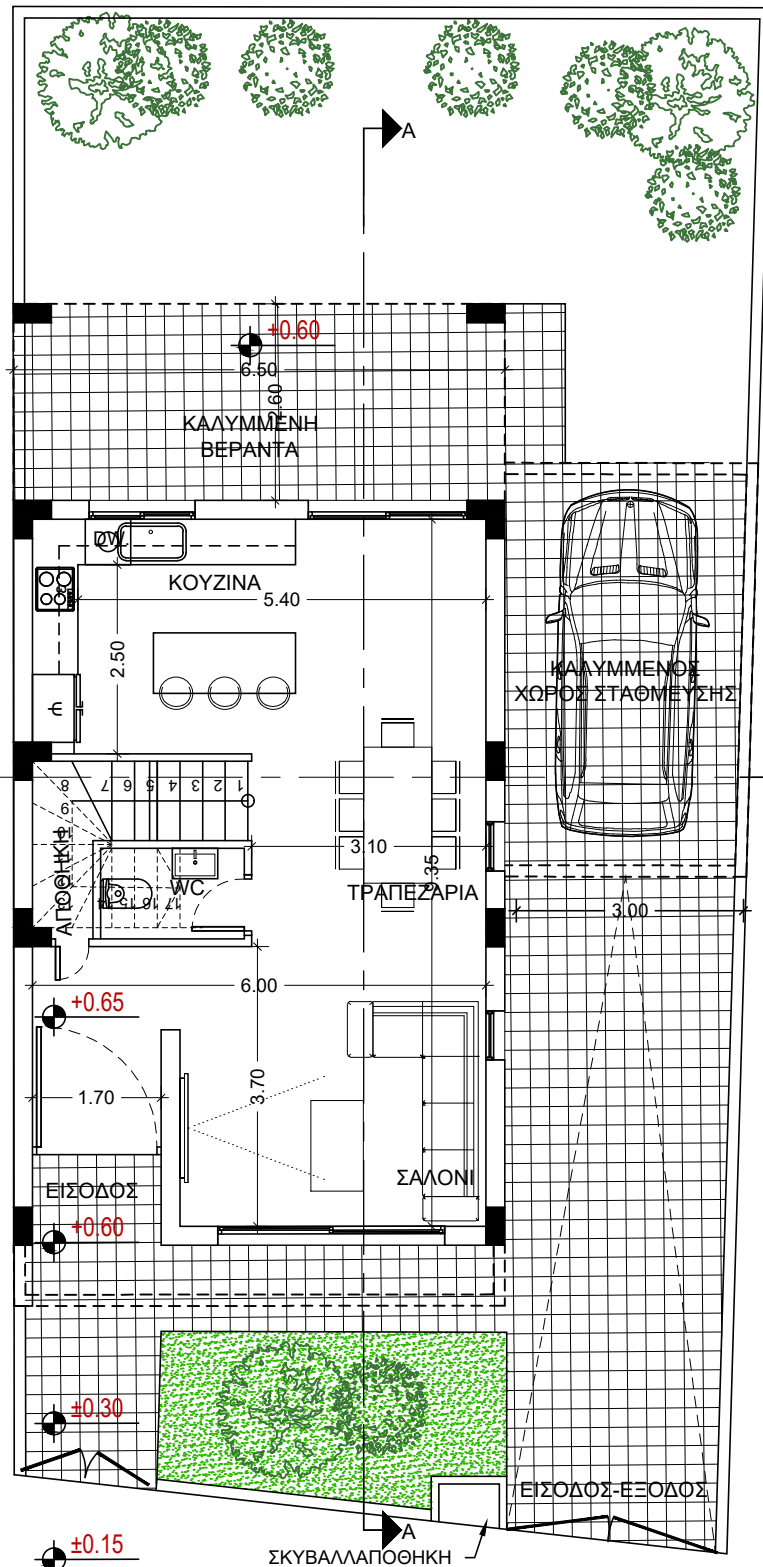

ΚΑΤΟΨΗ ΙΣΟΓΕΙΟΥ

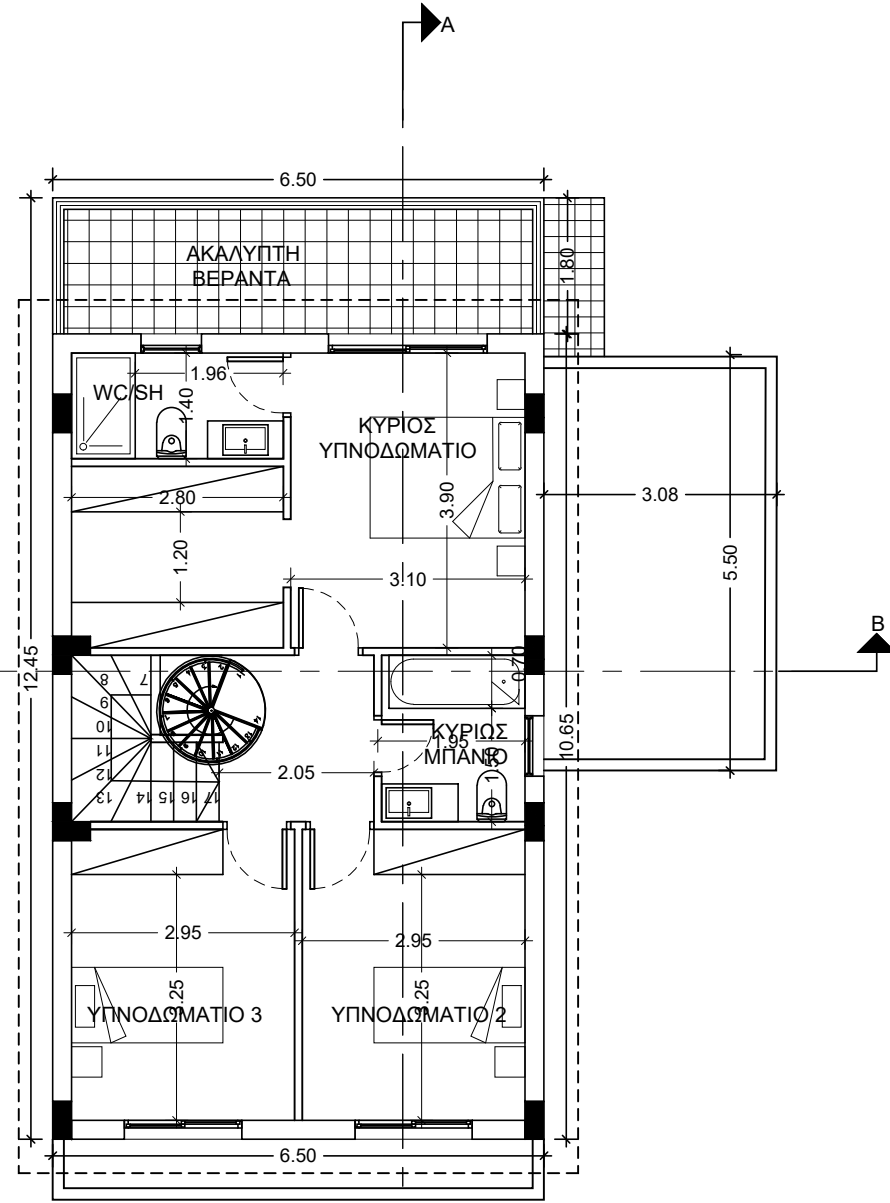

ΚΑΤΟΨΗ 1ΟΥ ΟΡΟΦΟΥ



architect
afroditiZachariou
 e-mail:
 aphrodite.zachariou@mail.com
 Tel: 99920624

ETEK Reg.No A169163

Project / Έργο :
 9 ΚΑΤΟΙΚΙΕΣ ΤΕΜ .123

Location / Τοποθεσία:
 ΚΟΛΟΣΣΙ

Owners - Ιδιοκτήτες:
 Κ.ΚΟΚΟΤΣΙΣ CONSTRUCTORS
 & DEVELOPERS

afroditiZachariou
 Bsc & Msc Architect Engineer
 Etek Reg. No. 169163

Architects - Engineers

Designed by :
 A.Z

Project No:
 Αρ. Έργου:
 1. Αναθεωρήσεις

Date - Ημερομ. :
 04
 2022

Sheet Title / Τίτλος Σχεδίου :
 ΙΣΟΓΕΙΟ-ΟΡΟΦΟΣ

Scale - Κλίμακα :

Sheet No:
 Αριθμός Σχεδίου :
 Αρ. H5-01



architect

Afroditi Zachariou

e-mail:
aphrodite.zachariou@mail.com
Tel: 99920624

Etek Reg.No A169163

Project / Έργο :

9 ΚΑΤΟΙΚΙΕΣ ΤΕΜ .123

Location / Τοποθεσία:

ΚΟΛΟΣΣΙ

Owners - Ιδιοκτήτες:

Κ.ΚΟΚΟΤΣΙΣ CONSTRUCTORS
& DEVELOPERS

Afroditi Zachariou
Bsc & Msc Architect Engineer
Etek Reg. No. 169163

Architects - Engineers

Designed by :

A.Z

Project No:

Αρ. Έργου:

1. Αναθεωρήσεις

Date - Ημερομ. :

04
2022



Sheet Title / Τίτλος Σχεδίου :


ΣΟΦΙΤΑ-ΟΡΟΦΗ

Scale - Κλίμακα :


Sheet No:
Αριθμός
Σχεδίου :

Αρ. H5-02

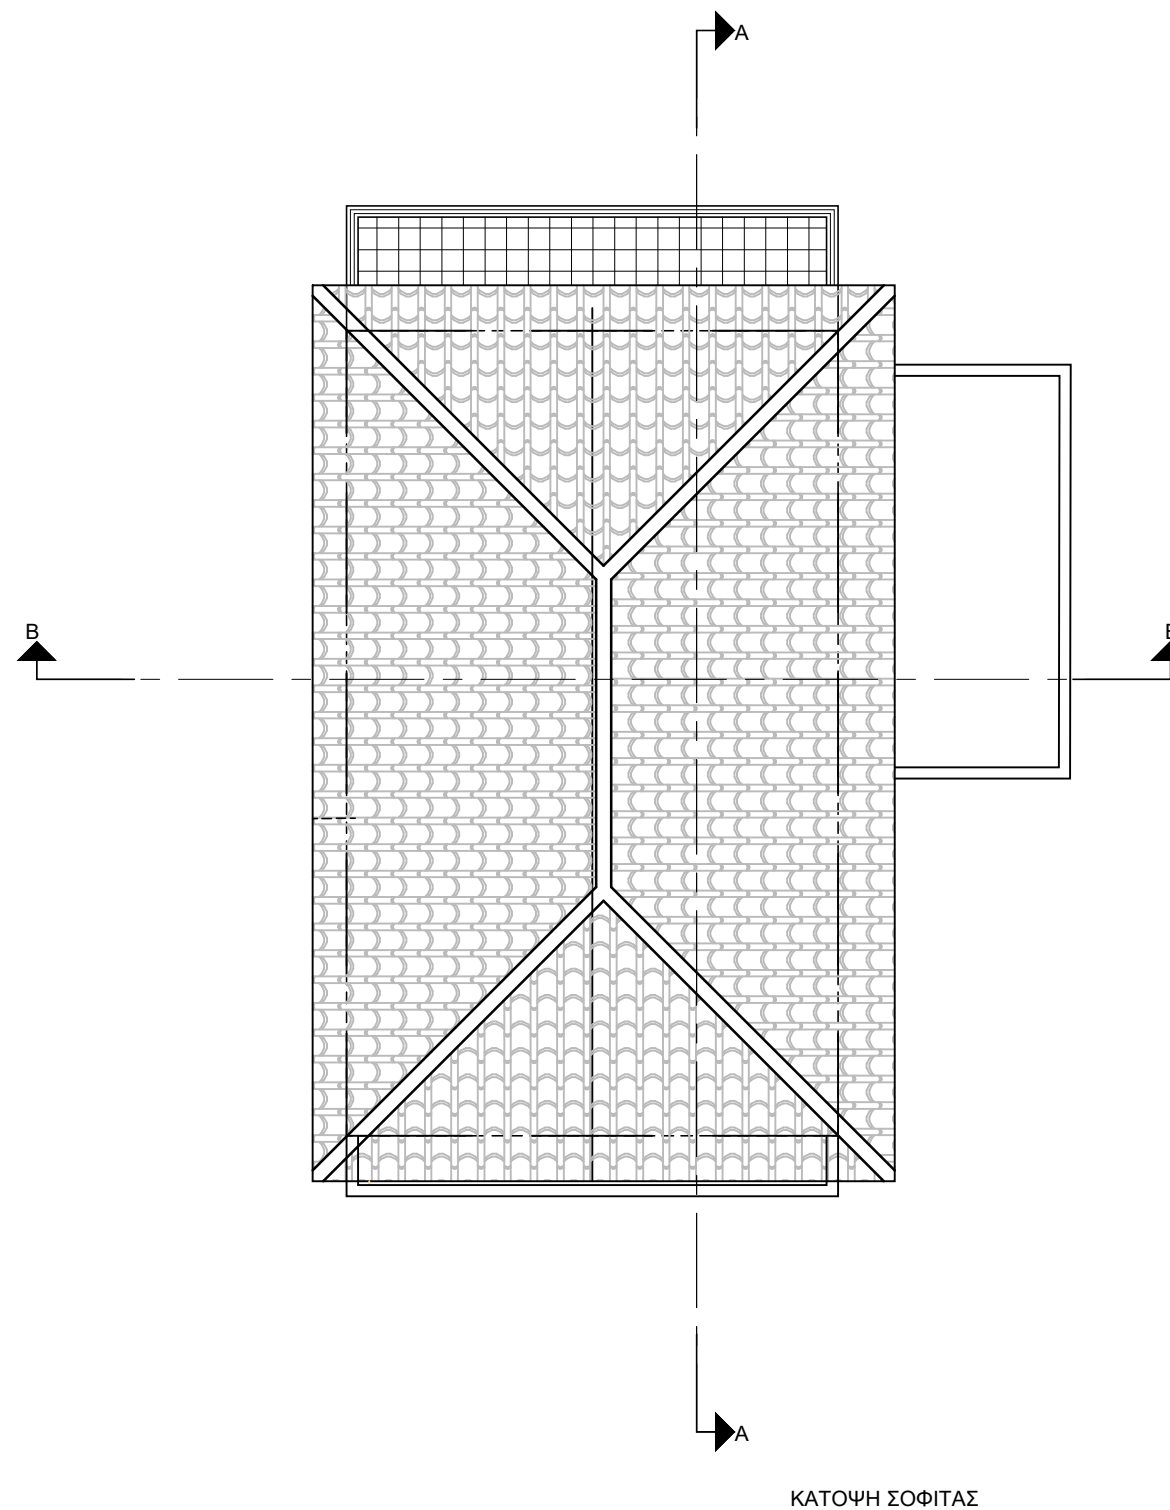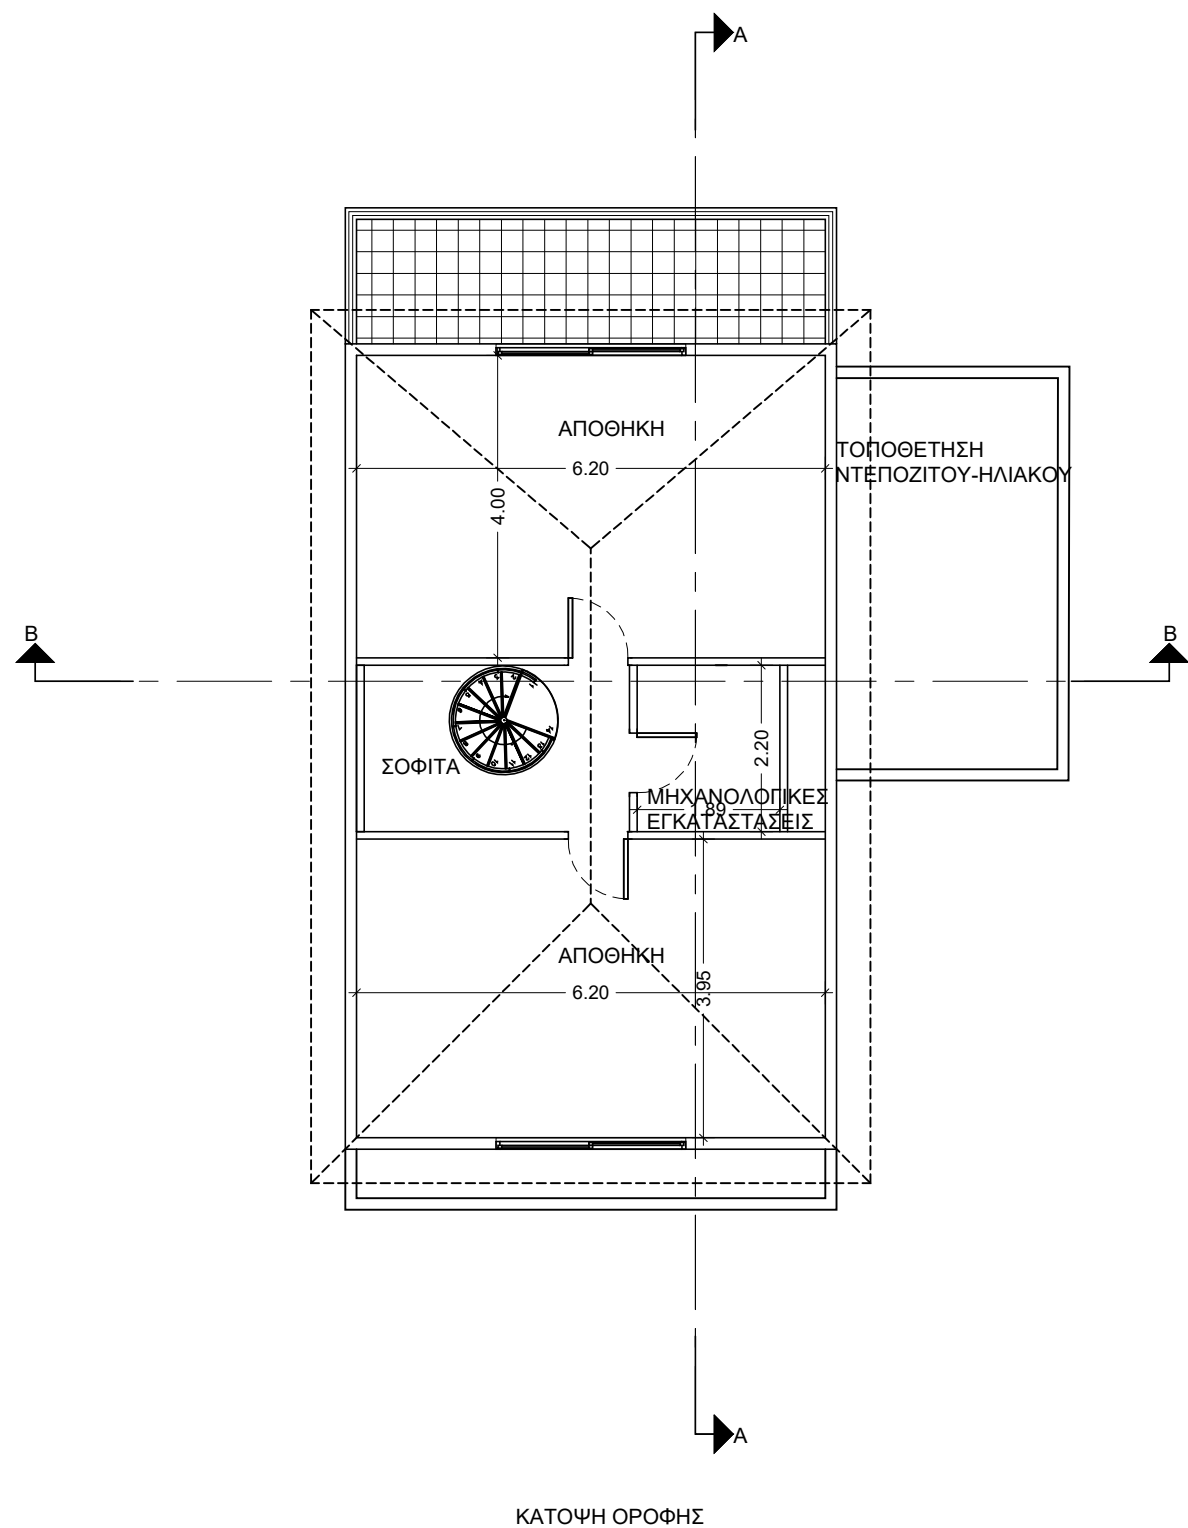

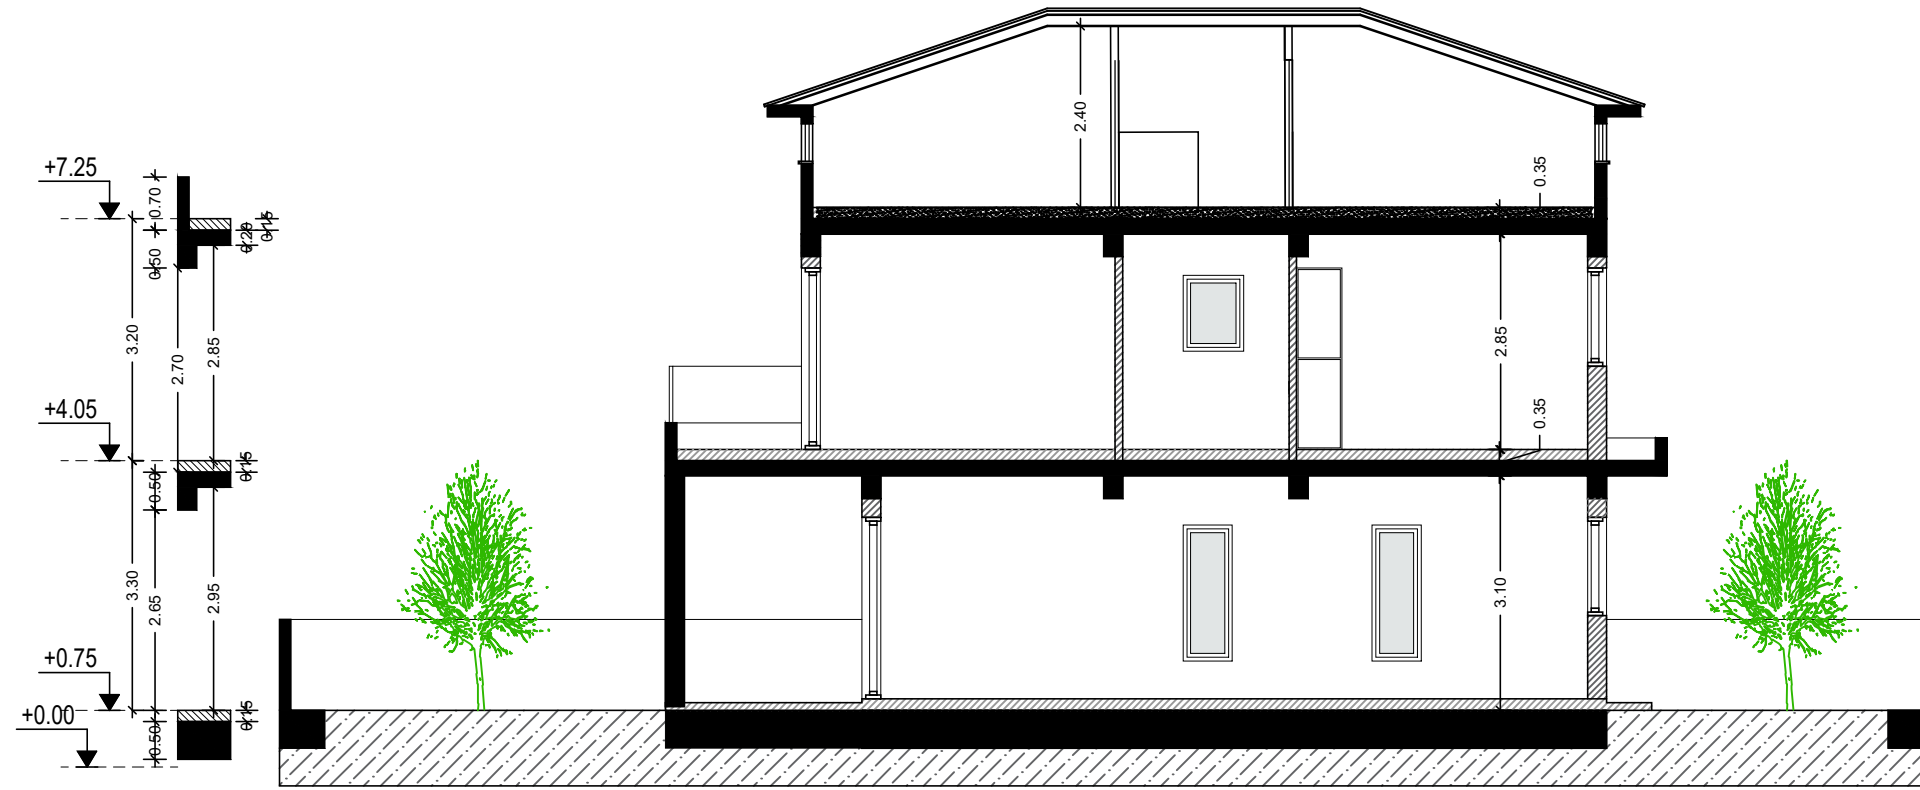

TOMH A-A

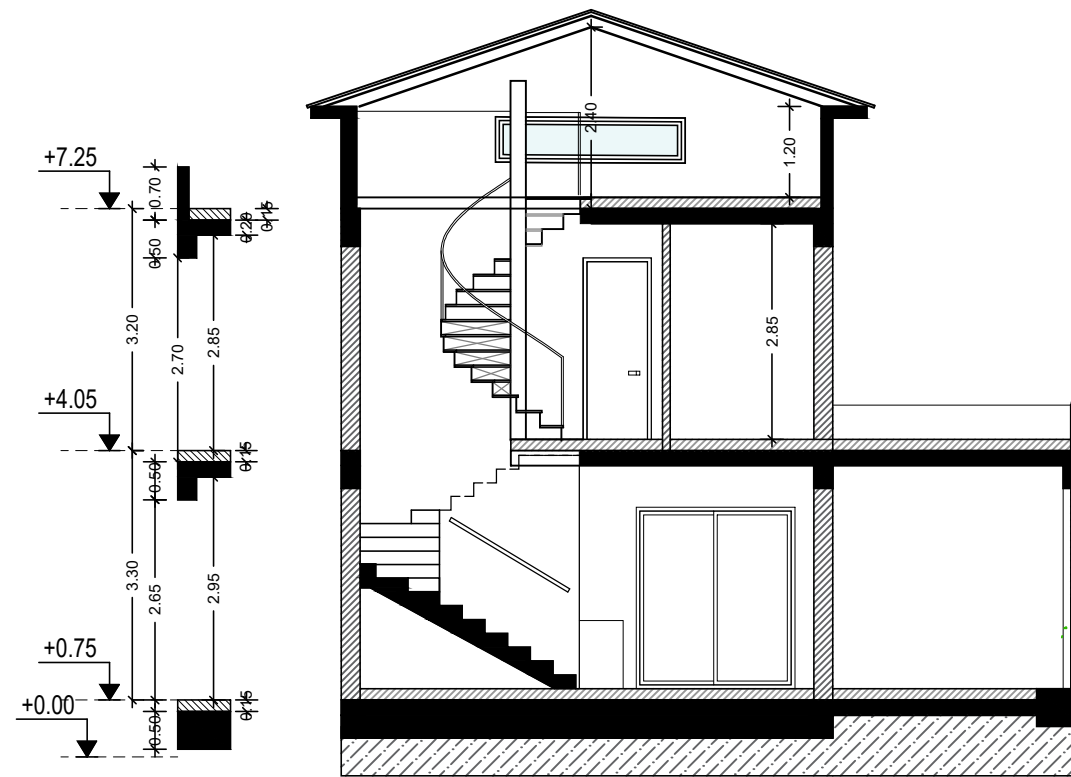

TOMH B-B



architect

afroditiZachariou

e-mail:
aphrodite.zachariou@mail.com
Tel: 99920624

Etek Reg.No A169163

Project / Έργο :

9 ΚΑΤΟΙΚΙΕΣ TEM .123

Location / Τοποθεσία:

KOLOSSI

Owners - Ιδιοκτήτες:

K.KOKOTSIS CONSTRUCTORS
& DEVELOPERS

afroditiZachariou

Bsc & Msc Architect Engineer
Etek Reg. No. 169163

Architects - Engineers

Designed by :

A.Z

Project No:

Αρ. Έργου:

1. Αναθεωρήσεις

Date - Ημερομ. :

04
2022


Sheet Title / Τίτλος Σχεδίου :

TOMEΣ


Scale - Κλίμακα :

Sheet No:
Αριθμός
Σχεδίου :


Αρ. H5-03

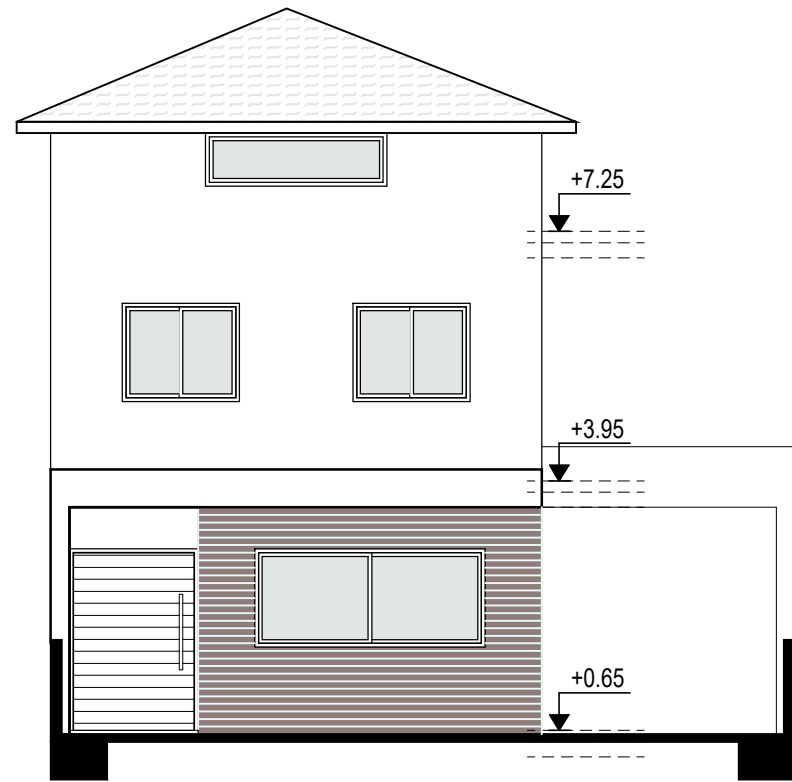


ΠΡΟΣΟΨΗ

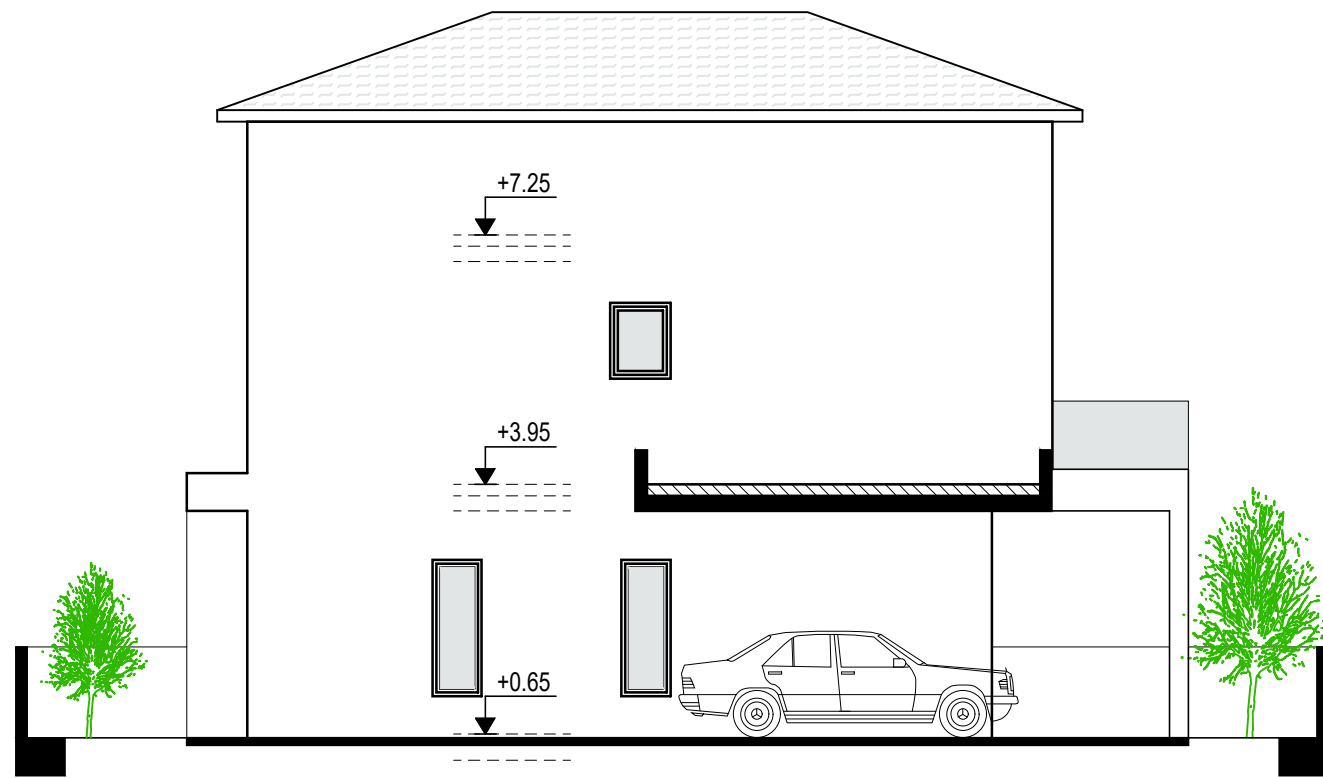

ΔΕΞΙΑ ΠΛΑΓΙΑ ΟΨΗ

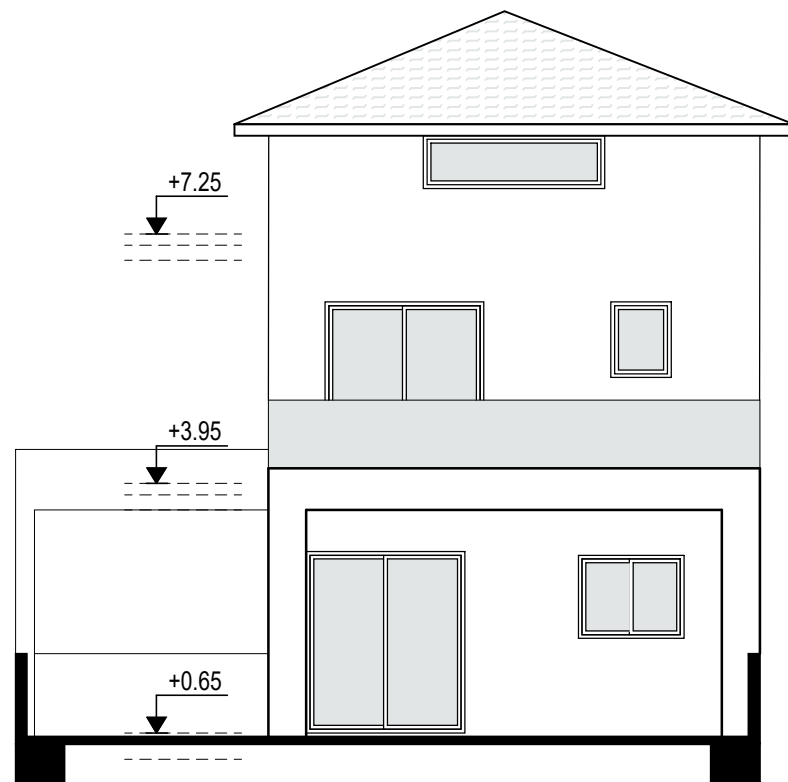

ΠΙΣΩ ΟΨΗ

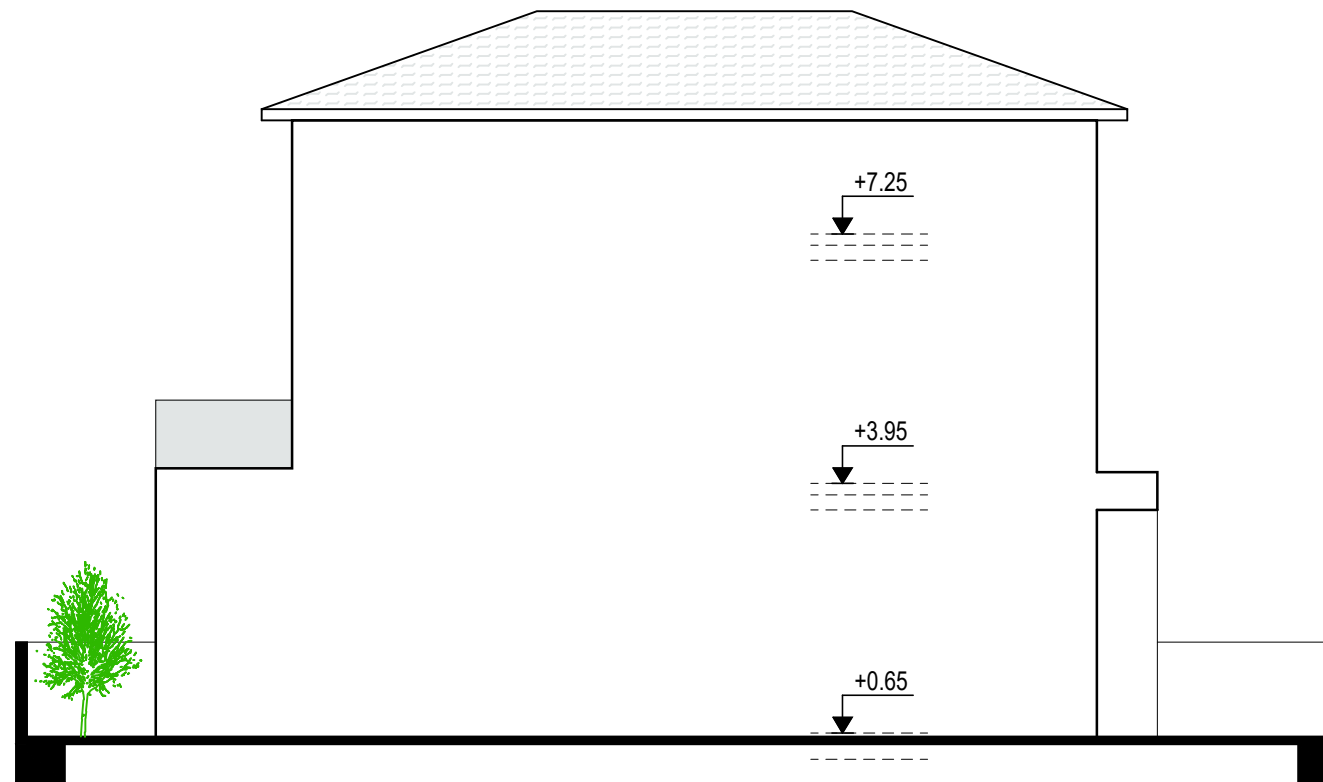

ΑΡΙΣΤΕΡΗ ΠΛΑΓΙΑ ΟΨΗ



architect

afroditiZachariou
e-mail:
aphrodite.zachariou@mail.com
Tel: 99920624

ETEK Reg.No A169163

Project / Έργο :
9 ΚΑΤΟΙΚΙΕΣ ΤΕΜ .123

Location / Τοποθεσία:
ΚΟΛΟΣΣΙ

Owners - Ιδιοκτήτες:
Κ.ΚΟΚΟΤΣΙΣ CONSTRUCTORS
& DEVELOPERS

afroditiZachariou
Bsc & Msc Architect Engineer
Etek Reg. No. 169163

Architects - Engineers

Designed by :
A.Z

Project No:
Αρ. Έργου:
1. Αναθεωρήσεις



Date - Ημερομ. :
04
2022

Sheet Title / Τίτλος Σχεδίου :
ΟΨΕΙΣ

Scale - Κλίμακα :

Sheet No: Αριθμός Σχεδίου : Αρ. H5-04

ΚΑΤΟΙΚΙΑ 6

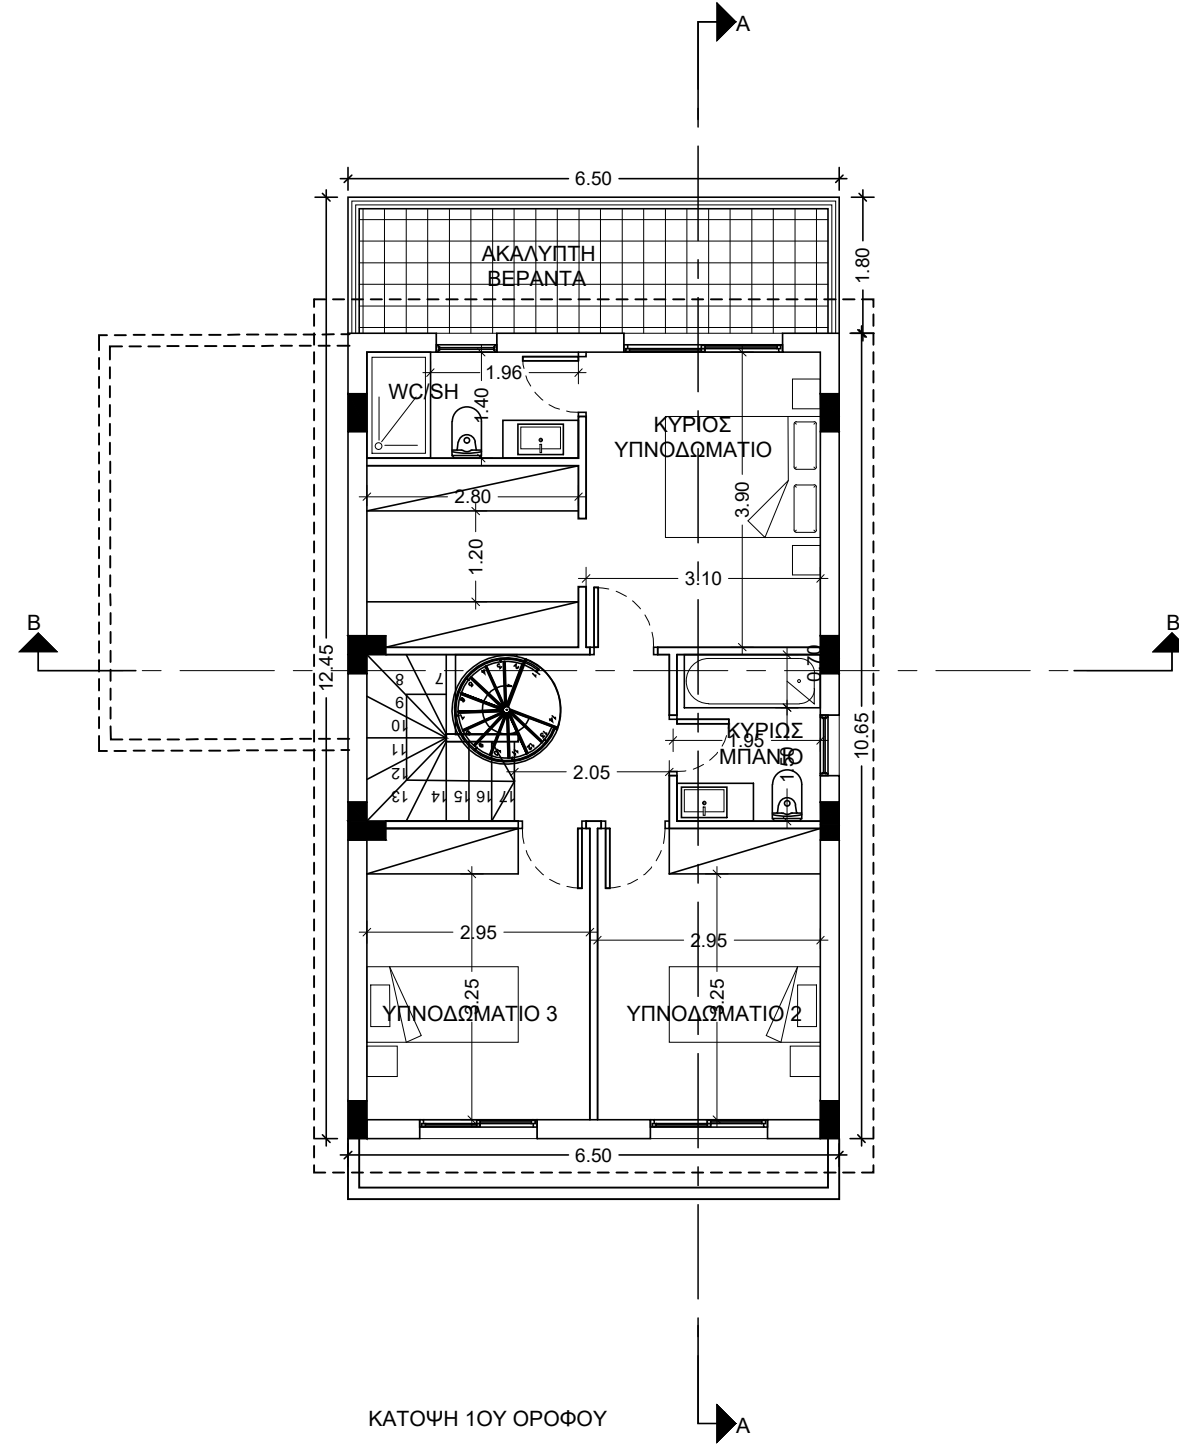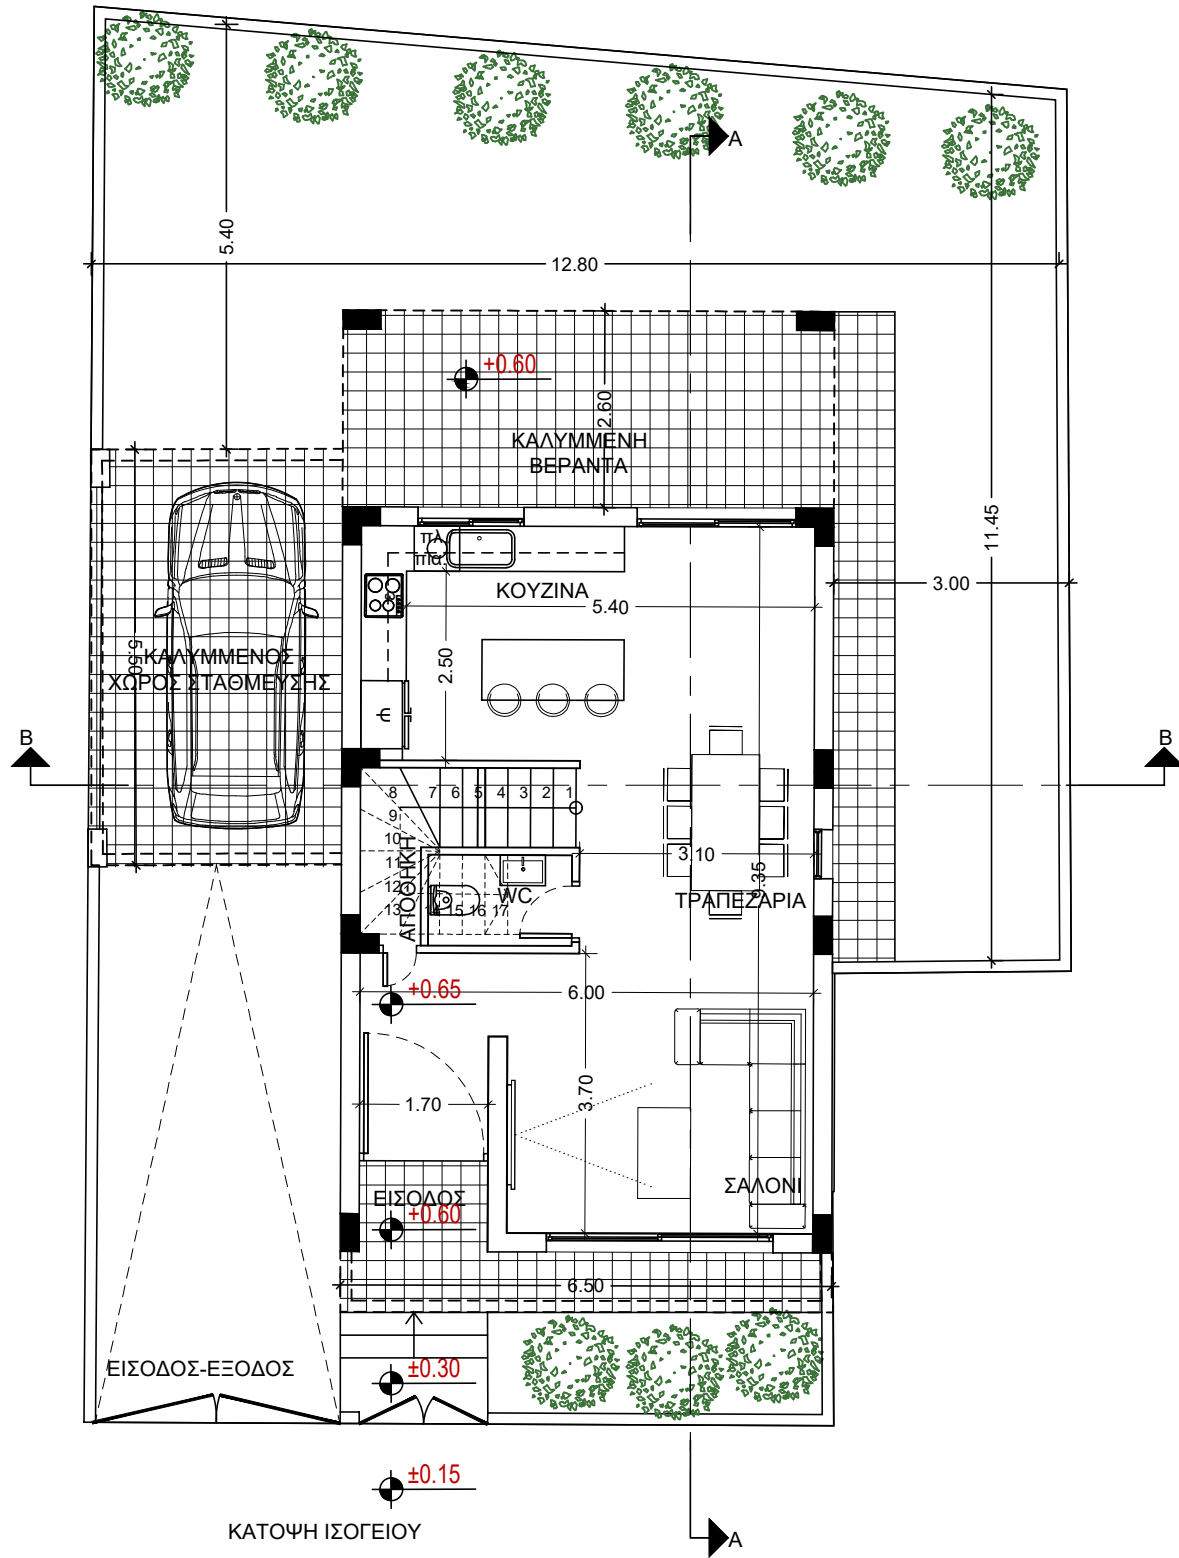

architect

afroditiZachariou

e-mail:
aphrodite.zachariou@mail.com
Tel: 99920624

ETEK Reg.No A169163

Project / Έργο :

9 ΚΑΤΟΙΚΙΕΣ ΤΕΜ .123

Location / Τοποθεσία:

ΚΟΛΟΣΣΙ

Owners - Ιδιοκτήτες:

Κ.ΚΟΚΟΤΣΙΣ CONSTRUCTORS
& DEVELOPERS

afroditiZachariou
Bsc & Msc Architect Engineer
Etek Reg. No. 169163

Architects - Engineers

Designed by :

A.Z

Project No:

Αρ. Έργου:

1. Αναθεωρήσεις

Date - Ημερομ. :

04
2022

Sheet Title / Τίτλος Σχεδίου :

ΙΣΟΓΕΙΟ-ΟΡΟΦΟΣ

Scale - Κλίμακα :

Sheet No:
Αριθμός
Σχεδίου :

Αρ. H6-01



architect

Afroditi Zachariou

e-mail:
aphrodite.zachariou@mail.com
Tel: 99920624

Etek Reg.No A169163

Project / Έργο :

9 ΚΑΤΟΙΚΙΕΣ ΤΕΜ .123

Location / Τοποθεσία:

ΚΟΛΟΣΣΙ

Owners - Ιδιοκτήτες:

Κ.ΚΟΚΟΤΣΙΣ CONSTRUCTORS
& DEVELOPERS

Afroditi Zachariou
Bsc & Msc Architect Engineer
Etek Reg. No. 169163

Architects - Engineers

Designed by :

A.Z

Project No:

Αρ. Έργου:

1. Αναθεωρήσεις

Date - Ημερομ. :

04
2022


Sheet Title / Τίτλος Σχεδίου :

ΣΟΦΙΤΑ-ΟΡΟΦΗ


Scale - Κλίμακα :

Sheet No:
Αριθμός
Σχεδίου :


Αρ. H6-02

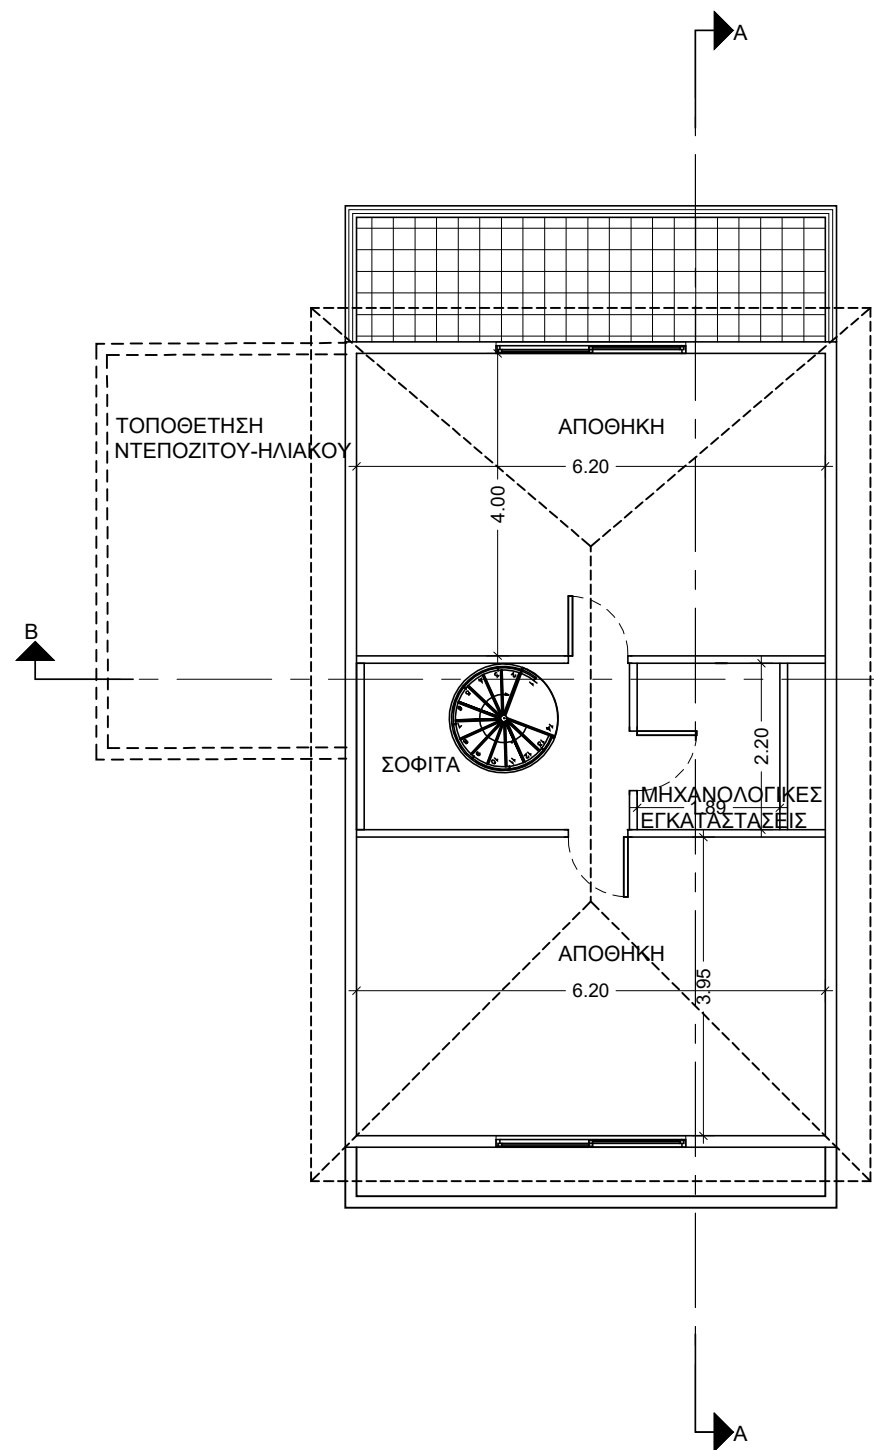


ΚΑΤΟΨΗ ΟΡΟΦΗΣ

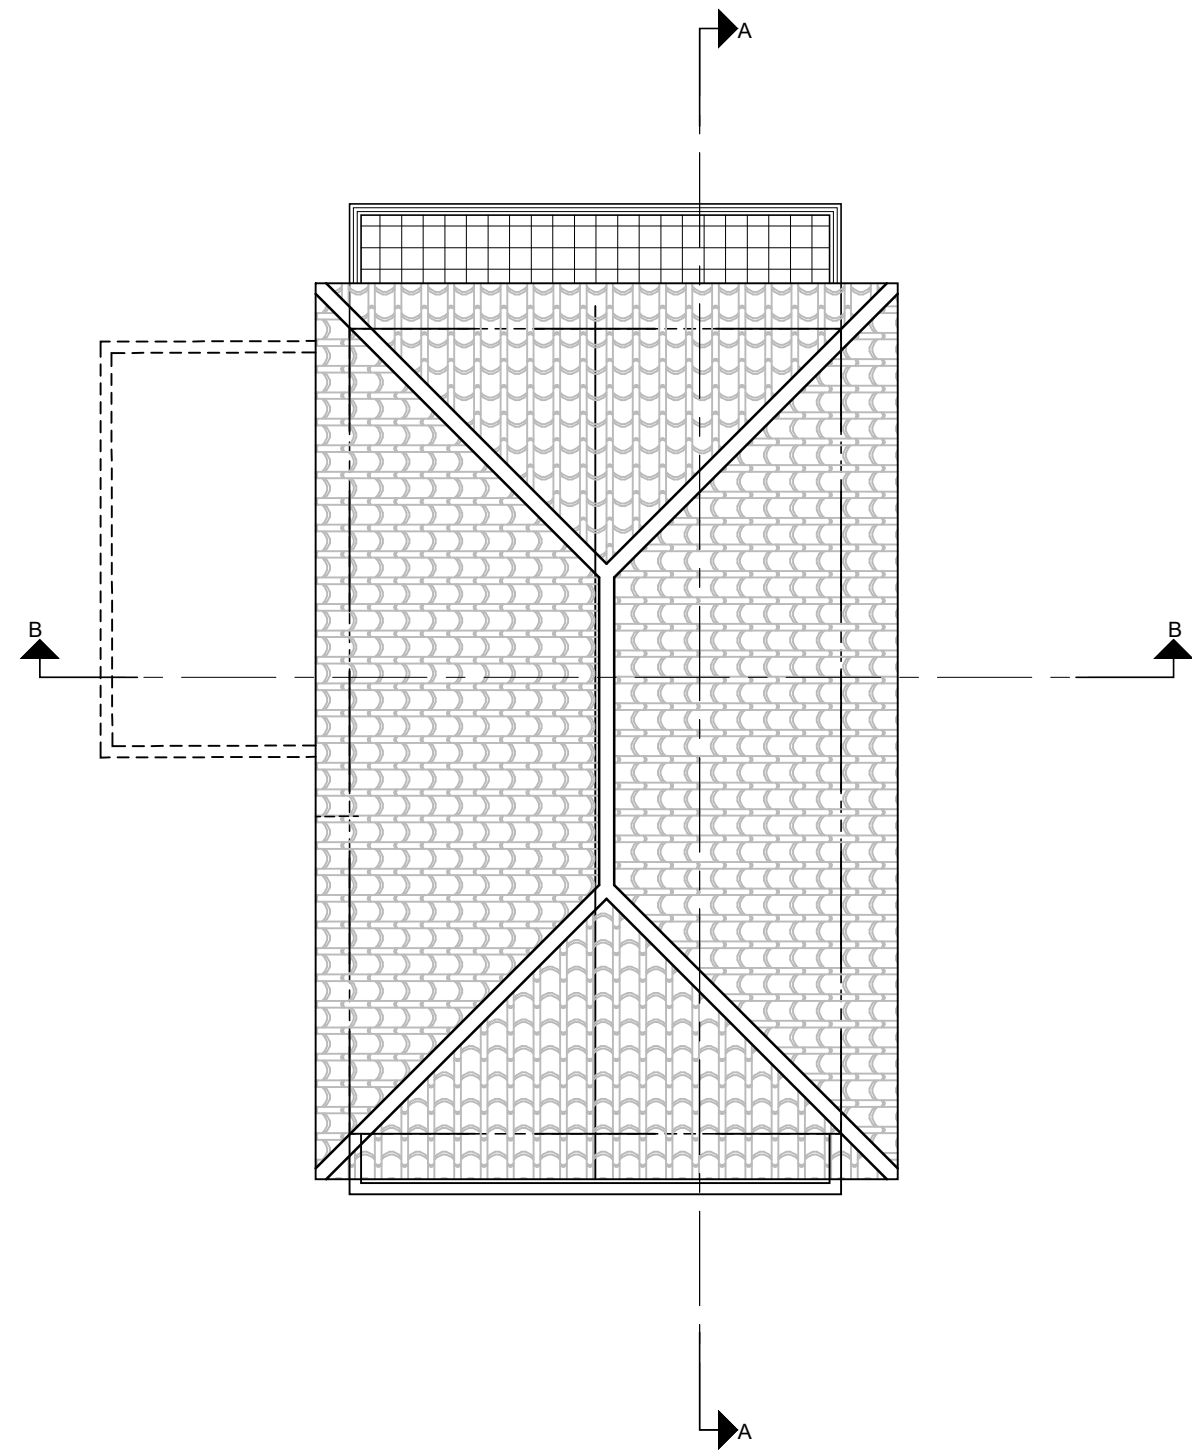

ΚΑΤΟΨΗ ΣΟΦΙΤΑΣ

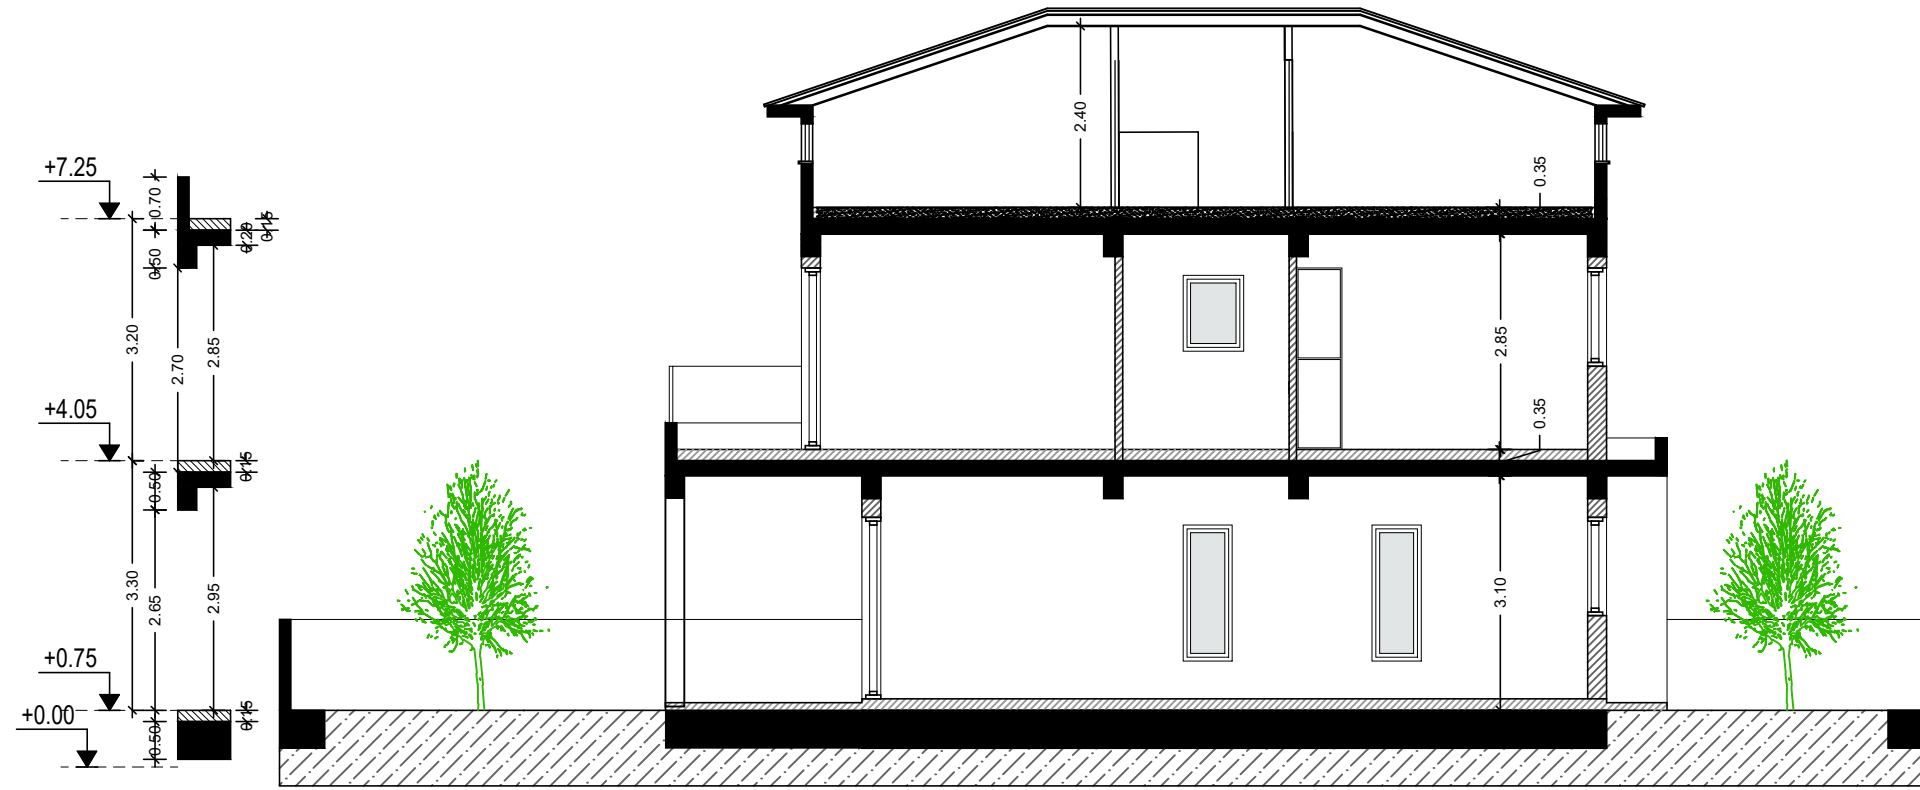

TOMH A-A

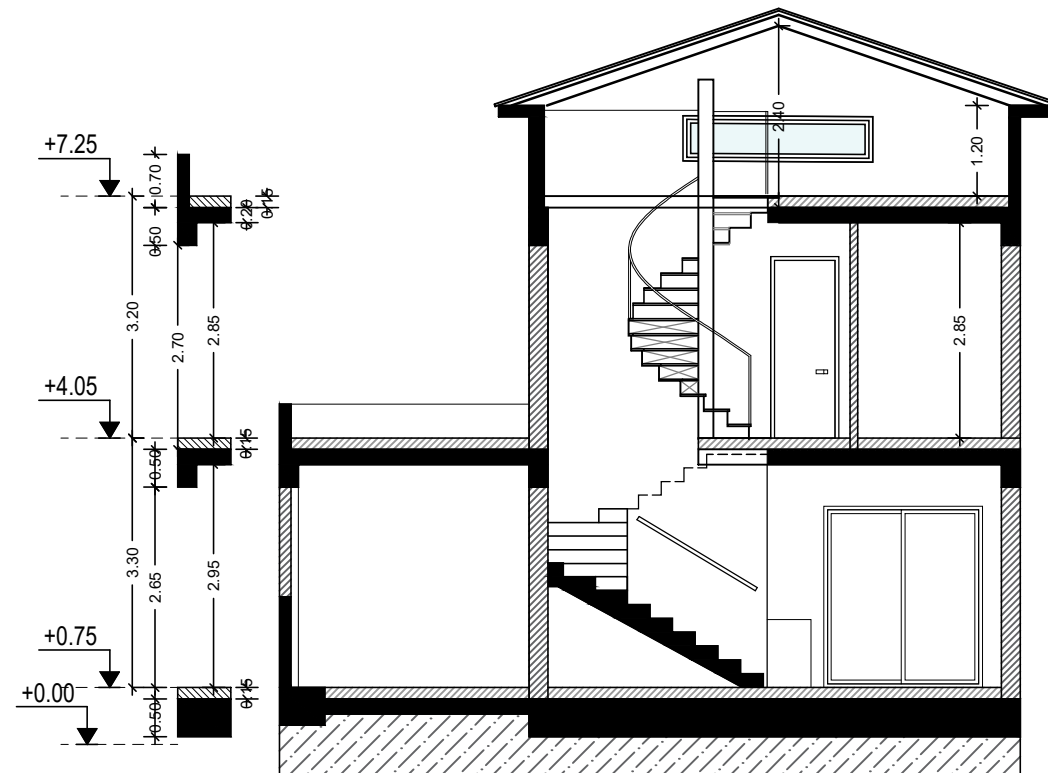

TOMH B-B



architect

afroditiZachariou

e-mail:
aphrodite.zachariou@mail.com
Tel: 99920624

Etek Reg.No A169163

Project / Έργο :

9 ΚΑΤΟΙΚΙΕΣ TEM .123

Location / Τοποθεσία:

KOLOSSI

Owners - Ιδιοκτήτες:

K.KOKOTSIS CONSTRUCTORS
& DEVELOPERS

afroditiZachariou

Bsc & Msc Architect Engineer
Etek Reg. No. 169163

Architects - Engineers

Designed by :

A.Z

Project No:

Αρ. Έργου:

1. Αναθεωρήσεις

Date - Ημερομ. :

04

2022


Sheet Title / Τίτλος Σχεδίου :

TOMEΣ


Scale - Κλίμακα :

Sheet No:
Αριθμός
Σχεδίου :


Αρ. H6-03

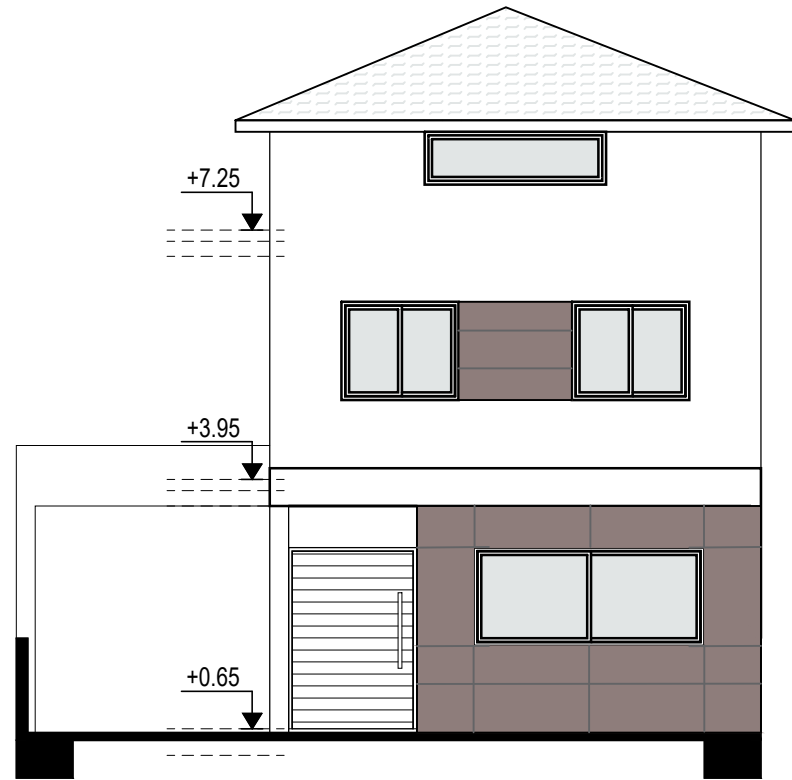


ΠΡΟΣΟΨΗ

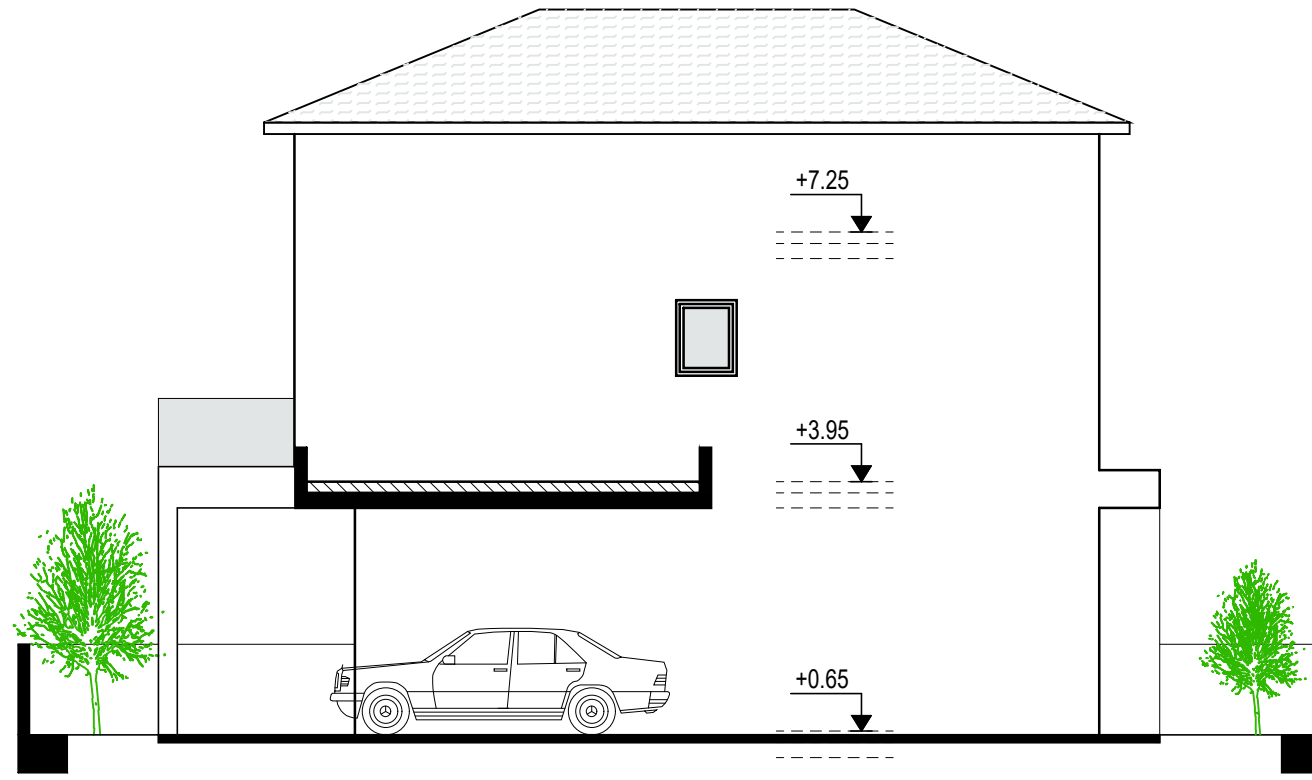

ΑΡΙΣΤΕΡΗ ΠΛΑΓΙΑ ΟΨΗ

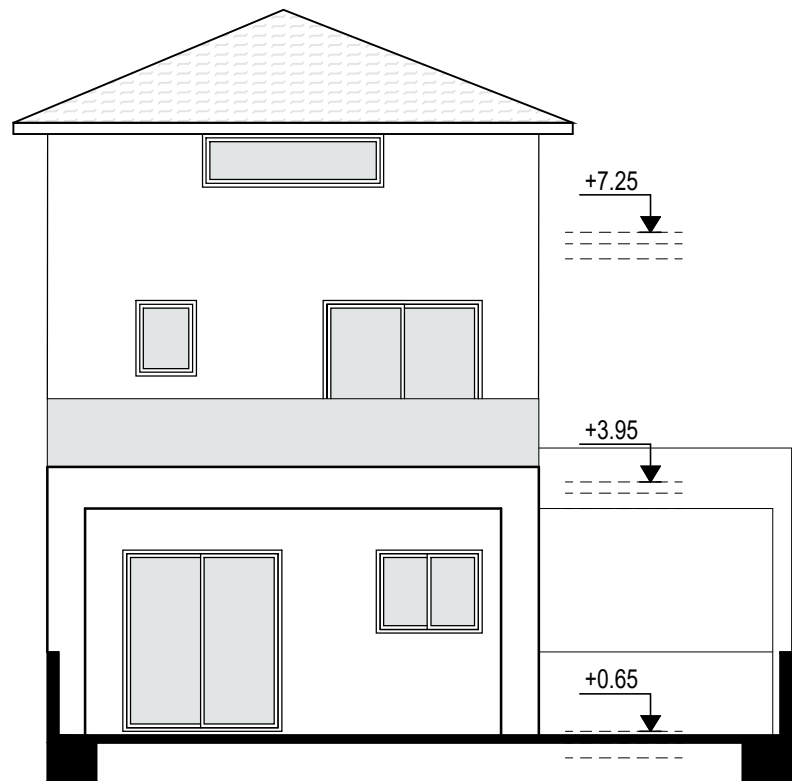

ΠΙΣΩ ΟΨΗ

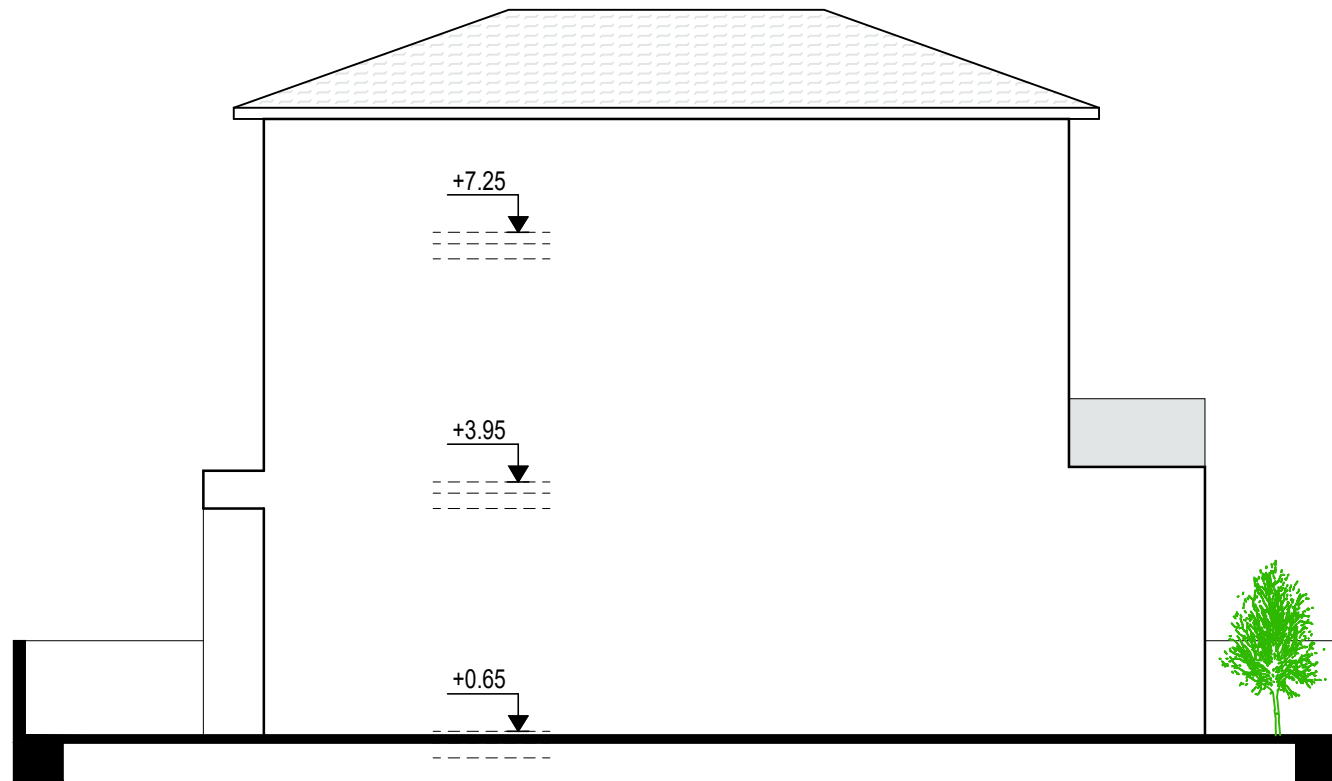

ΔΕΞΙΑ ΠΛΑΓΙΑ ΟΨΗ



architect

A froditiZachariou

e-mail: aphrodite.zachariou@mail.com
Tel: 99920624

Etek Reg.No A169163

Project / Έργο :

9 ΚΑΤΟΙΚΙΕΣ ΤΕΜ .123

Location / Τοποθεσία:

ΚΟΛΟΣΣΙ

Owners - Ιδιοκτήτες:

Κ.ΚΟΚΟΤΣΙΣ CONSTRUCTORS
& DEVELOPERS

A froditiZachariou
Bsc & Msc Architect Engineer
Etek Reg. No. 169163

Architects - Engineers

Designed by :

A.Z

Project No:

Αρ. Έργου:

1. Αναθεωρήσεις

Date - Ημερομ. :

04

2022

Sheet Title / Τίτλος Σχεδίου :


ΟΨΕΙΣ

Scale - Κλίμακα :


Sheet No:
Αριθμός
Σχεδίου :

Αρ. Η6-04

ΚΑΤΟΙΚΙΑ 7

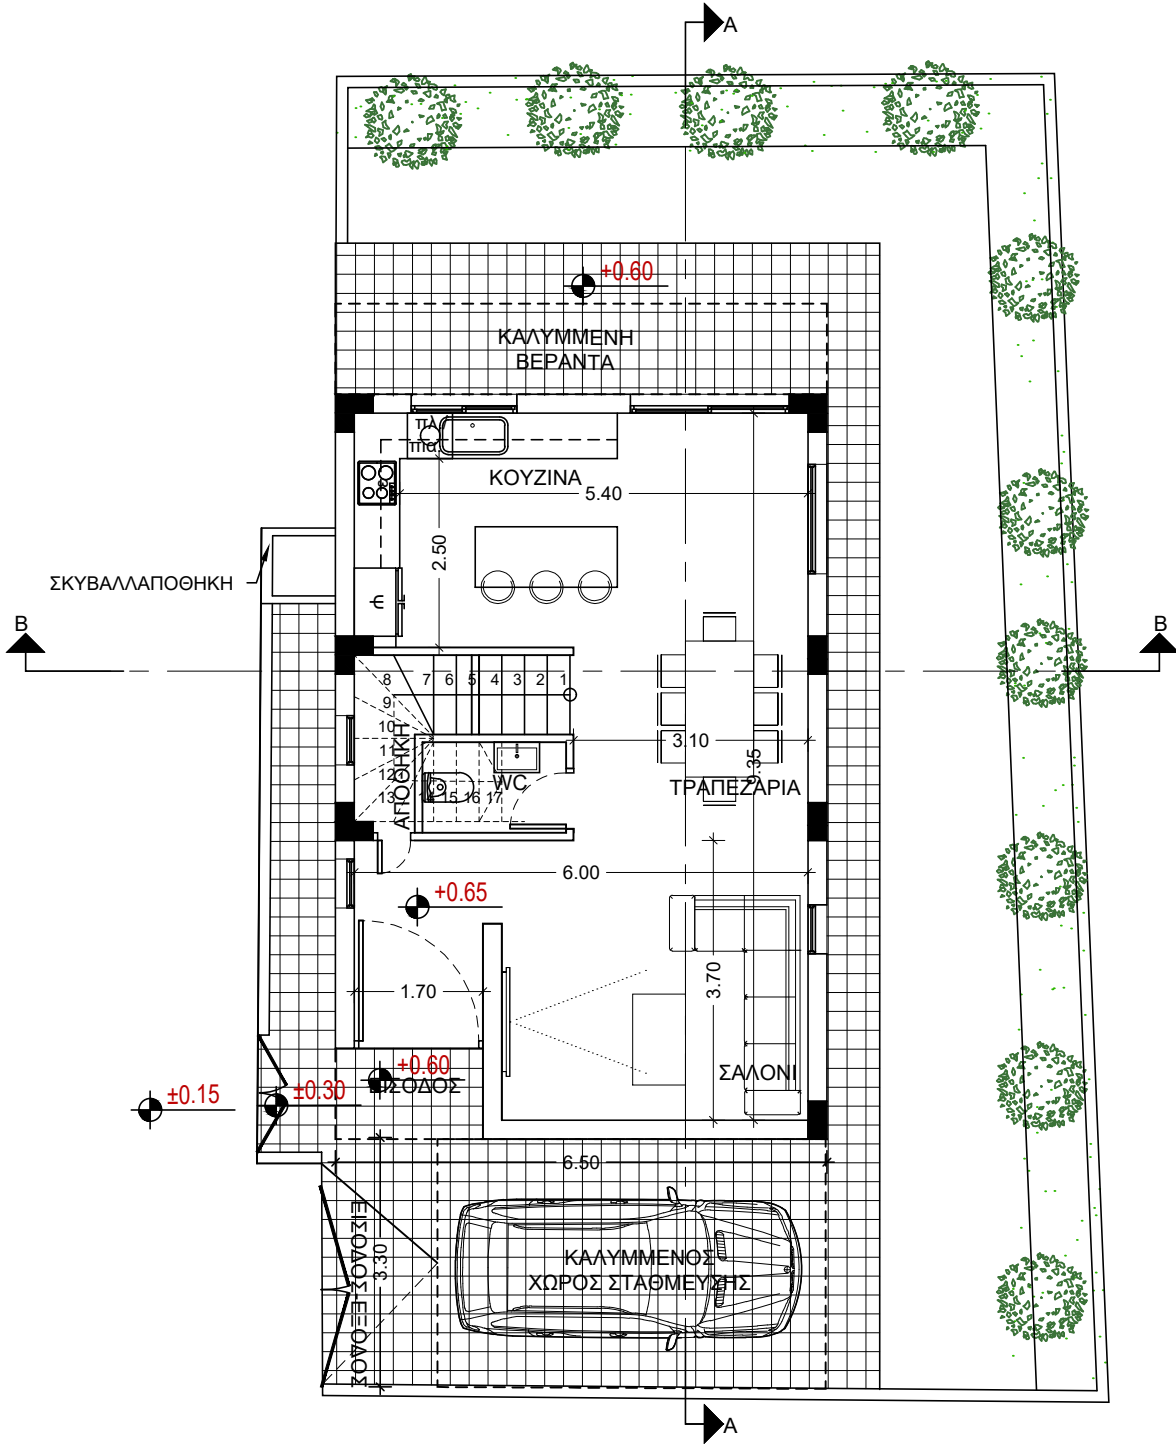

ΚΑΤΟΨΗ ΙΣΟΓΕΙΟΥ

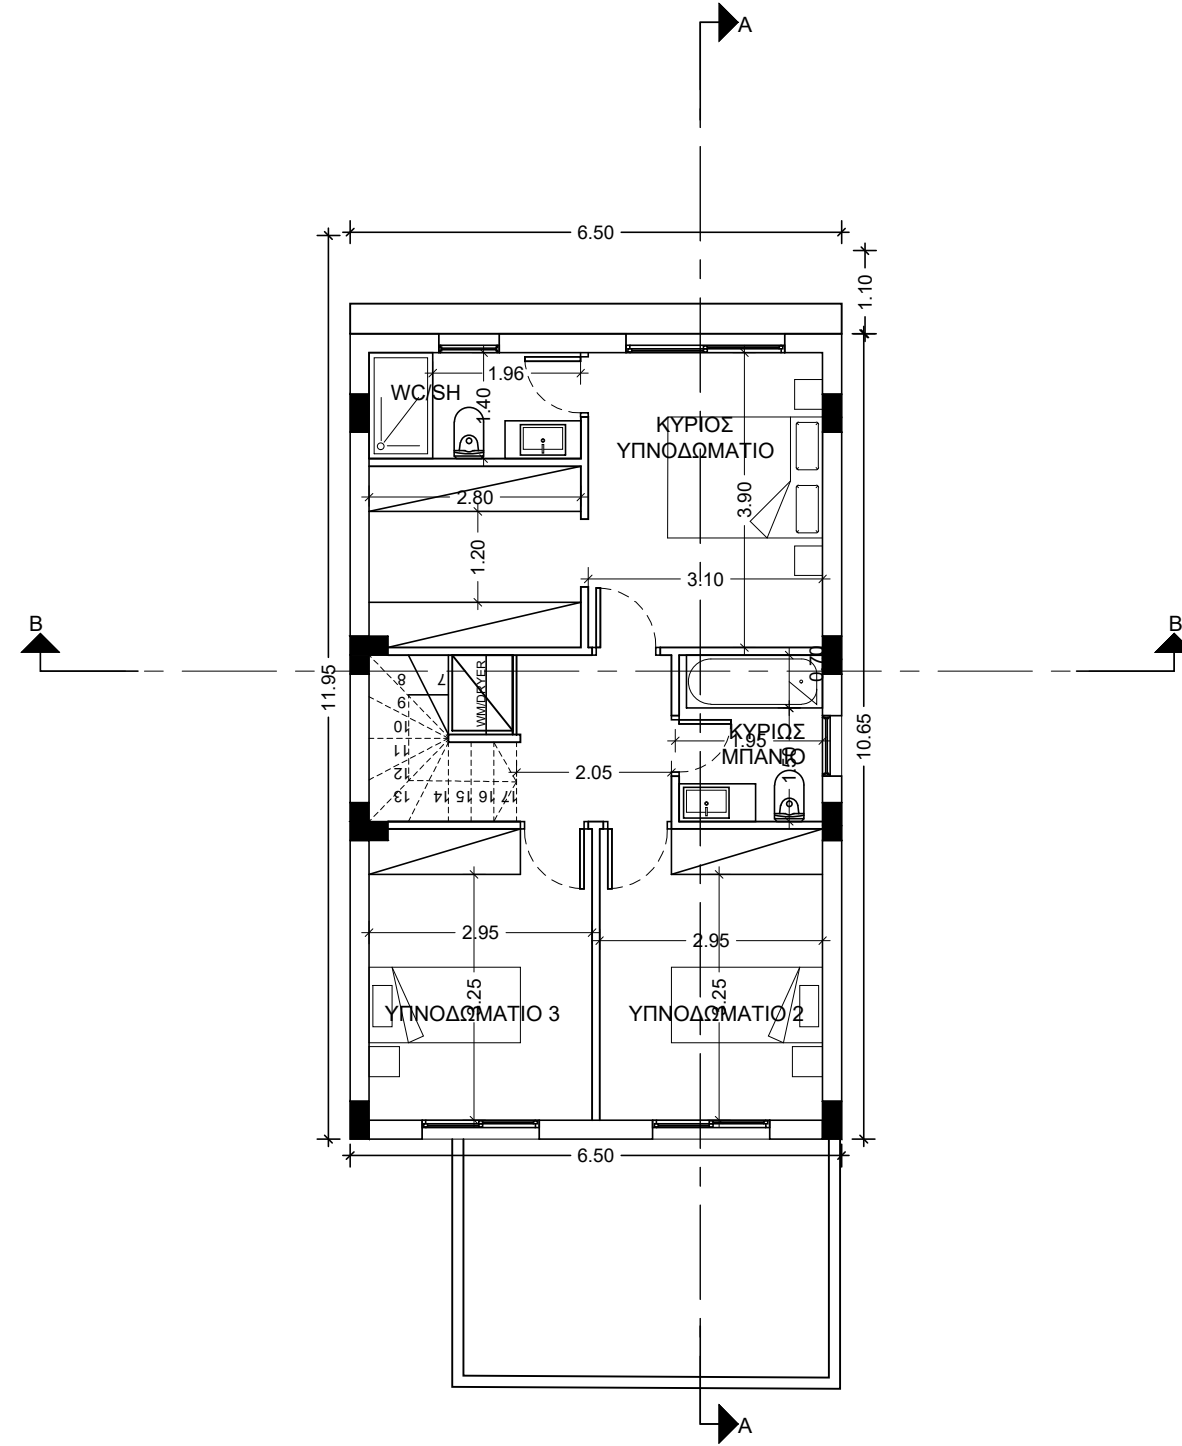

ΚΑΤΟΨΗ 1ΟΥ ΟΡΟΦΟΥ



architect

afroditiZachariou

e-mail: aphrodite.zachariou@mail.com
Tel: 99920624

Etek Reg.No A169163

Project / Έργο :

9 ΚΑΤΟΙΚΙΕΣ ΤΕΜ .123

Location / Τοποθεσία:

KOLOSSI

Owners - Ιδιοκτήτες:

K.KOKOTIS CONSTRUCTORS
& DEVELOPERS

afroditiZachariou

Bsc & Msc Architect Engineer
Etek Reg. No. 169163

Architects - Engineers

Designed by :

A.Z

Project No:

Αρ. Έργου:

1. Αναθεωρήσεις

Date - Ημερομ. :

04

2022


Sheet Title / Τίτλος Σχεδίου :

ΙΣΟΓΕΙΟ-ΟΡΟΦΟΣ


Scale - Κλίμακα :

Sheet No:
Αριθμός
Σχεδίου :


Αρ. H7-01

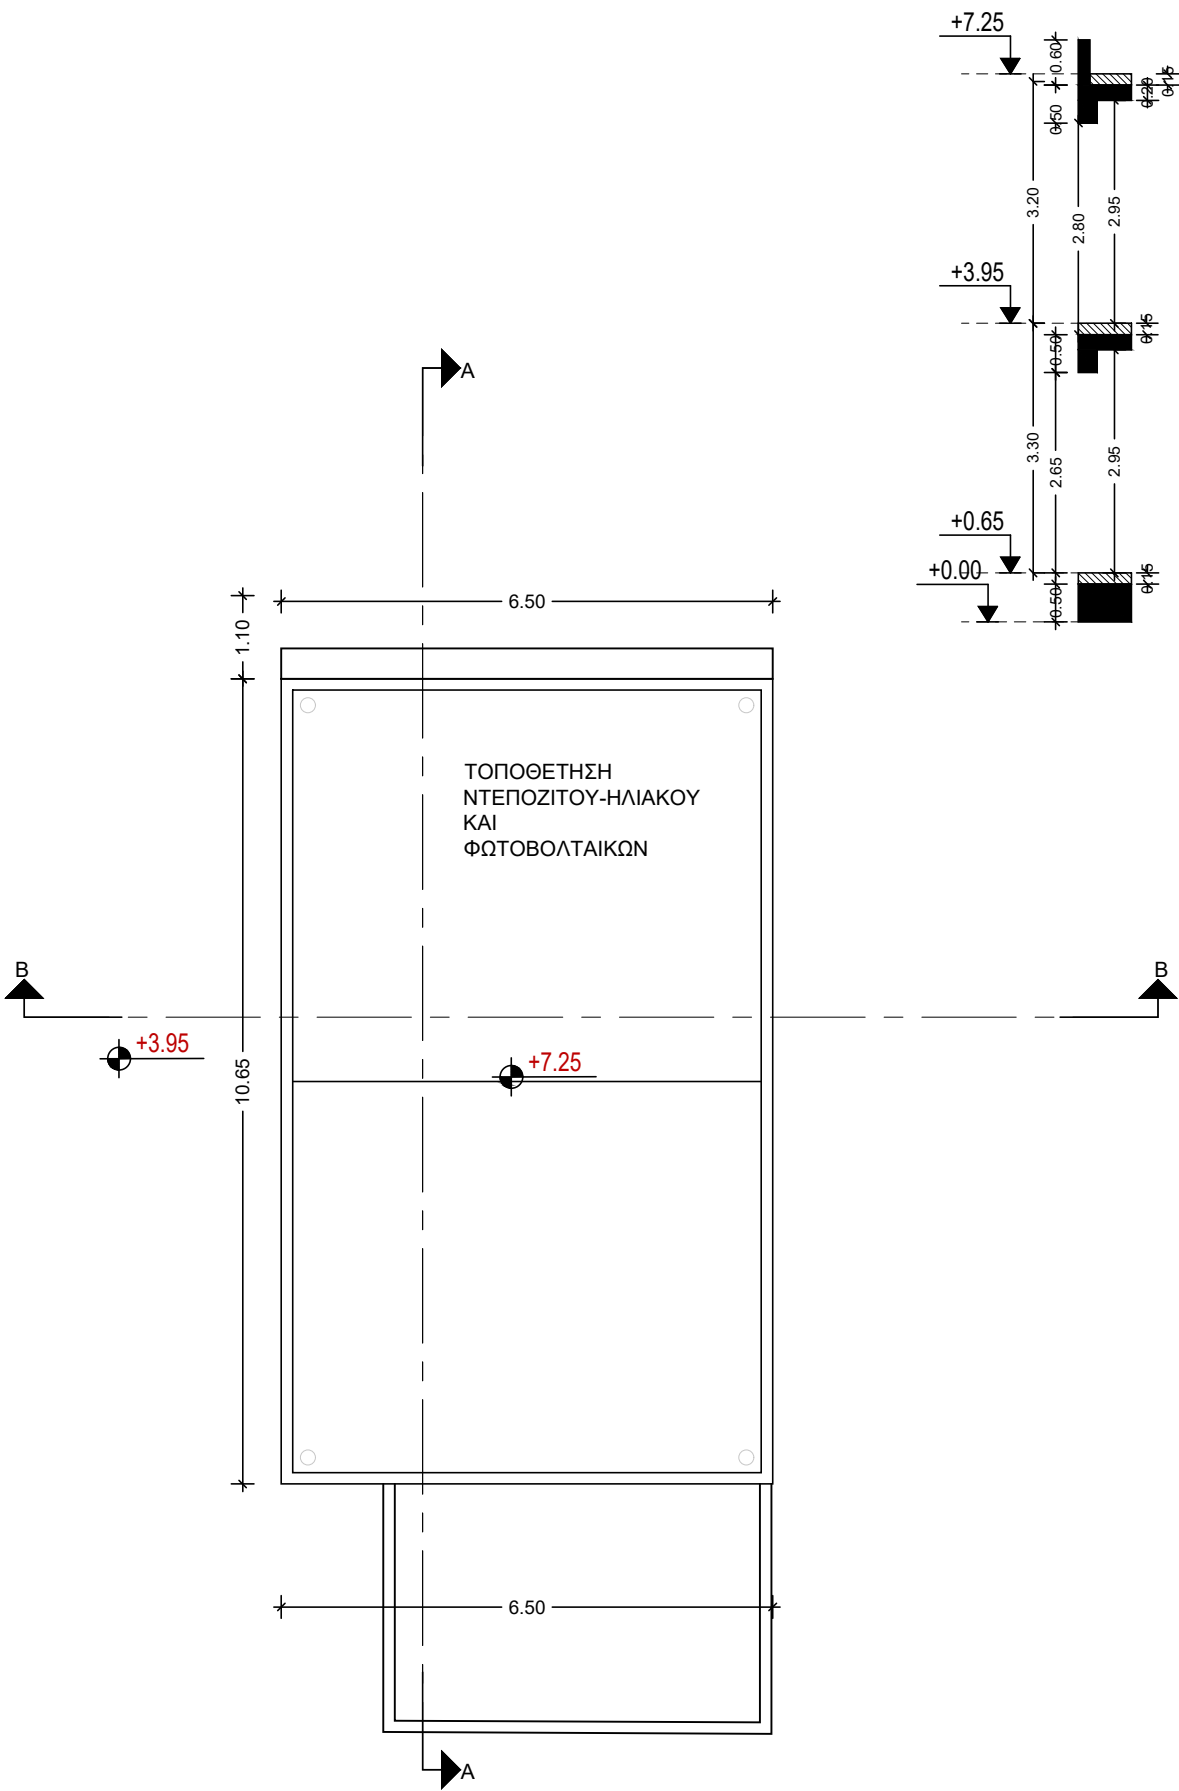



ΚΑΤΟΨΗ ΟΡΟΦΗΣ

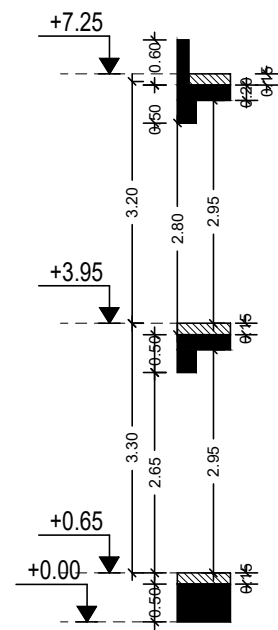

ΤΟΜΗ Α-Α

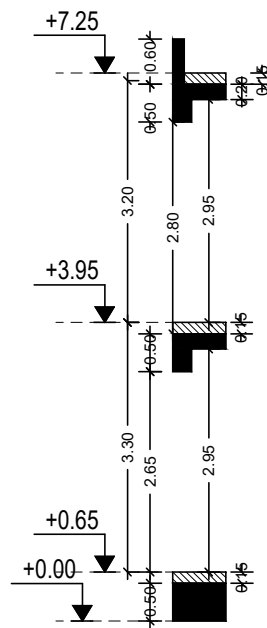

ΤΟΜΗ Β-Β

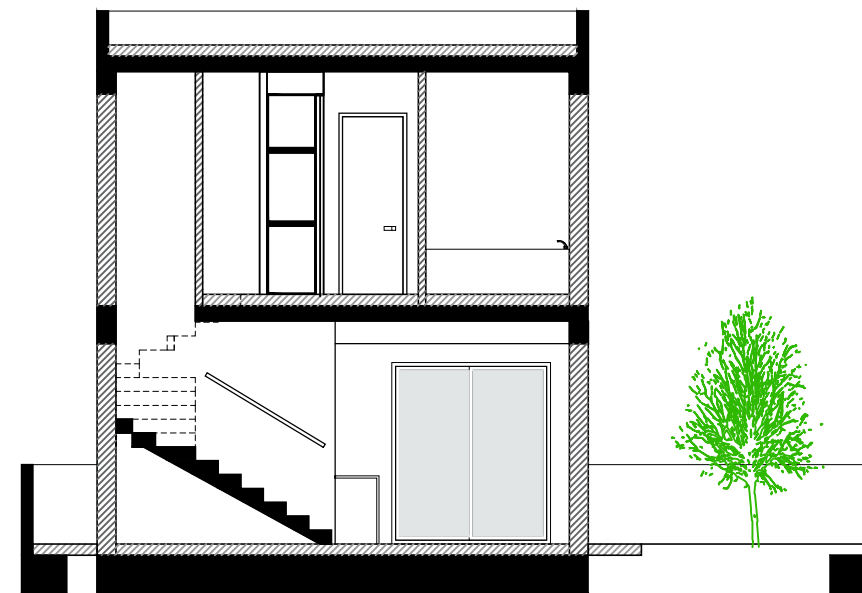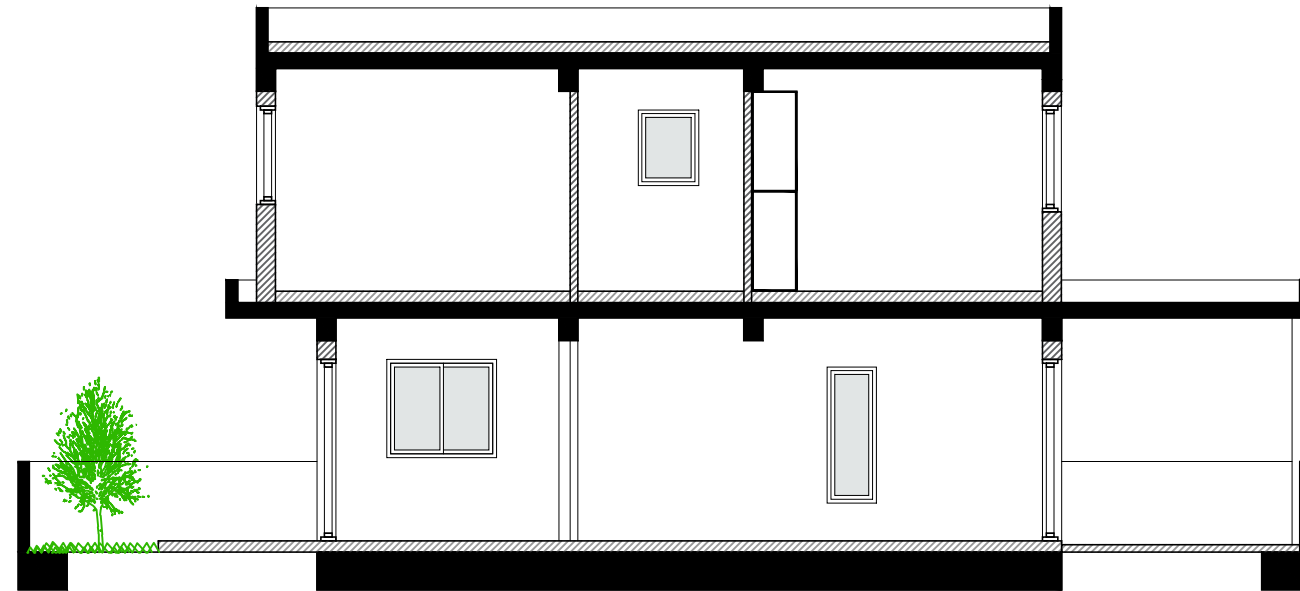

architect

Afroditi Zachariou
e-mail:
aphrodite.zachariou@mail.com
Tel: 99920624

ETEK Reg.No A169163

Project / Έργο :

9 ΚΑΤΟΙΚΙΕΣ ΤΕΜ .123

Location / Τοποθεσία:

ΚΟΛΟΣΣΙ

Owners - Ιδιοκτήτες:

Κ.ΚΟΚΟΤΣΙΣ CONSTRUCTORS
& DEVELOPERS

Afroditi Zachariou
Bsc & Msc Architect Engineer
Etek Reg. No. 169163

Architects - Engineers

Designed by :

A.Z

Project No:

Αρ. Έργου:

1. Αναθεωρήσεις

Date - Ημερομ. :

04

2022


Sheet Title / Τίτλος Σχεδίου :

ΟΡΟΦΗ-ΤΟΜΕΣ


Scale - Κλίμακα :

Sheet No:
Αριθμός
Σχεδίου :


Αρ. H7-02

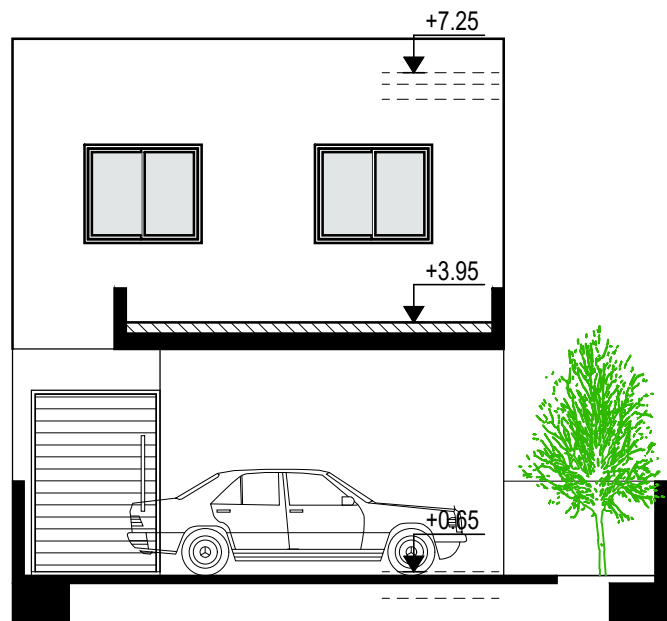


ΠΡΟΣΟΨΗ

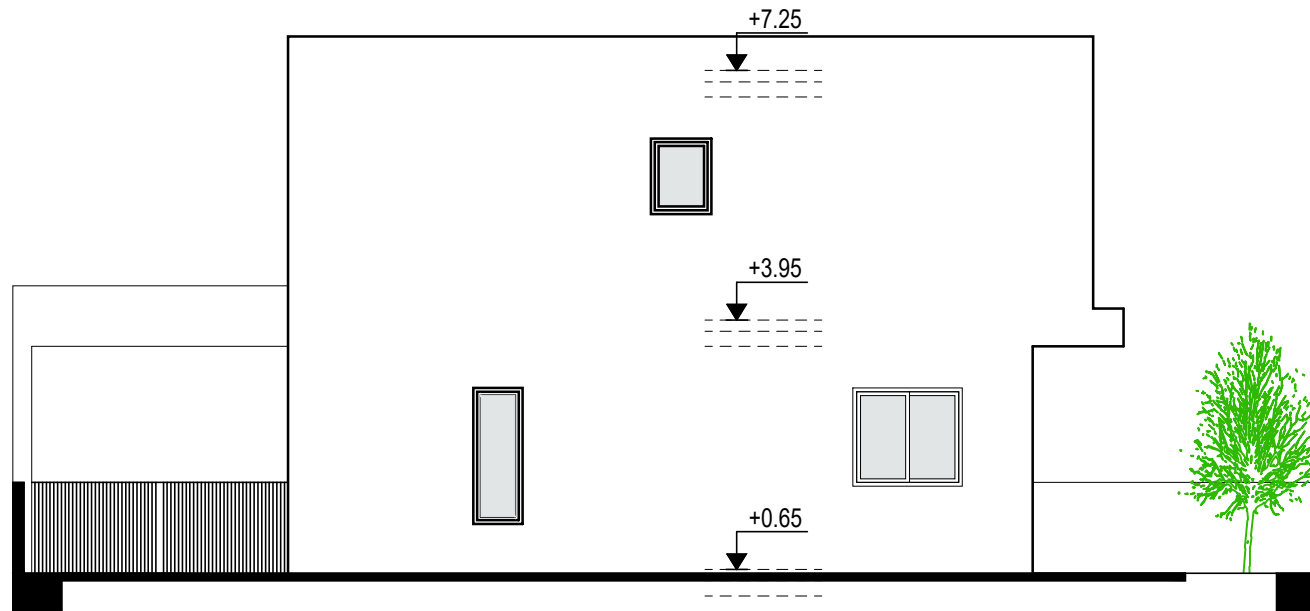

ΔΕΞΙΑ ΠΛΑΓΙΑ ΟΨΗ

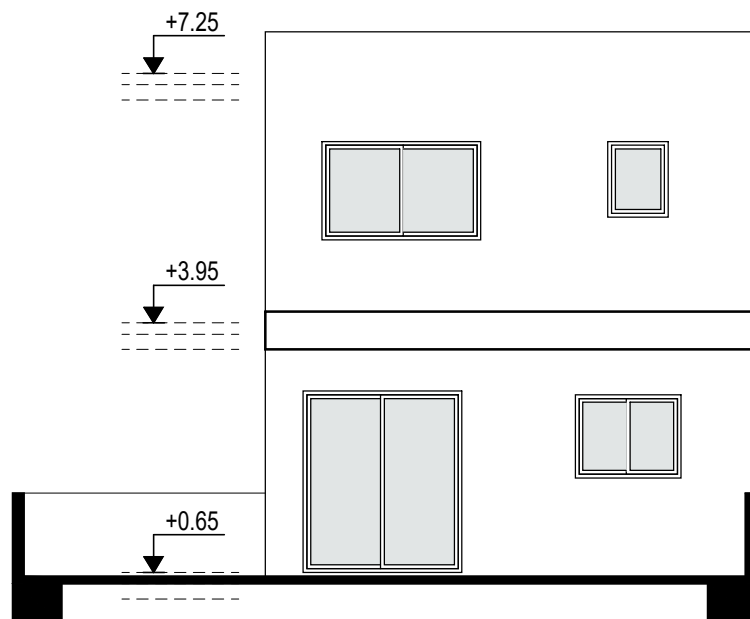

ΠΙΣΩ ΟΨΗ

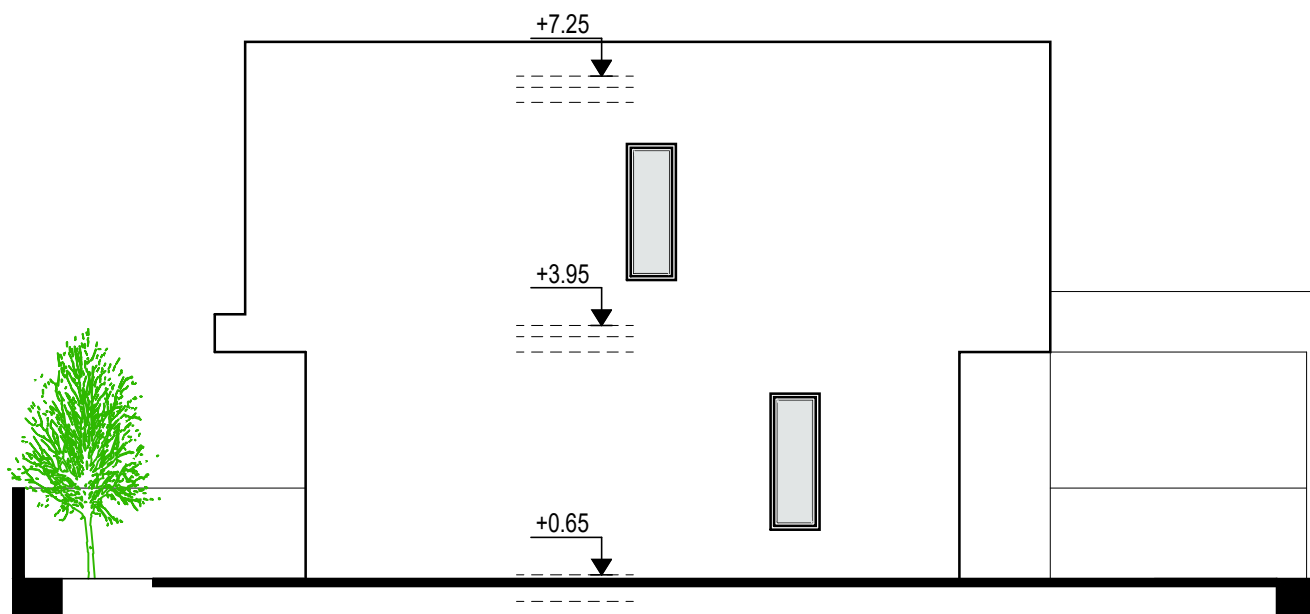

ΑΡΙΣΤΕΡΗ ΠΛΑΓΙΑ ΟΨΗ



architect

afroditiZachariou

e-mail:
aphrodite.zachariou@mail.com
Tel: 99920624

ETEK Reg.No A169163

Project / Έργο :

9 ΚΑΤΟΙΚΙΕΣ TEM .123

Location / Τοποθεσία:

KOLOSSI

Owners - Ιδιοκτήτες:

K.KOKOTSISS CONSTRUCTORS
& DEVELOPERS

afroditiZachariou
Bsc & Msc Architect Engineer
Etek Reg. No. 169163

Architects - Engineers

Designed by :

A.Z

Project No:

Αρ. Έργου:

1. Αναθεωρήσεις

Date - Ημερομ. :

04
2022

Sheet Title / Τίτλος Σχεδίου :


ΟΨΕΙΣ

Scale - Κλίμακα :


Sheet No:
Αριθμός
Σχεδίου :

Αρ. H7-03

ΚΑΤΟΙΚΙΑ 8

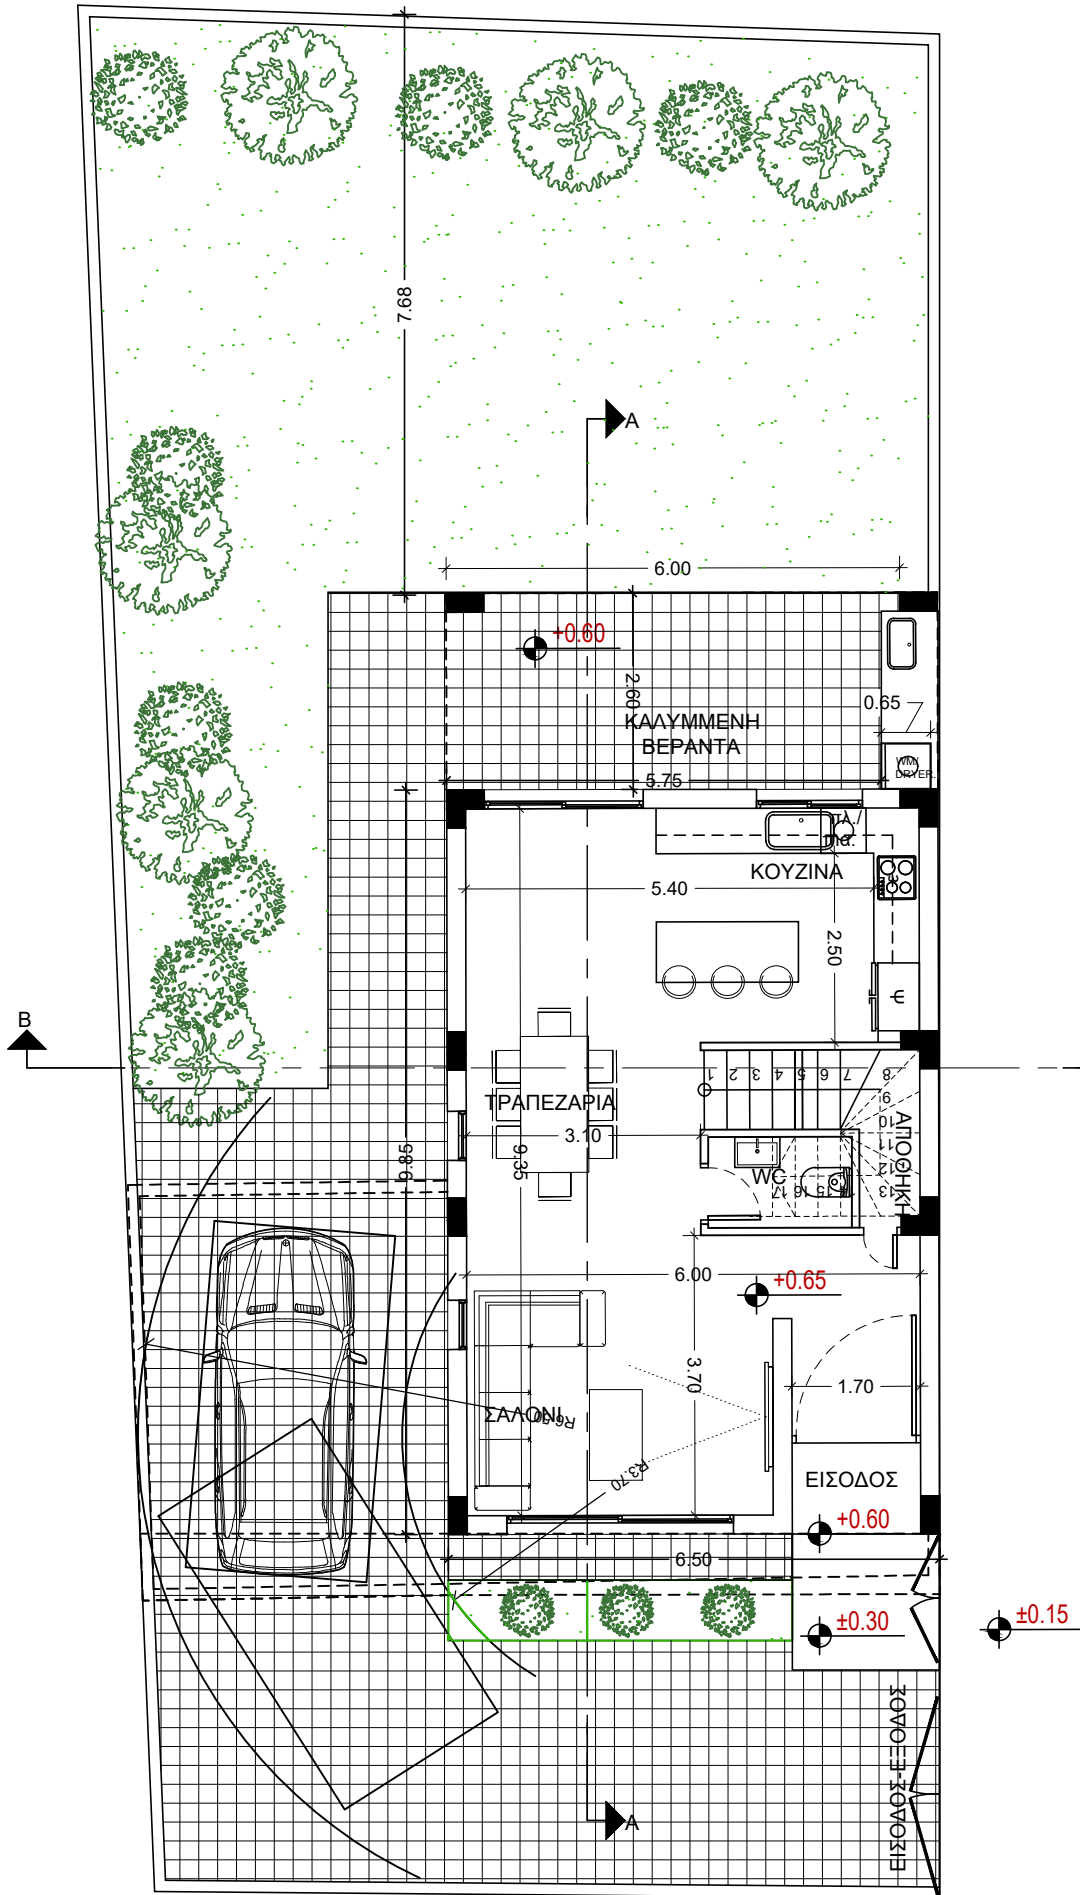

ΚΑΤΟΨΗ ΙΣΟΓΕΙΟΥ

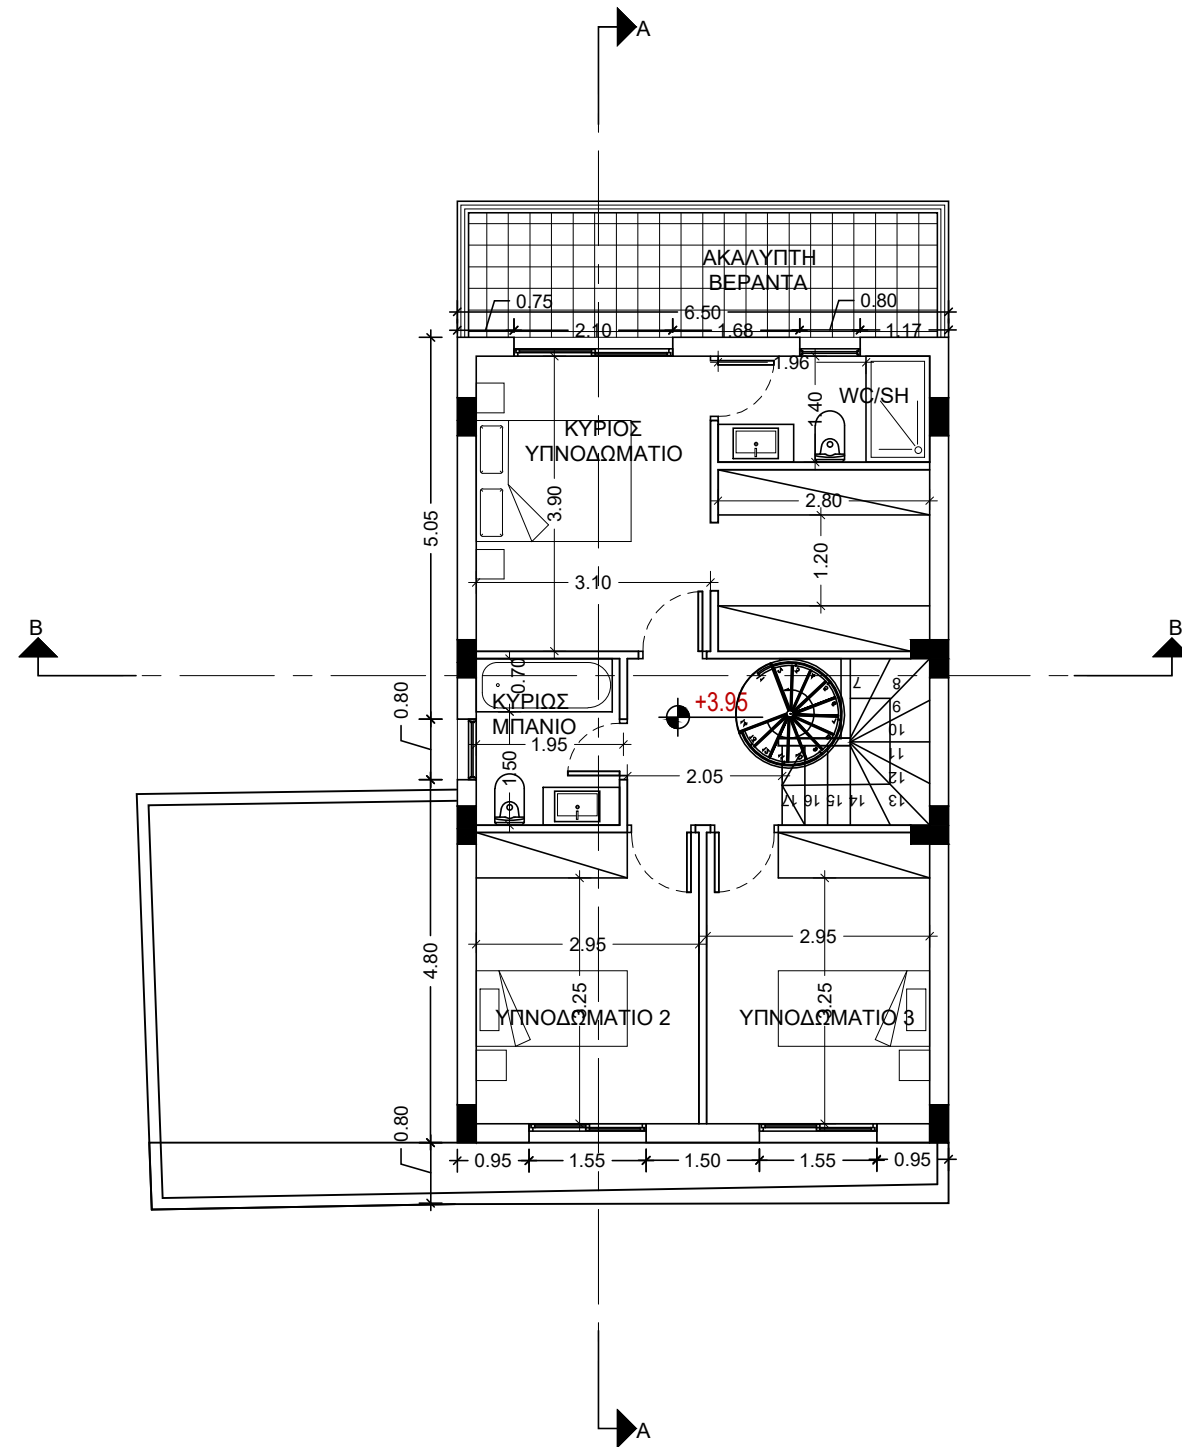

ΚΑΤΟΨΗ 1ΟΥ ΟΡΟΦΟΥ



architect

afroditiZachariou
e-mail:
aphrodite.zachariou@mail.com
Tel: 99920624

Etek Reg.No A169163

Project / Έργο :

9 ΚΑΤΟΙΚΙΕΣ ΤΕΜ .123

Location / Τοποθεσία:

ΚΟΛΟΣΣΙ

Owners - Ιδιοκτήτες:

Κ.ΚΟΚΟΤΣΙΣ CONSTRUCTORS
& DEVELOPERS

afroditiZachariou
Bsc & Msc Architect Engineer
Etek Reg. No. 169163

Architects - Engineers

Designed by :

A.Z

Project No:

Αρ. Έργου:

1. Αναθεωρήσεις

Date - Ημερομ. :

04
2022

Sheet Title / Τίτλος Σχεδίου :

ΙΣΟΓΕΙΟ-ΟΡΟΦΟΣ

Scale - Κλίμακα :

Sheet No:
Αριθμός
Σχεδίου :

Αρ. H8-01



architect

Afroditi Zachariou

e-mail:
aphrodite.zachariou@mail.com
Tel: 99920624

ΕΤΕΚ Reg.No A169163

Project / Έργο :

9 ΚΑΤΟΙΚΙΕΣ ΤΕΜ .123

Location / Τοποθεσία:

ΚΟΛΟΣΣΙ

Owners - Ιδιοκτήτες:

K.KOKOTISIS CONSTRUCTORS
& DEVELOPERS

Afroditi Zachariou
Bsc & Msc Architect Engineer
Ετεκ Reg. No. 169163

Architects - Engineers

Designed by :

A.Z

Project No:

Αρ. Έργου:

1. Αναθεωρήσεις

Date - Ημερομ. :

04
2022


Sheet Title / Τίτλος Σχεδίου :

ΣΟΦΙΤΑ-ΟΡΟΦΗ


Scale - Κλίμακα :

Sheet No:
Αριθμός
Σχεδίου :


Αρ. H8-02

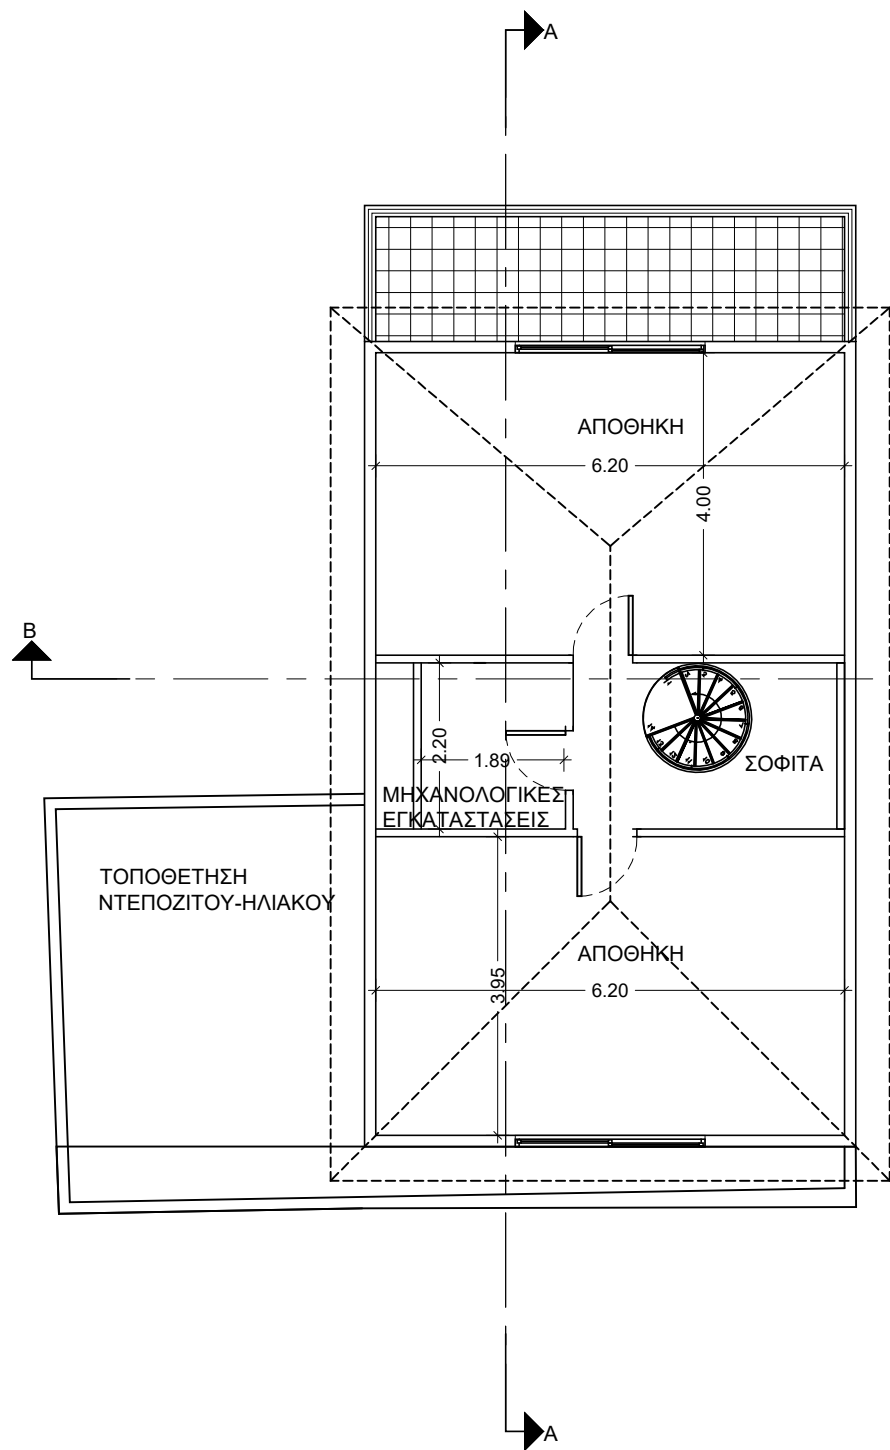


ΚΑΤΟΨΗ ΣΟΦΙΤΑΣ

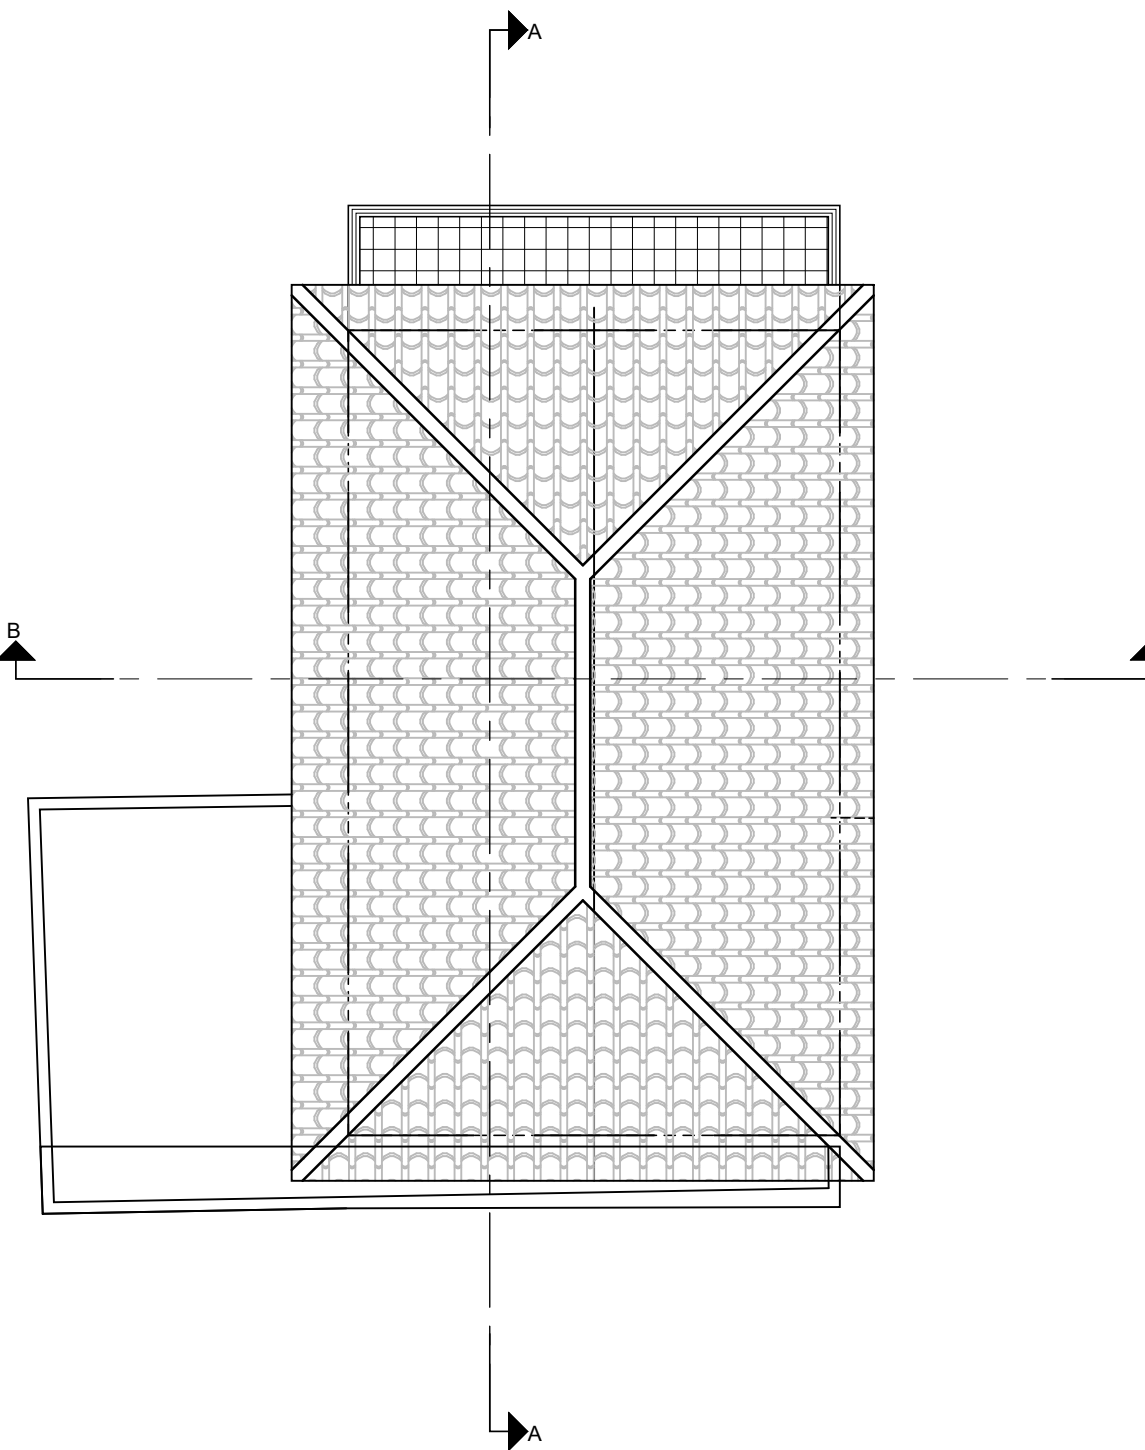

ΚΑΤΟΨΗ ΟΡΟΦΗΣ

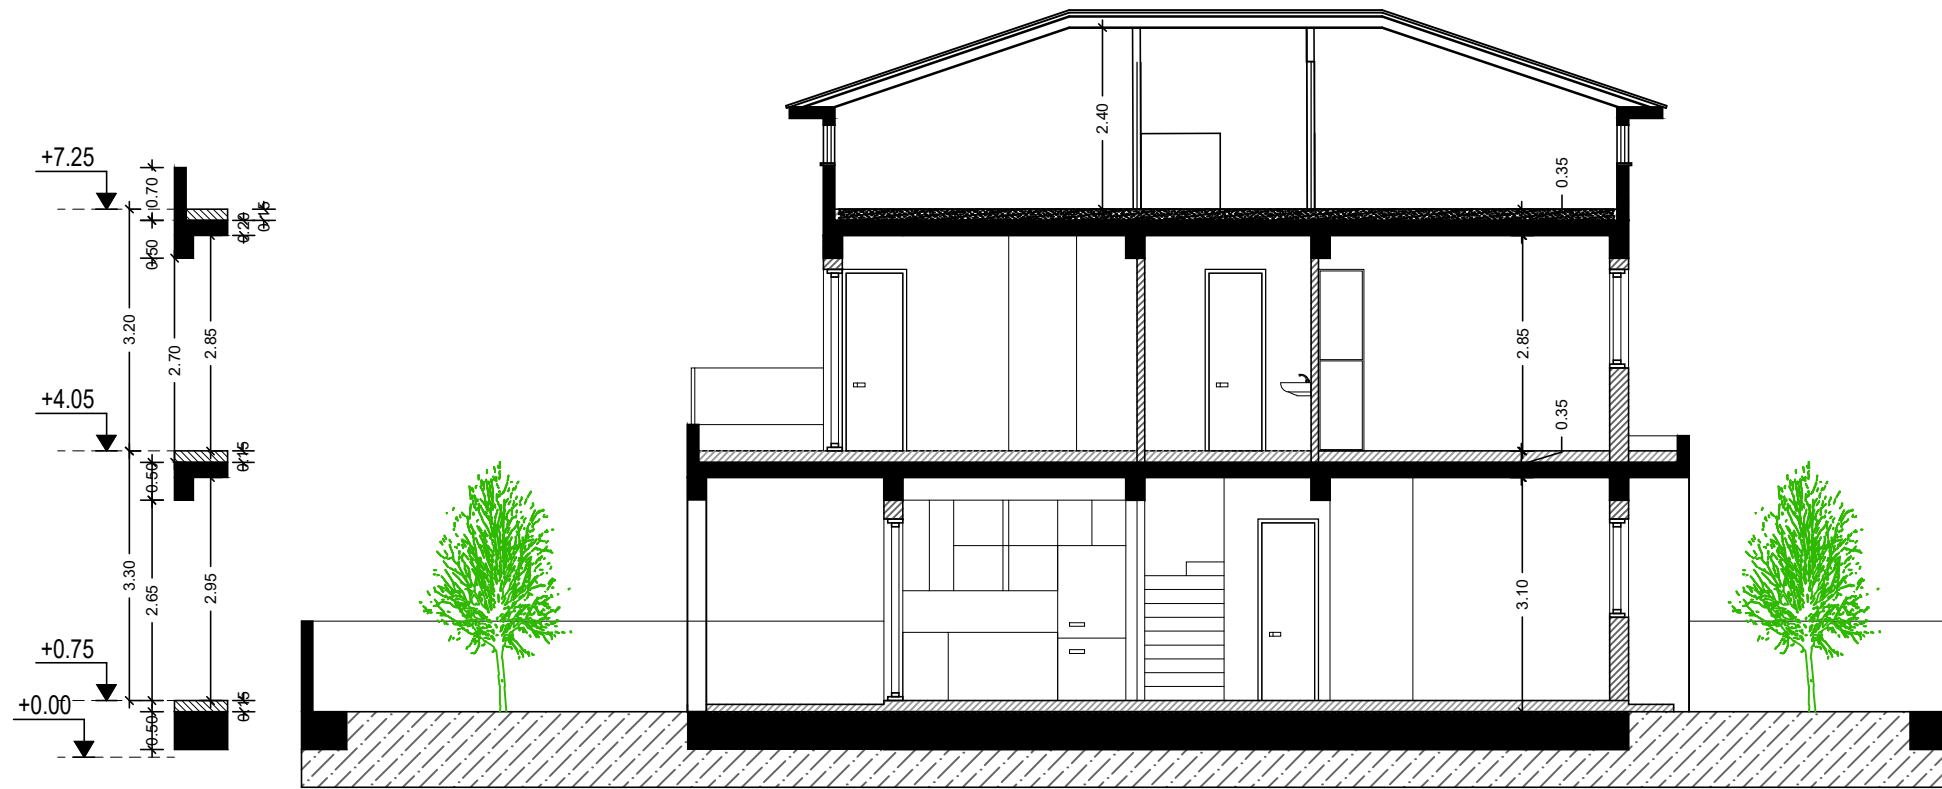

TOMH A-A

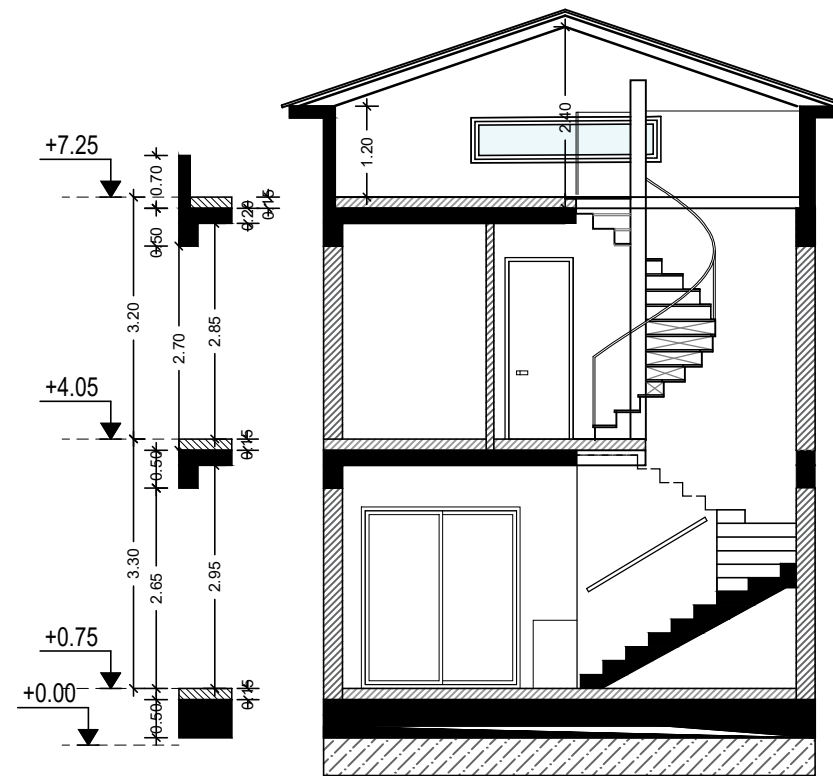

TOMH B-B



architect

A froditiZachariou

e-mail:
aphrodite.zachariou@mail.com
Tel: 99920624

ETEK Reg.No A169163

Project / Έργο :

9 ΚΑΤΟΙΚΙΕΣ TEM .123

Location / Τοποθεσία:

KOLOSSI

Owners - Ιδιοκτήτες:

K.KOKOTSIS CONSTRUCTORS
& DEVELOPERS

A froditiZachariou
Bsc & Msc Architect Engineer
Etek Reg. No. 169163

Architects - Engineers

Designed by :

A.Z

Project No:

Αρ. Έργου:

1. Αναθεωρήσεις

Date - Ημερομ. :

04
2022


Sheet Title / Τίτλος Σχεδίου :

TOMEΣ


Scale - Κλίμακα :

Sheet No:
Αριθμός
Σχεδίου :


Αρ. H8-03

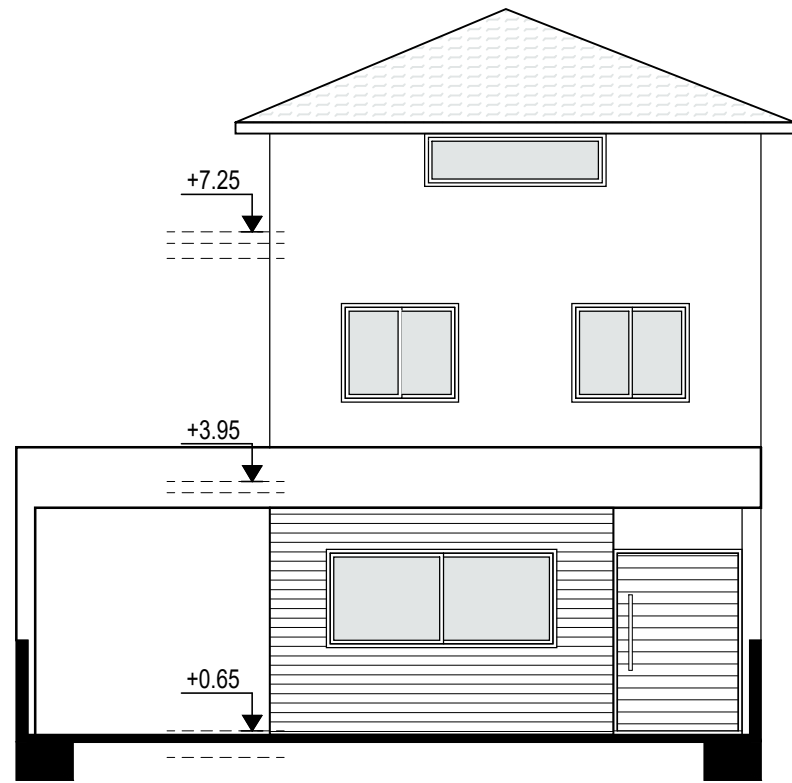


ΠΡΟΣΩΨΗ

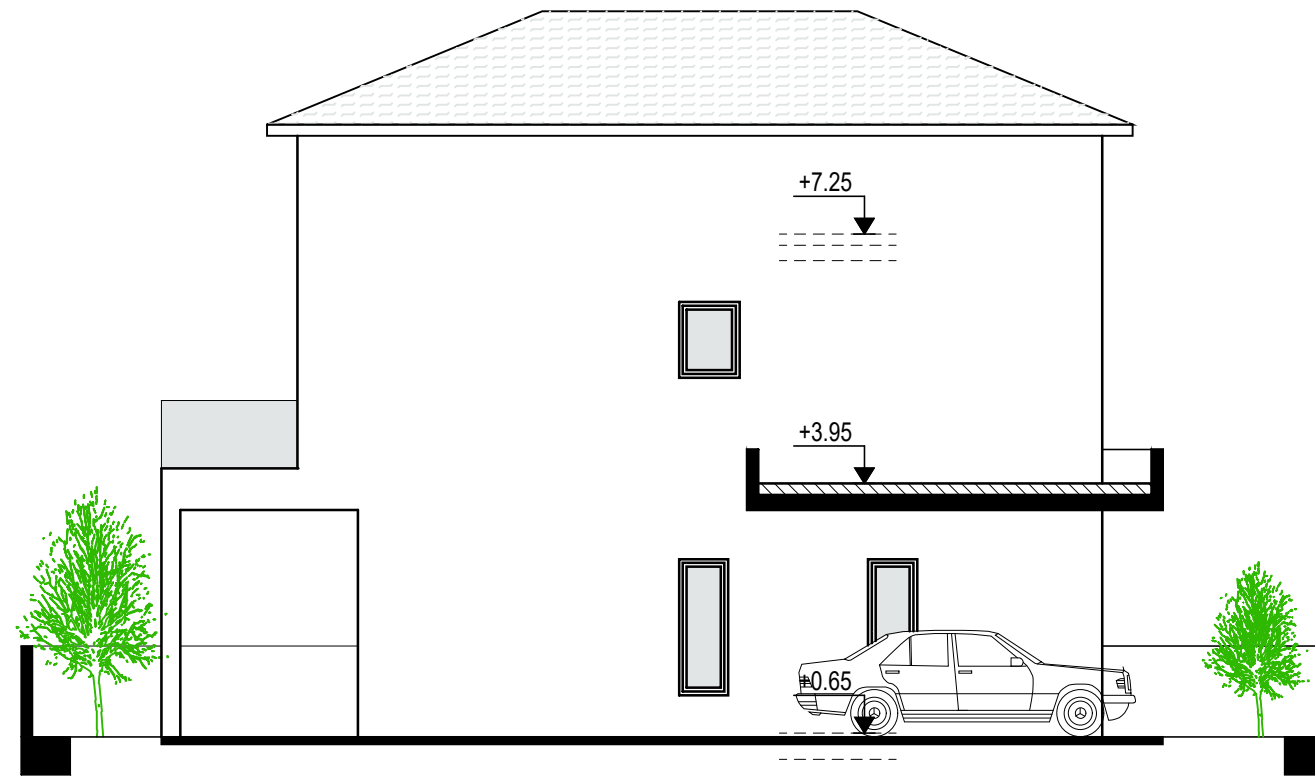

ΑΡΙΣΤΕΡΗ ΠΛΑΓΙΑ ΟΨΗ

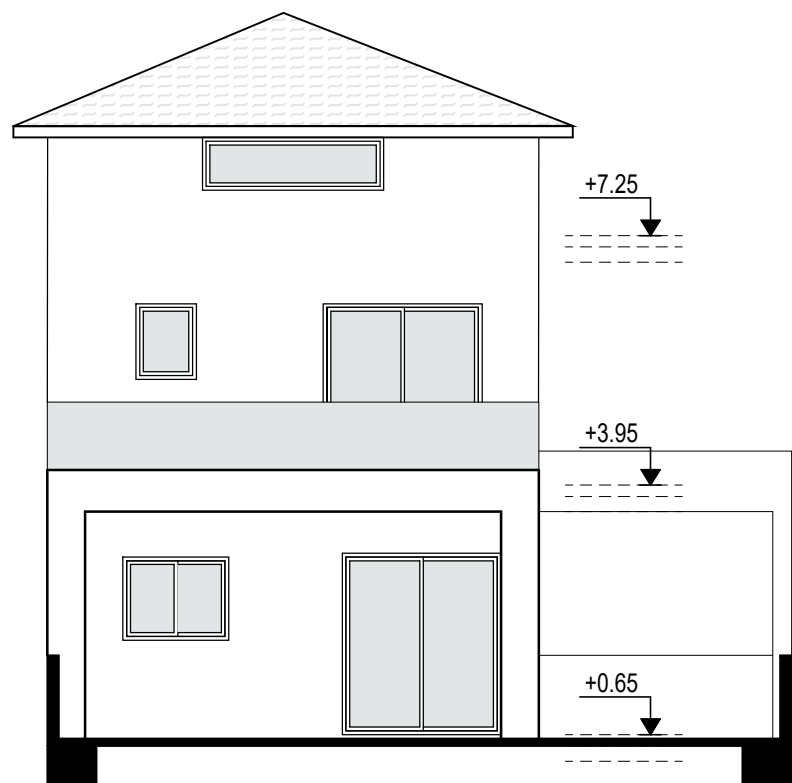

ΠΙΣΩ ΟΨΗ

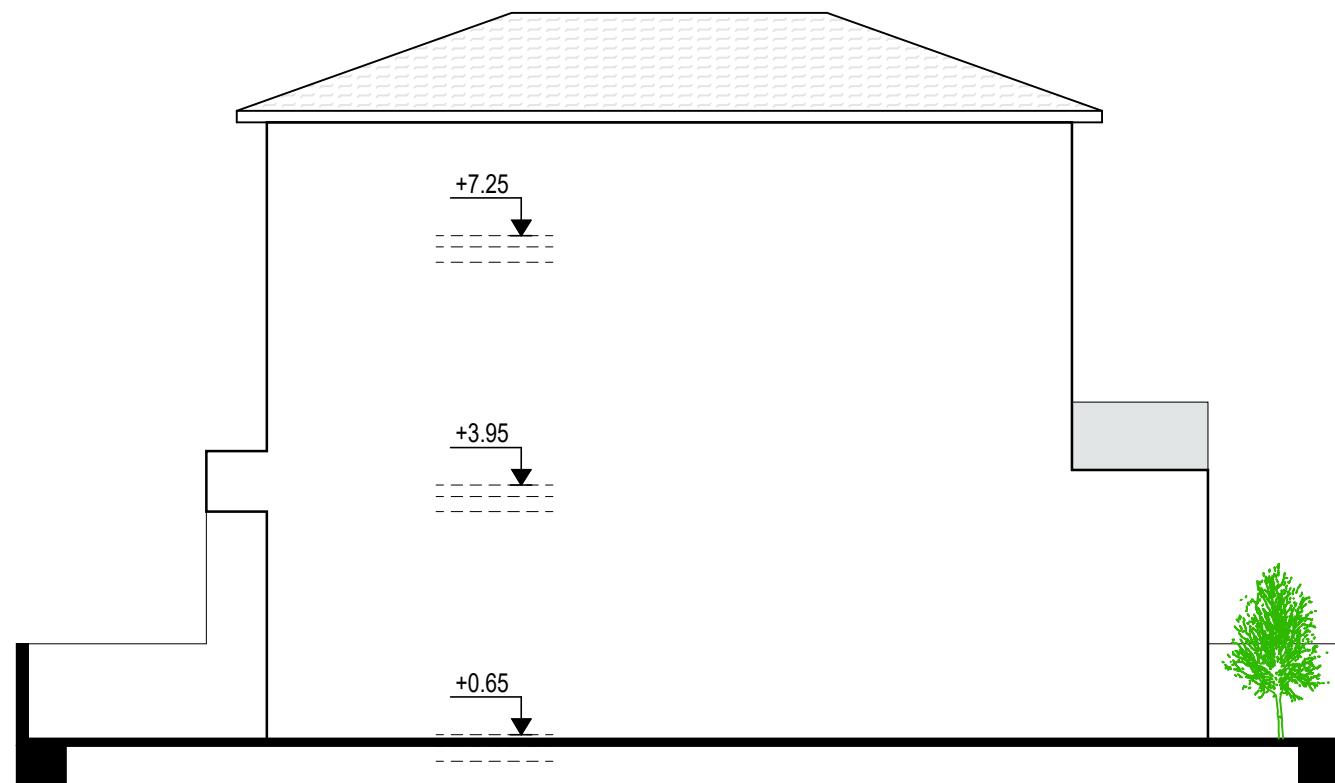

ΔΕΞΙΑ ΠΛΑΓΙΑ ΟΨΗ



architect

A froditiZachariou

e-mail:
aphrodite.zachariou@mail.com
Tel: 99920624

ETEK Reg.No A169163

Project / Έργο :

9 ΚΑΤΟΙΚΙΕΣ ΤΕΜ .123

Location / Τοποθεσία:

ΚΟΛΟΣΣΙ

Owners - Ιδιοκτήτες:

Κ.ΚΟΚΟΤΣΙΣ CONSTRUCTORS
& DEVELOPERS

A froditiZachariou
Bsc & Msc Architect Engineer
Etek Reg. No. 169163

Architects - Engineers

Designed by :

A.Z

Project No:

Αρ. Έργου:

1. Αναθεωρήσεις

Date - Ημερομ.:

04
2022

Sheet Title / Τίτλος Σχεδίου :


ΟΨΕΙΣ

Scale - Κλίμακα :


Sheet No:
Αριθμός
Σχεδίου :

Αρ. H8-04

ΚΑΤΟΙΚΙΑ 9

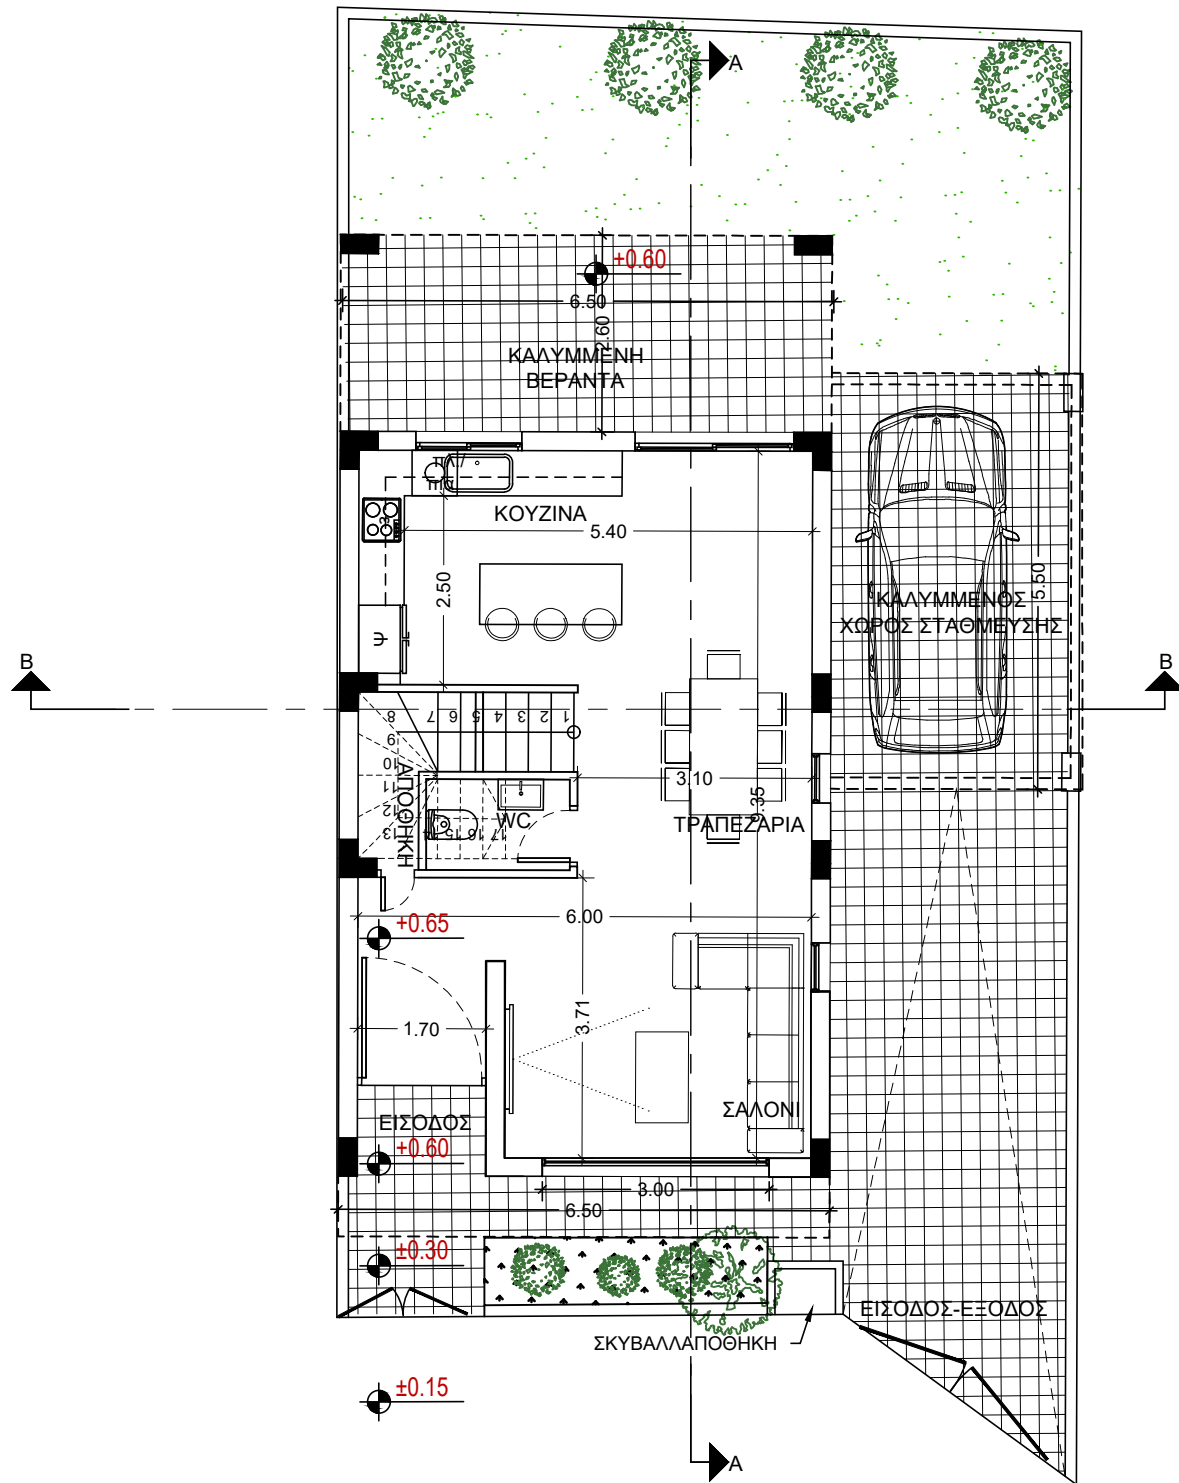

ΚΑΤΟΨΗ ΙΣΟΓΕΙΟΥ

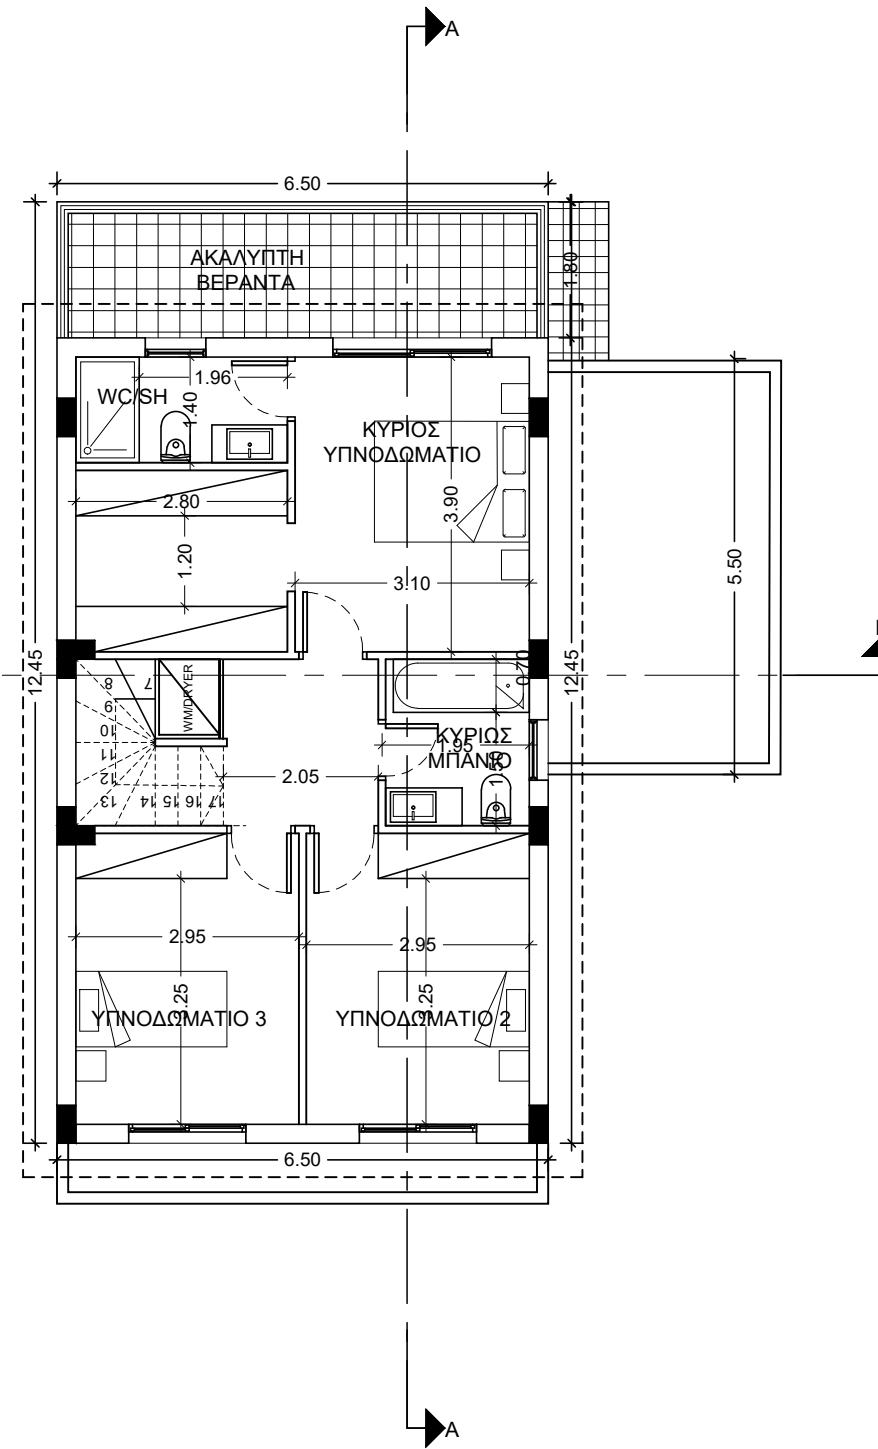

ΚΑΤΟΨΗ 1ΟΥ ΟΡΟΦΟΥ



architect

afroditiZachariou
e-mail: aphrodite.zachariou@mail.com
Tel: 99920624

ETEK Reg.No A169163

Project / Έργο :
9 ΚΑΤΟΙΚΙΕΣ ΤΕΜ .123

Location / Τοποθεσία:
KOLOSSI

Owners - Ιδιοκτήτες:
Κ.ΚΟΚΟΤΣΙΣ CONSTRUCTORS
& DEVELOPERS

afroditiZachariou
Bsc & Msc Architect Engineer
Etek Reg. No. 169163

Architects - Engineers

Designed by :
A.Z

Project No:
Αρ. Έργου:
1. Αναθεωρήσεις

Date - Ημερομ. :
04
2022

Sheet Title / Τίτλος Σχεδίου :
ΙΣΟΓΕΙΟ-ΟΡΟΦΟΣ

Scale - Κλίμακα :

Sheet No:
Αριθμός Σχεδίου :
Αρ. H9-01



architect

Afroditi Zachariou

e-mail:
aphrodite.zachariou@mail.com
Tel: 99920624

Etek Reg.No A169163

Project / Έργο :

9 ΚΑΤΟΙΚΙΕΣ ΤΕΜ .123

Location / Τοποθεσία:

KOLOSSI

Owners - Ιδιοκτήτες:

K.KOKOTISIS CONSTRUCTORS
& DEVELOPERS

Afroditi Zachariou
Bsc & Msc Architect Engineer
Etek Reg. No. 169163

Architects - Engineers

Designed by :

A.Z

Project No:

Αρ. Έργου:

1. Αναθεωρήσεις

Date - Ημερομ. :

04

2022


Sheet Title / Τίτλος Σχεδίου :

ΟΡΟΦΗ-ΤΟΜΕΣ


Scale - Κλίμακα :

Sheet No:
Αριθμός
Σχεδίου :


Αρ. H9-02

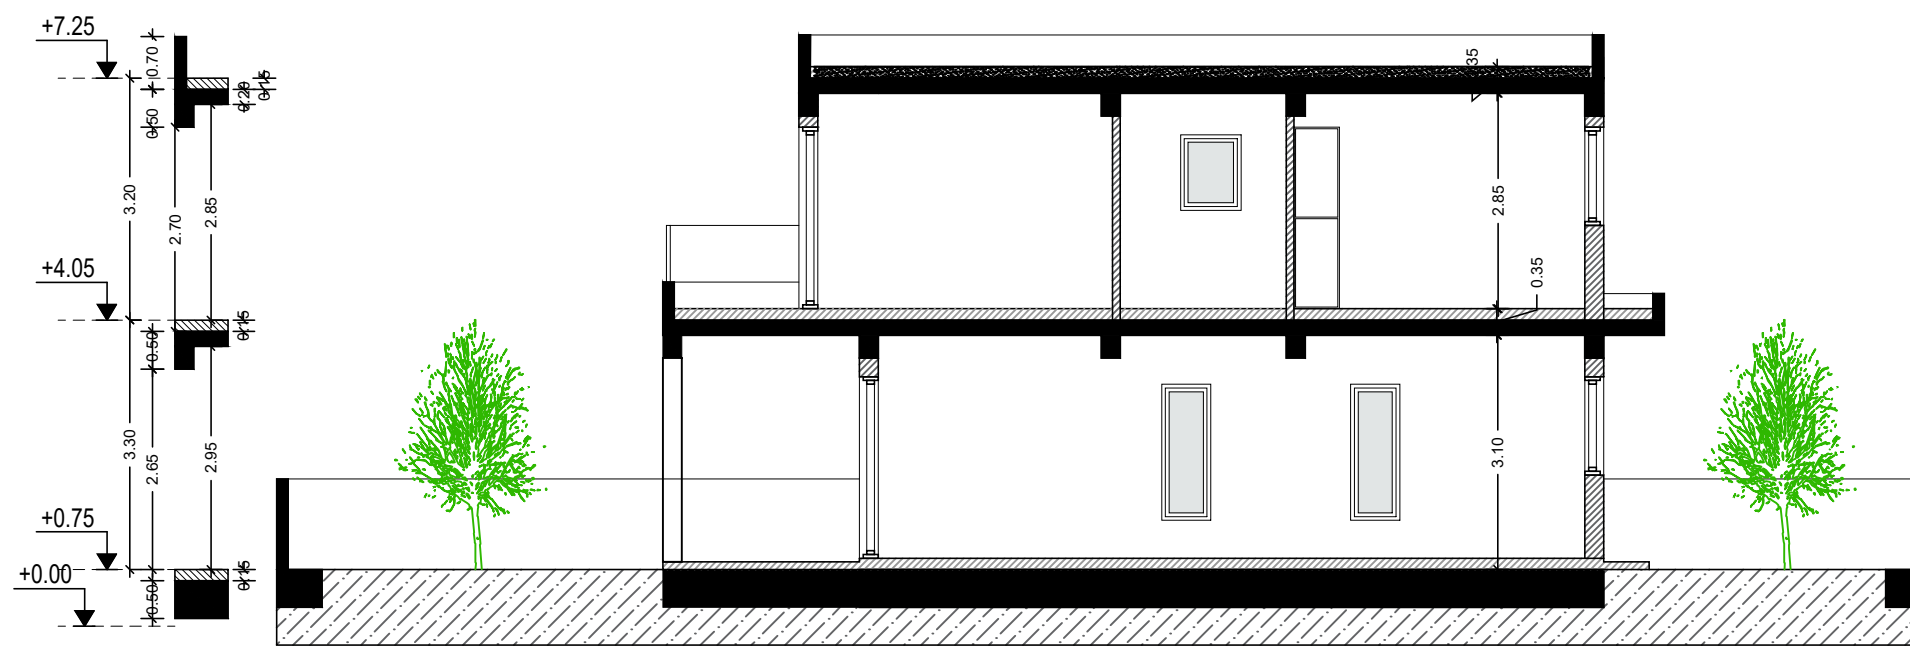


TOMH A-A

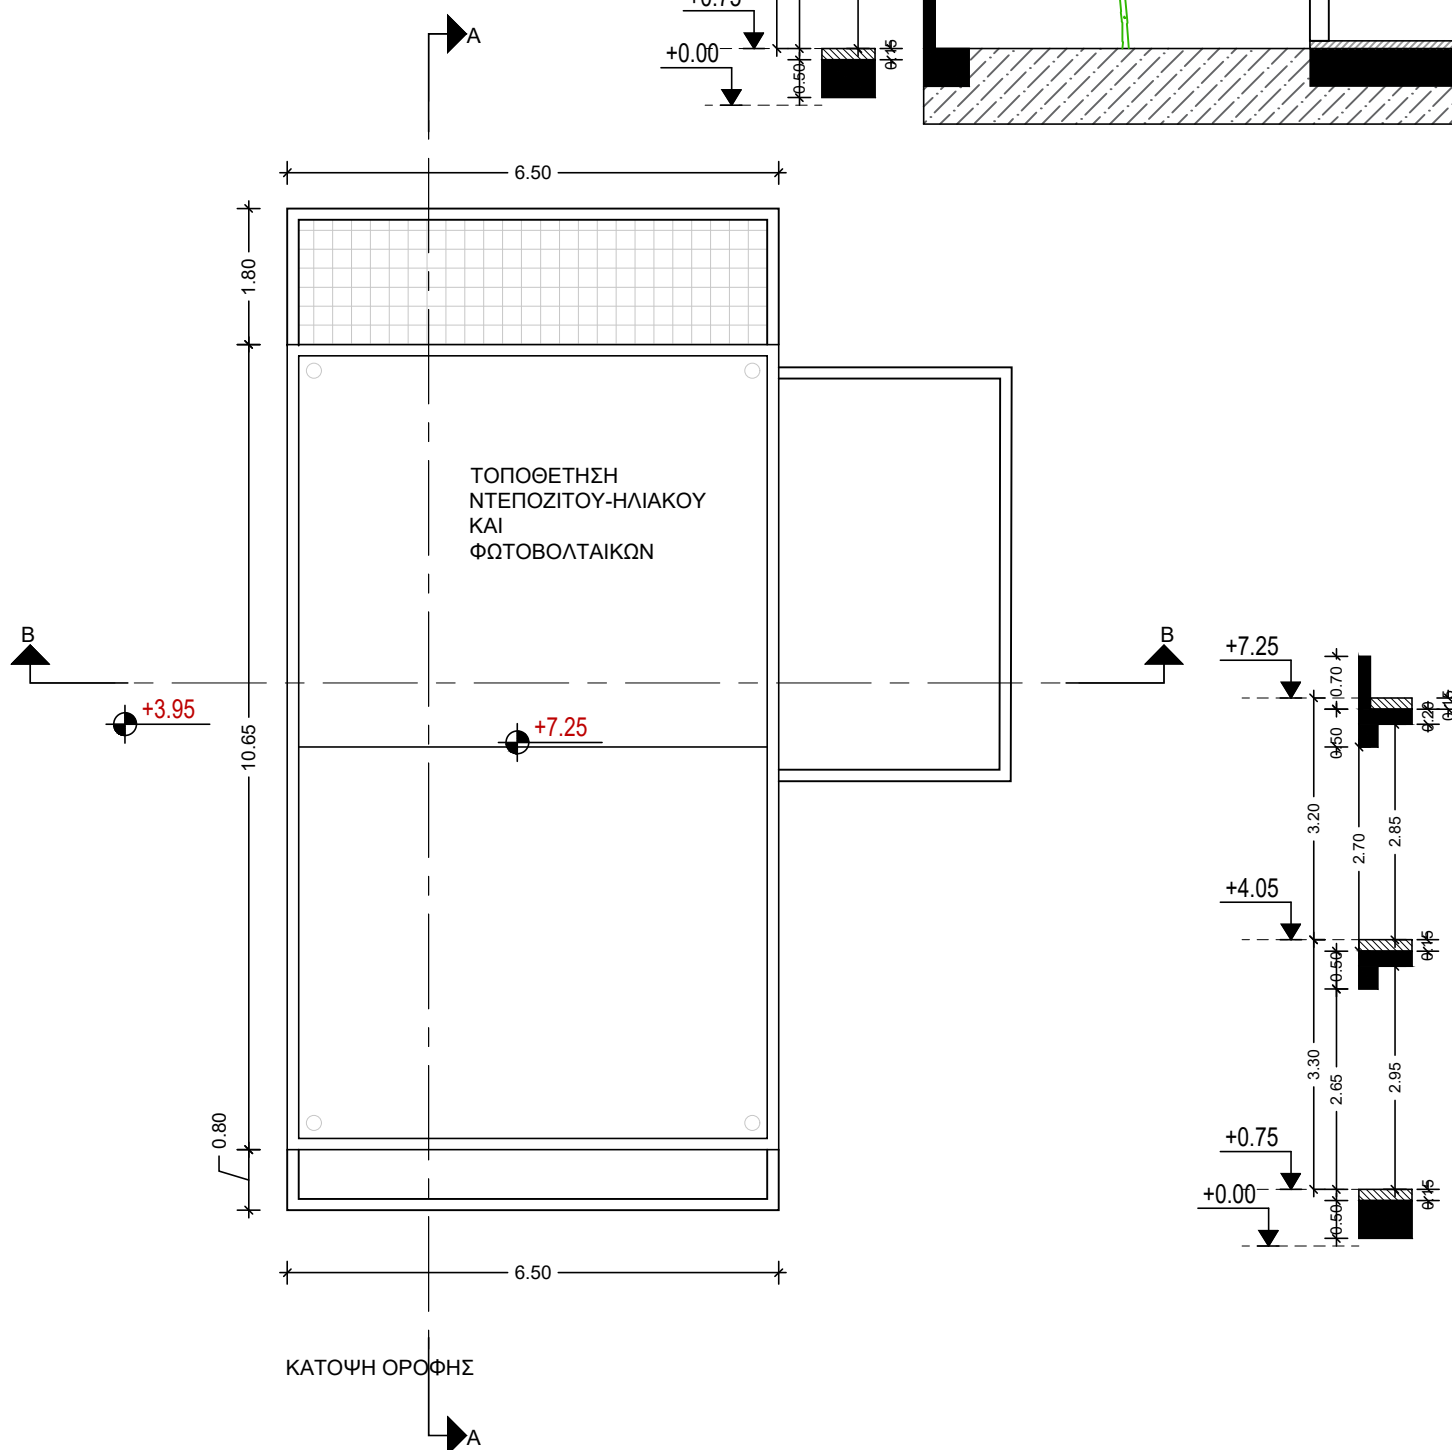


TOMH B-B

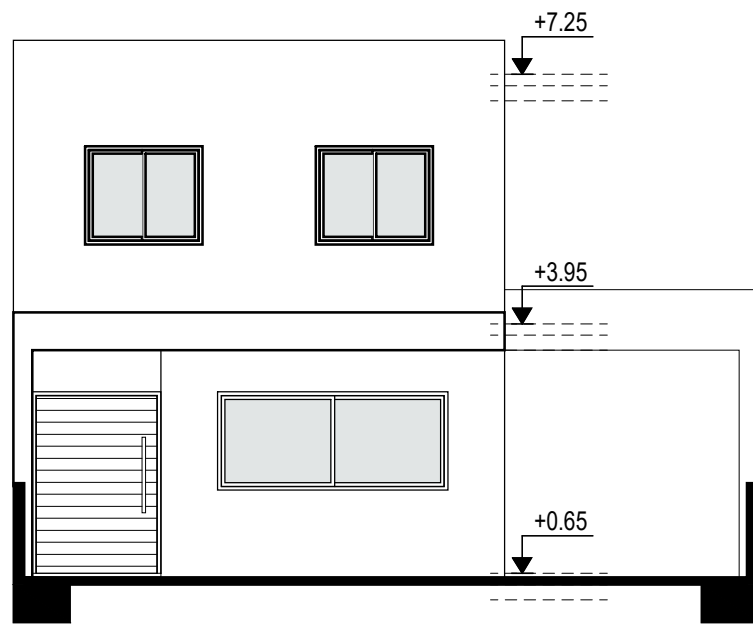


ΠΡΟΣΩΨΗ

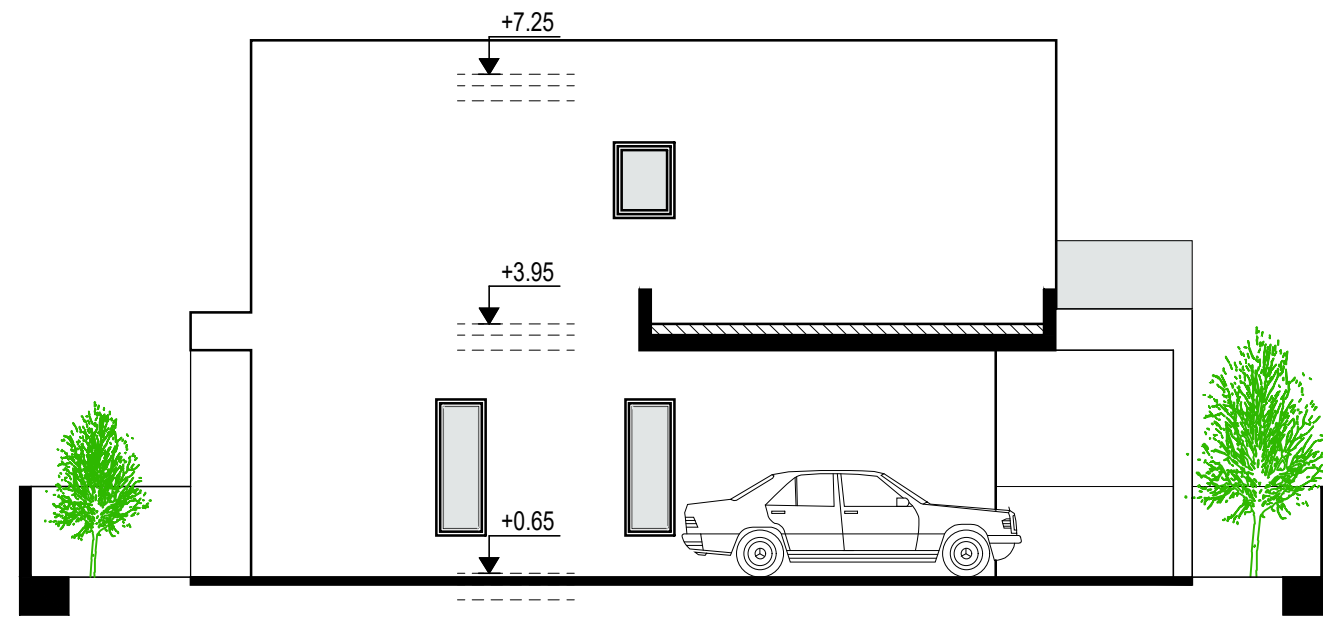

ΔΕΞΙΑ ΠΛΑΓΙΑ ΟΨΗ

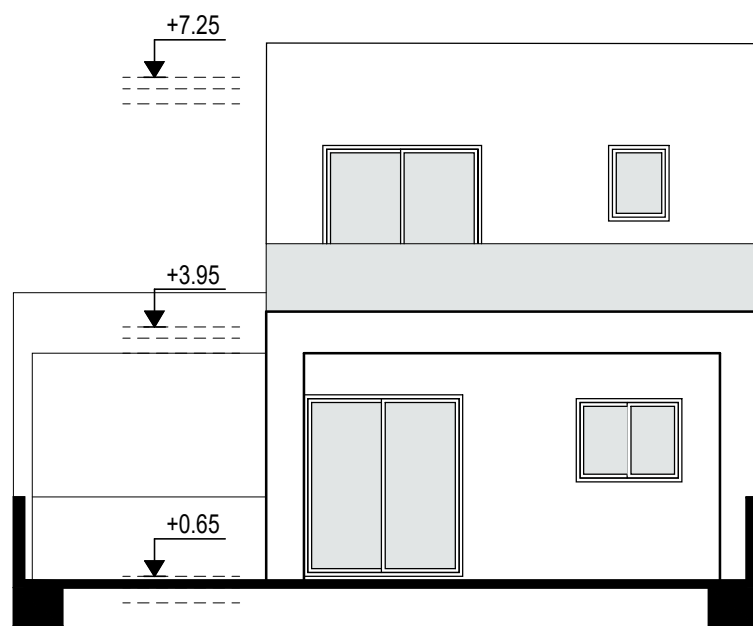

ΠΙΣΩ ΟΨΗ

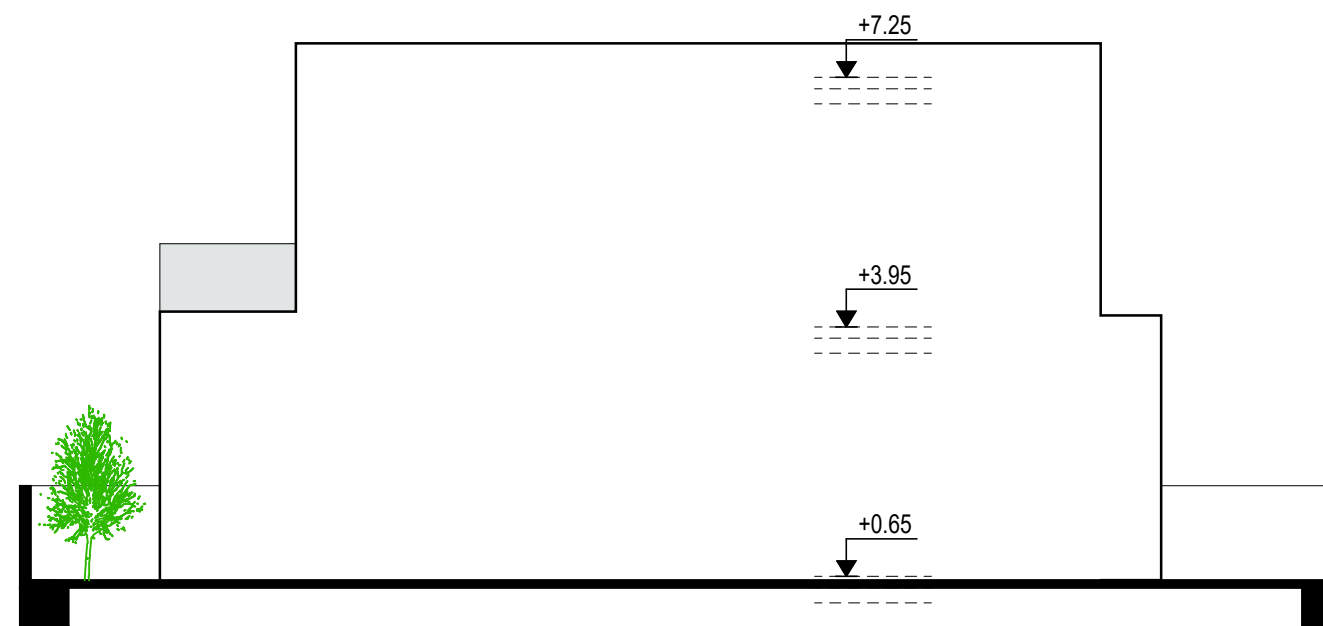

ΑΡΙΣΤΕΡΗ ΠΛΑΓΙΑ ΟΨΗ



architect

Afroditi Zachariou

e-mail:
aphrodite.zachariou@mail.com
Tel: 99920624

Etek Reg.No A169163

Project / Έργο :

9 ΚΑΤΟΙΚΙΕΣ ΤΕΜ .123

Location / Τοποθεσία:

ΚΟΛΟΣΣΙ

Owners - Ιδιοκτήτες :

Κ.ΚΟΚΟΤΣΙΣ CONSTRUCTORS
& DEVELOPERS

Afroditi Zachariou
Bsc & Msc Architect Engineer
Etek Reg. No. 169163

Architects - Engineers

Designed by :

A.Z

Project No:

Αρ. Έργου:

1. Αναθεωρήσεις

Date - Ημερομ. :

04
2022

Sheet Title / Τίτλος Σχεδίου :

ΟΨΕΙΣ

Scale - Κλίμακα :

Sheet No:
Αριθμός
Σχεδίου :

Αρ. H9-03