

BLOCK A



afroditiZachariou

e-mail:
aphrodite.zachariou@mail.com
Tel: 99920624

ΕΤΕΚ Reg.No A169163

Οικοδομή - Τοποθεσία:

2 ΠΟΛΥΚΑΤΟΙΚΙΕΣ
Φ/ΣΧ:54/57 ΤΕΜΑΧΙΟ 1783
ΚΑΤΩ ΠΟΛΕΜΙΔΙΑ

Τίτλος Σχεδίου :

ΚΑΤΟΨΗ ΙΣΟΓΕΙΟΥ

Design by :

ΑΦΡΟΔΙΤΗ ΖΑΧΑΡΙΟΥ

Υπογραφή Μελετητή/Αρχιτέκτονα

Αιτητής/ες:

Κ.ΚΟΚΟΤΣΙΣ CONSTRUCTORS
& DEVELOPERS LTD

Αρ. Εργου:

...

Κλίμακα:


1:100

Ημερομ. :

08
2022


Αριθμός
Σχεδίου :

A1

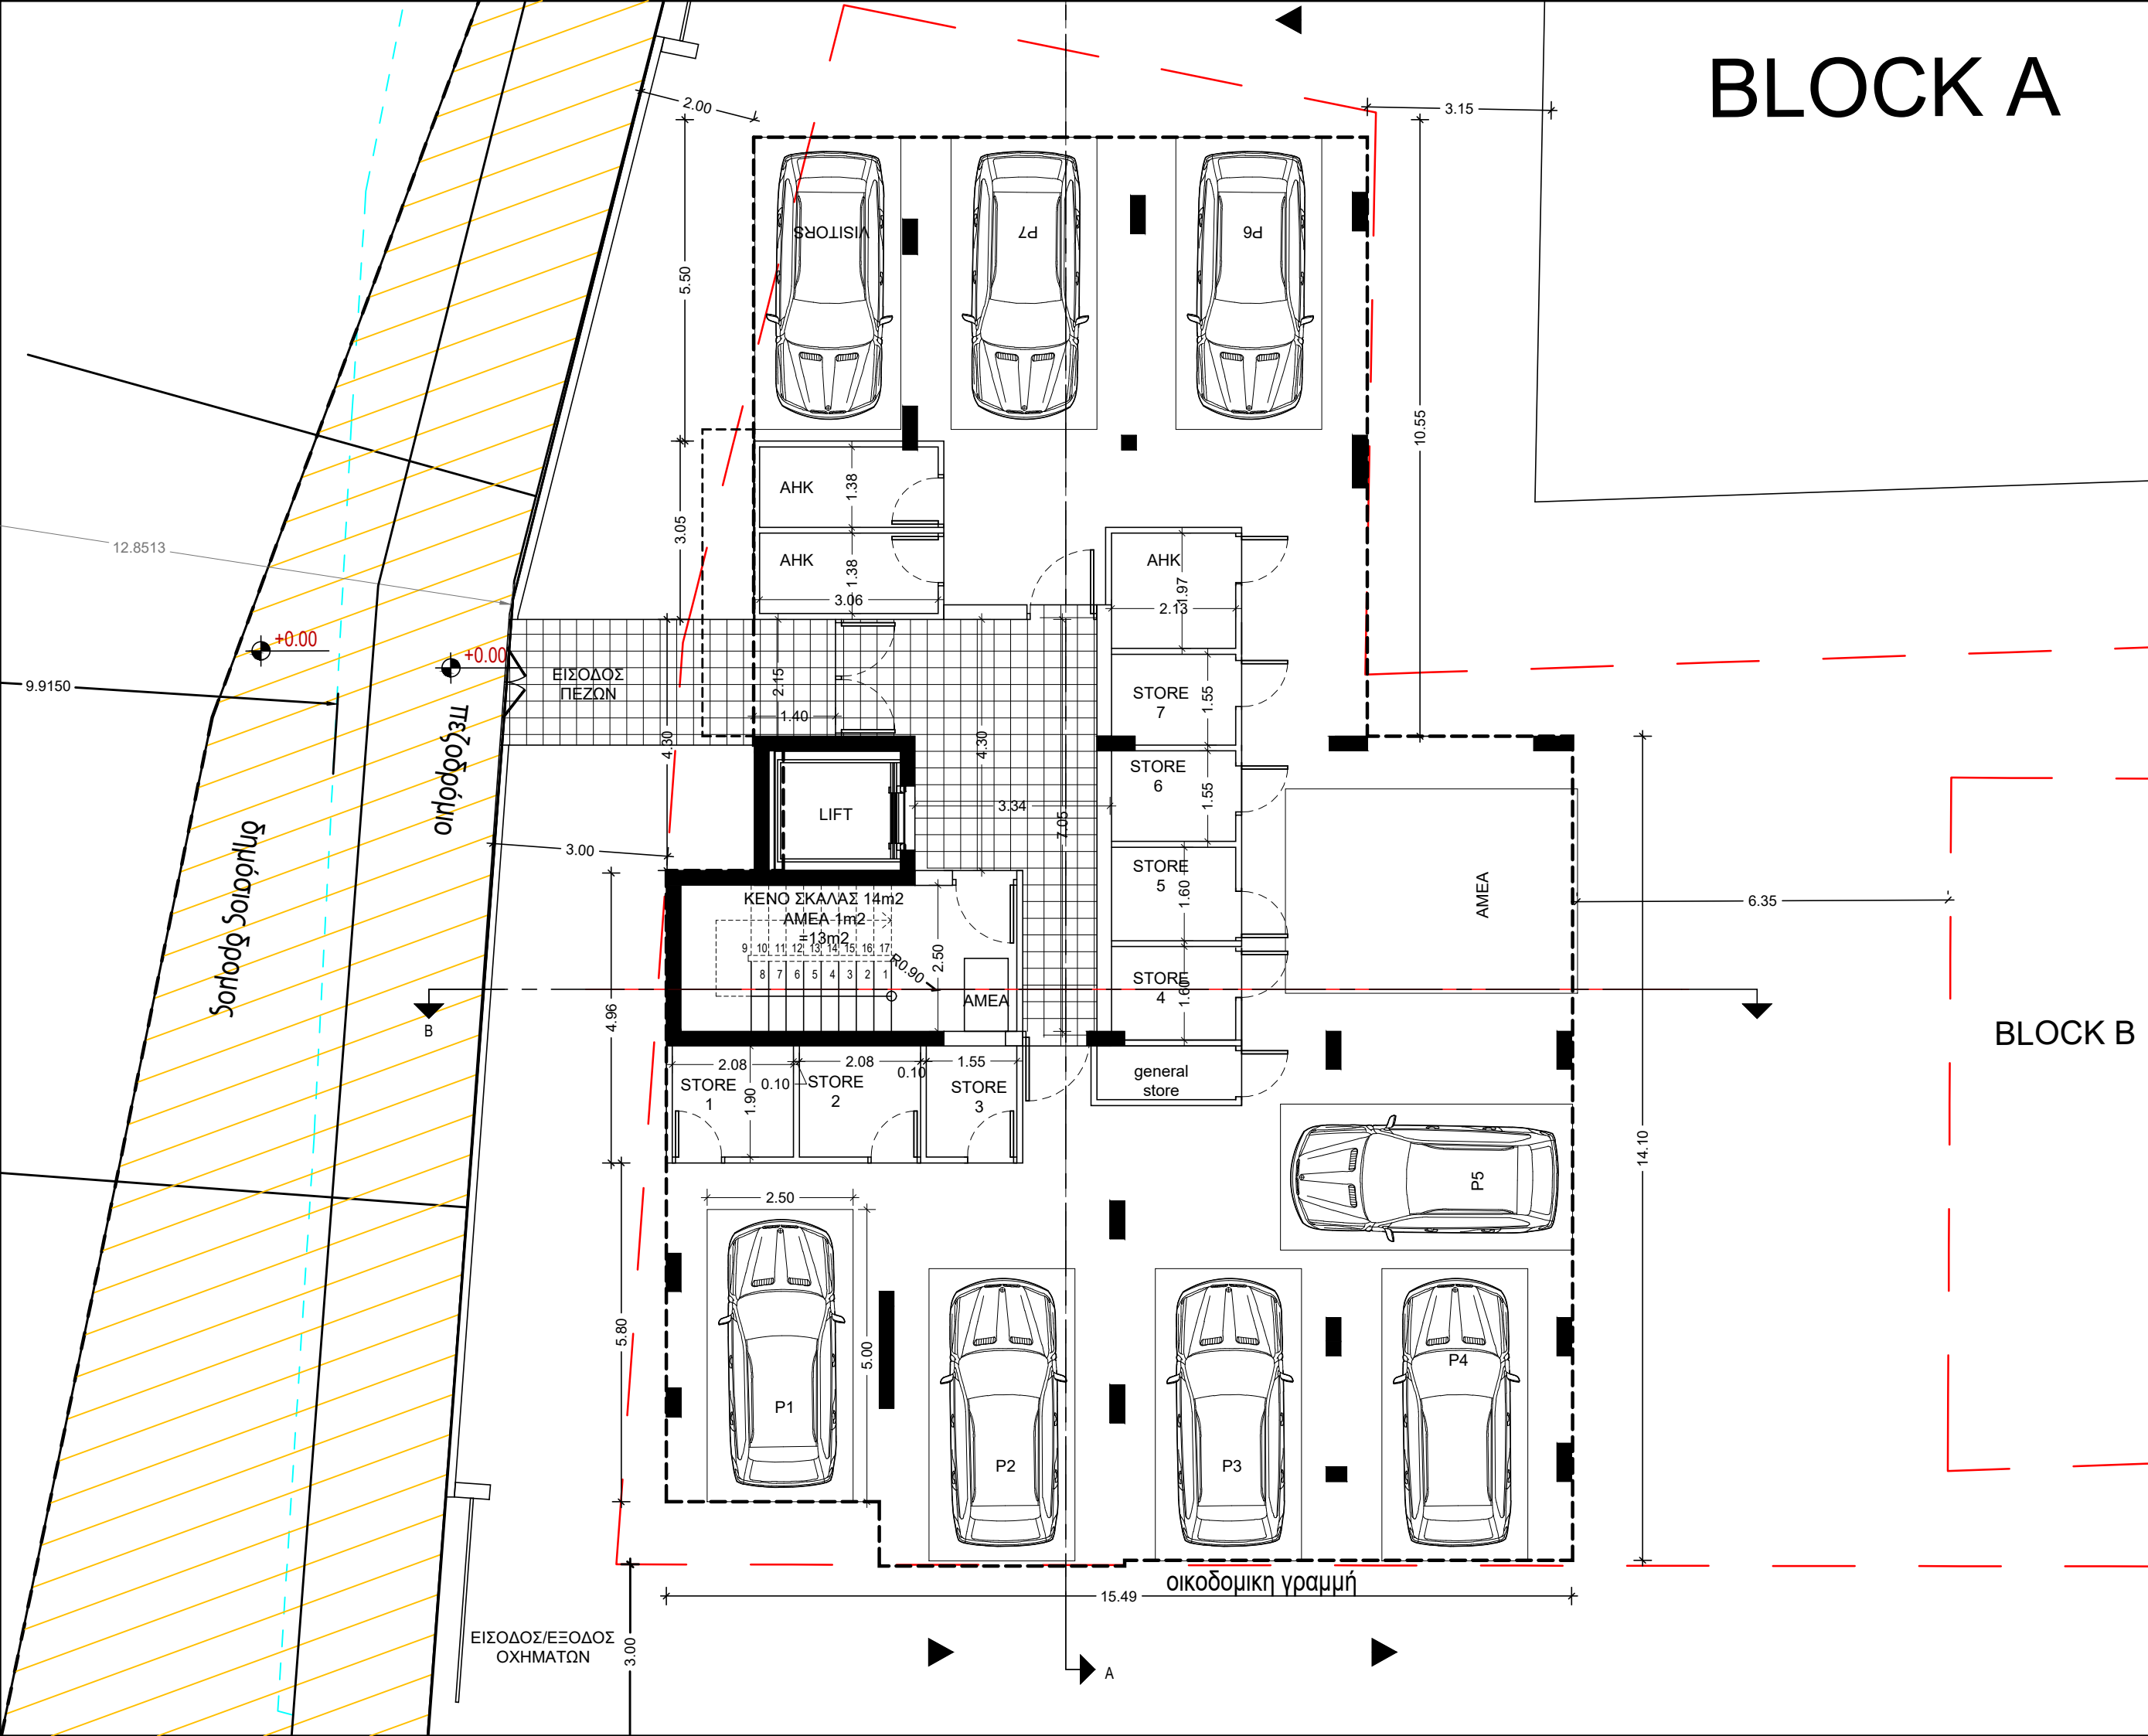

BLOCK A

ΚΑΤΟΨΗ 1ΟΥ ΟΡΟΦΟΥ

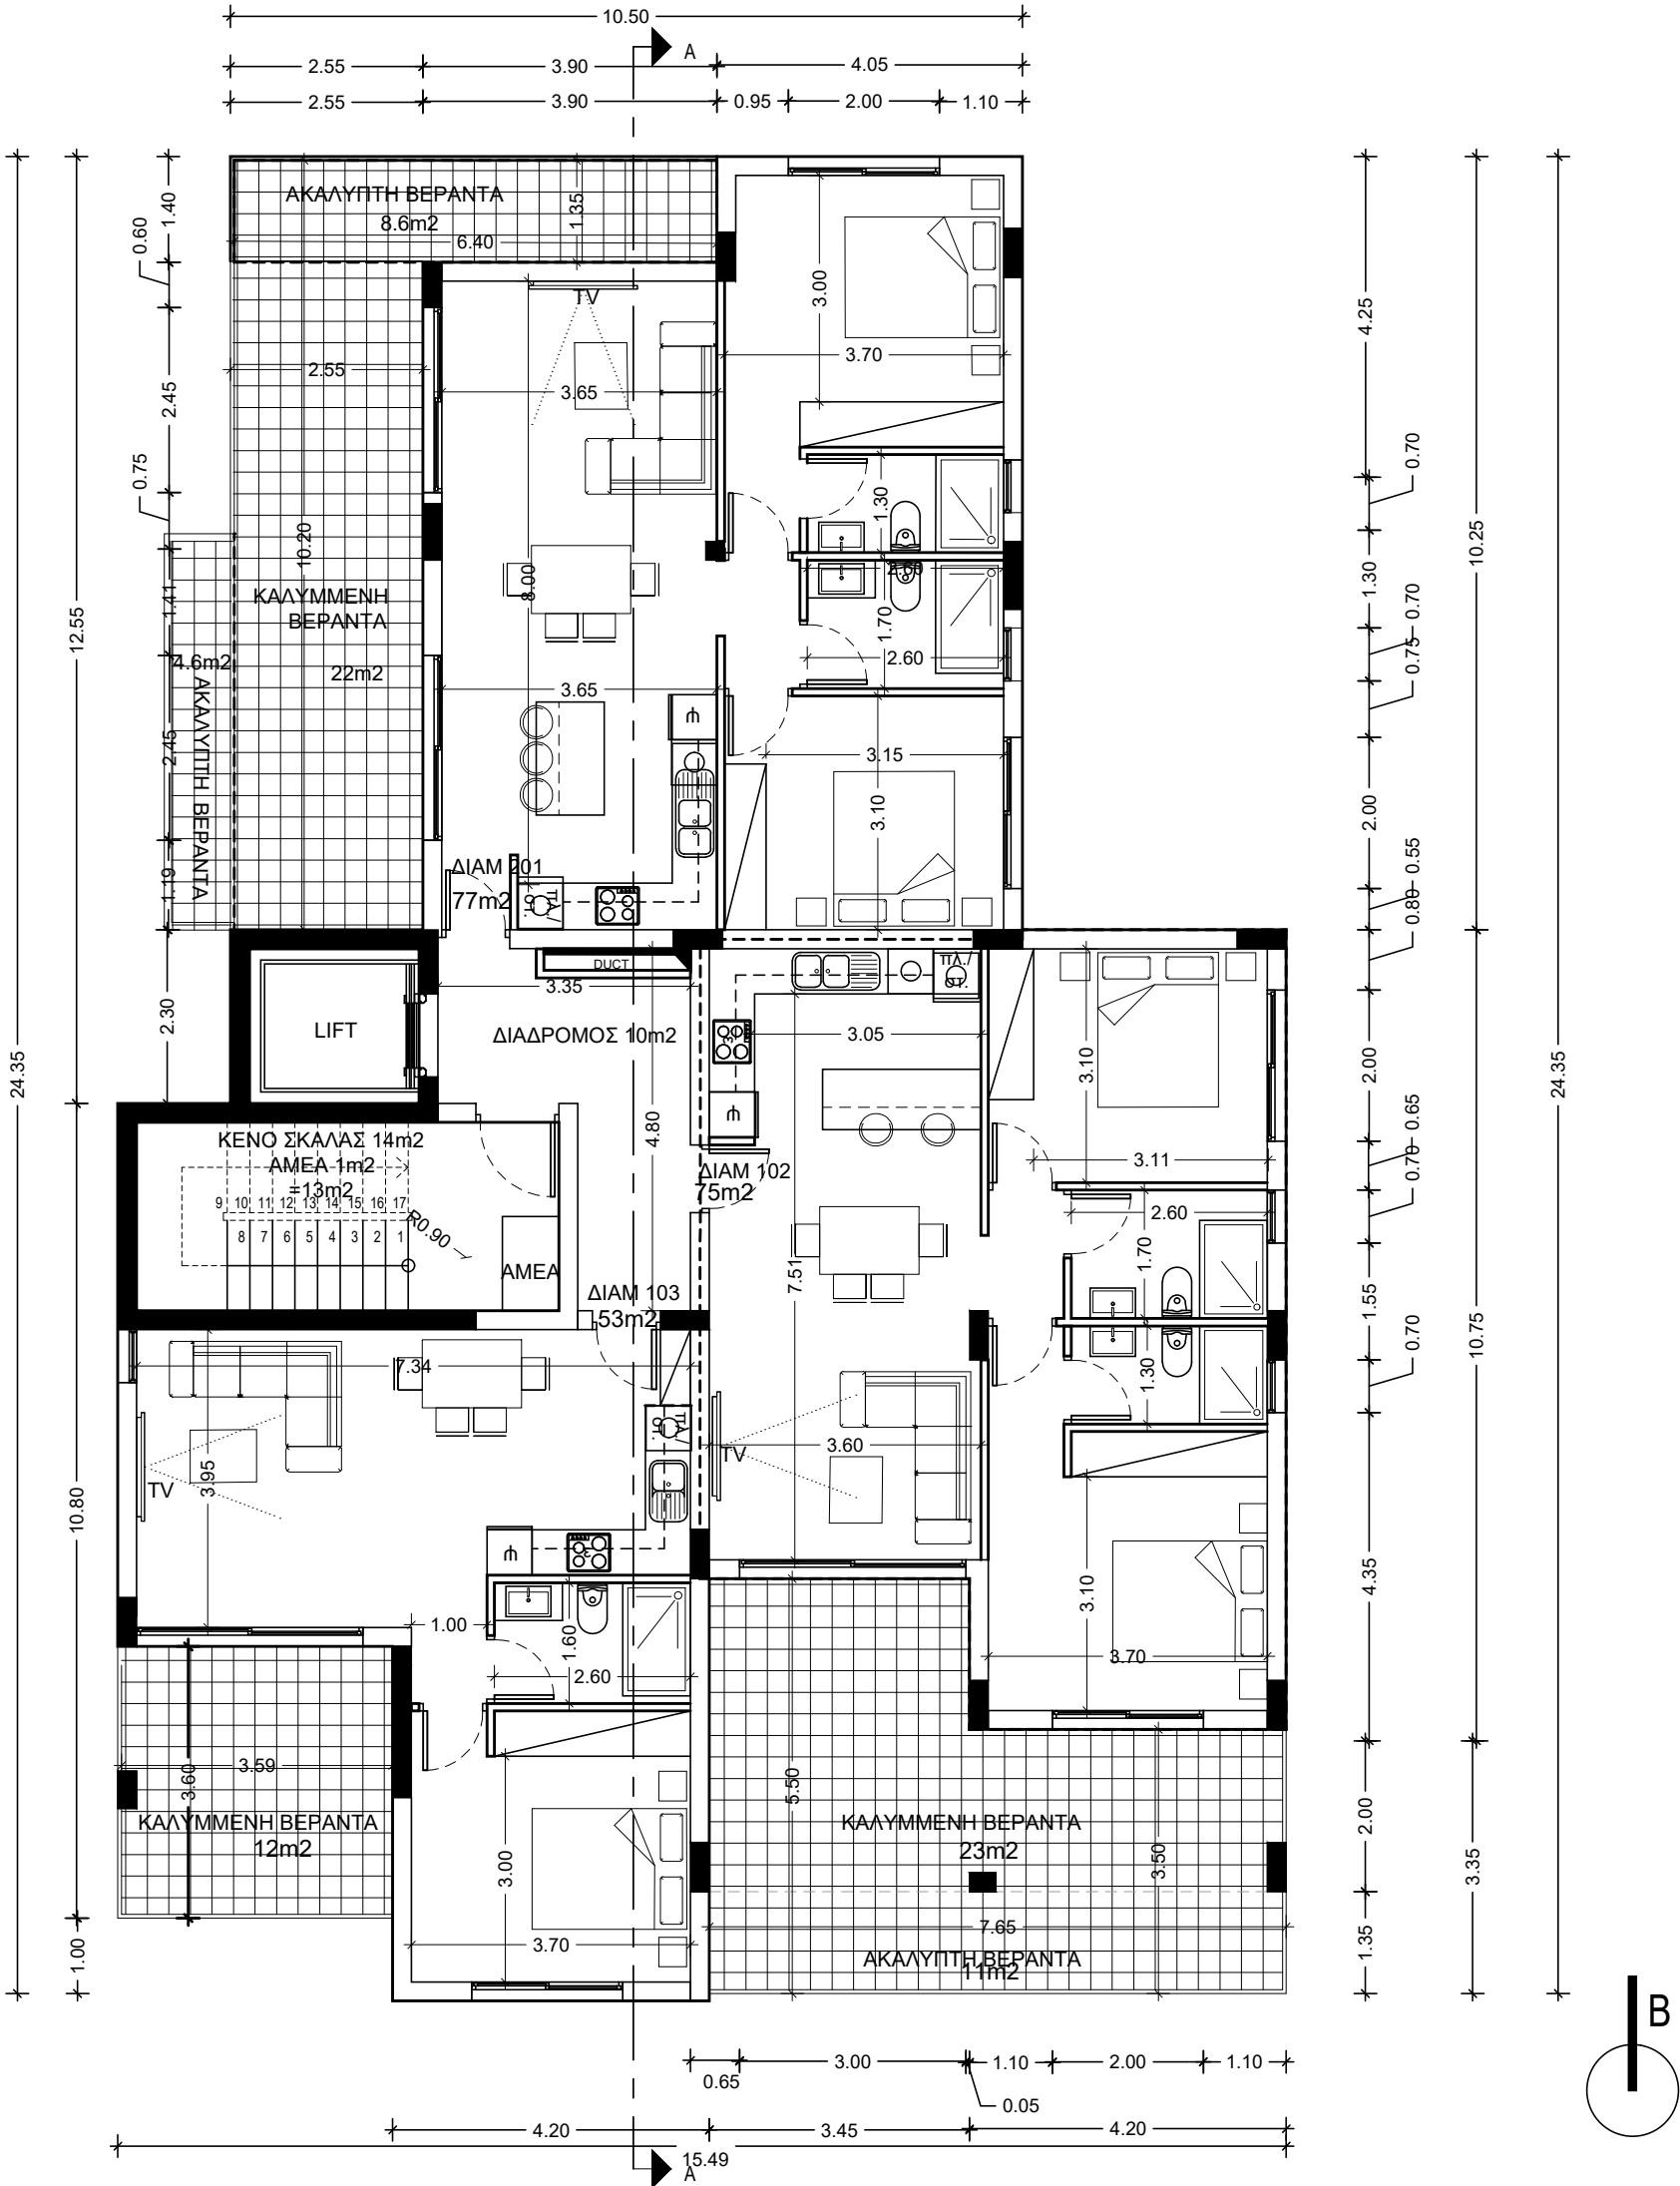

afroditiZachariou

e-mail:
aphrodite.zachariou@mail.com
Tel: 99920624

ΕΤΕΚ Reg.No A169163

Οικοδομή - Τοποθεσία:

2 ΠΟΛΥΚΑΤΟΙΚΙΕΣ
Φ/ΣΧ:54/57 ΤΕΜΑΧΙΟ 1783
ΚΑΤΩ ΠΟΛΕΜΙΔΙΑ

Τίτλος Σχεδίου :

ΚΑΤΟΨΗ 1ΟΥ ΚΑΙ 2ΟΥ
ΟΡΟΦΟΥ

Design by :

ΑΦΡΟΔΙΤΗ ΖΑΧΑΡΙΟΥ

Υπογραφή Μελετητή/Αρχιτέκτονα

Αιτητής/ες:

Κ.ΚΟΚΟΤΣΙΣ CONSTRUCTORS
& DEVELOPERS LTD

Αρ. Εργου:

...

Κλίμακα:

1:100


Ημερομ. :

08
2022

Αριθμός
Σχεδίου :



A2

ΚΑΤΟΨΗ 2ΟΥ ΟΡΟΦΟΥ

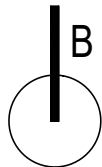

A3

BLOCK A

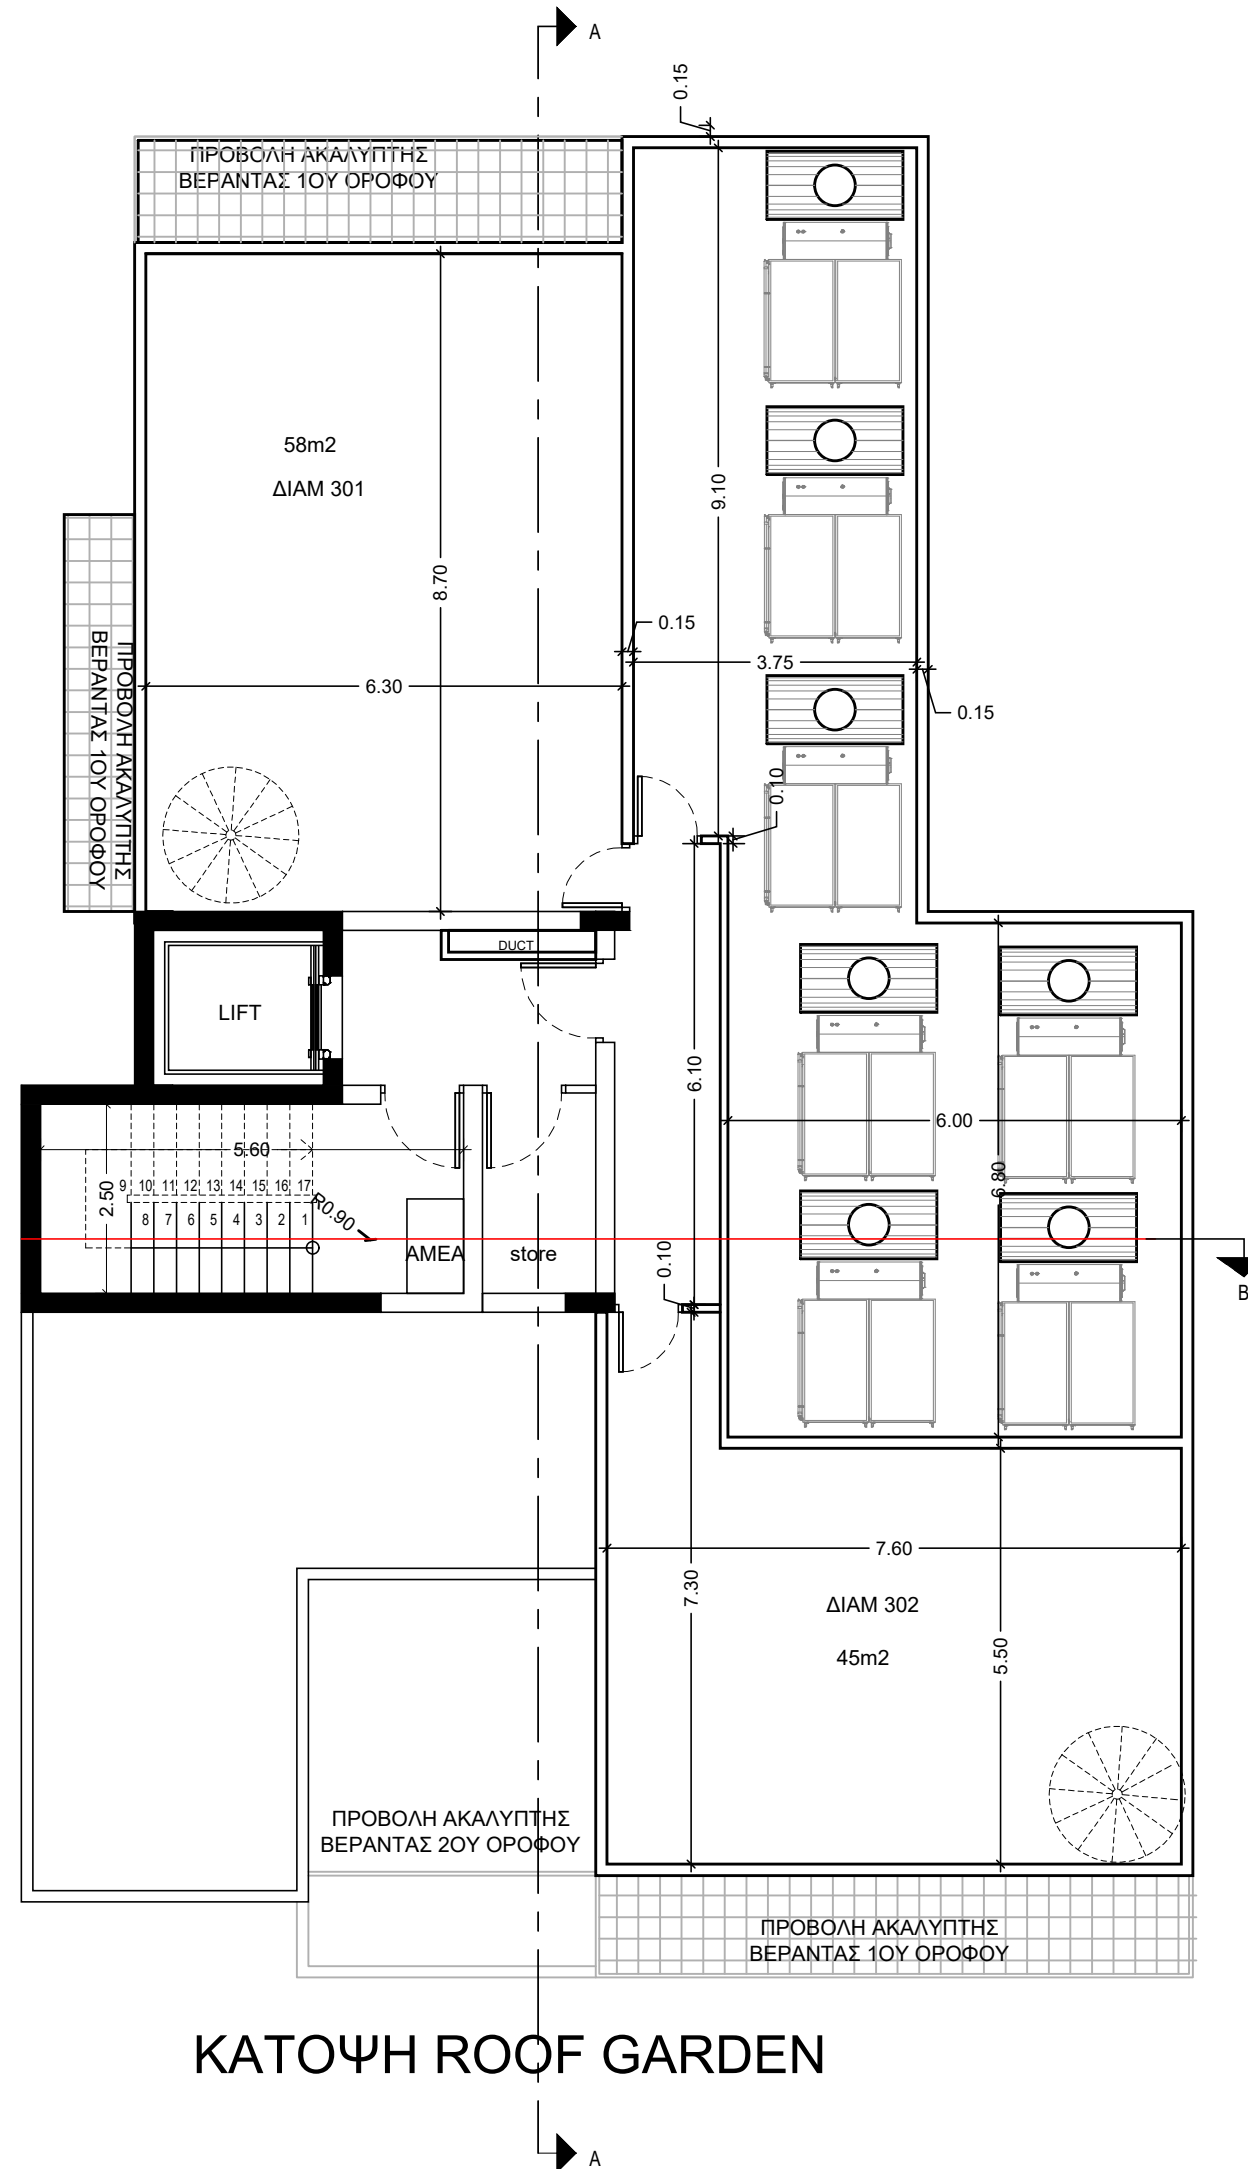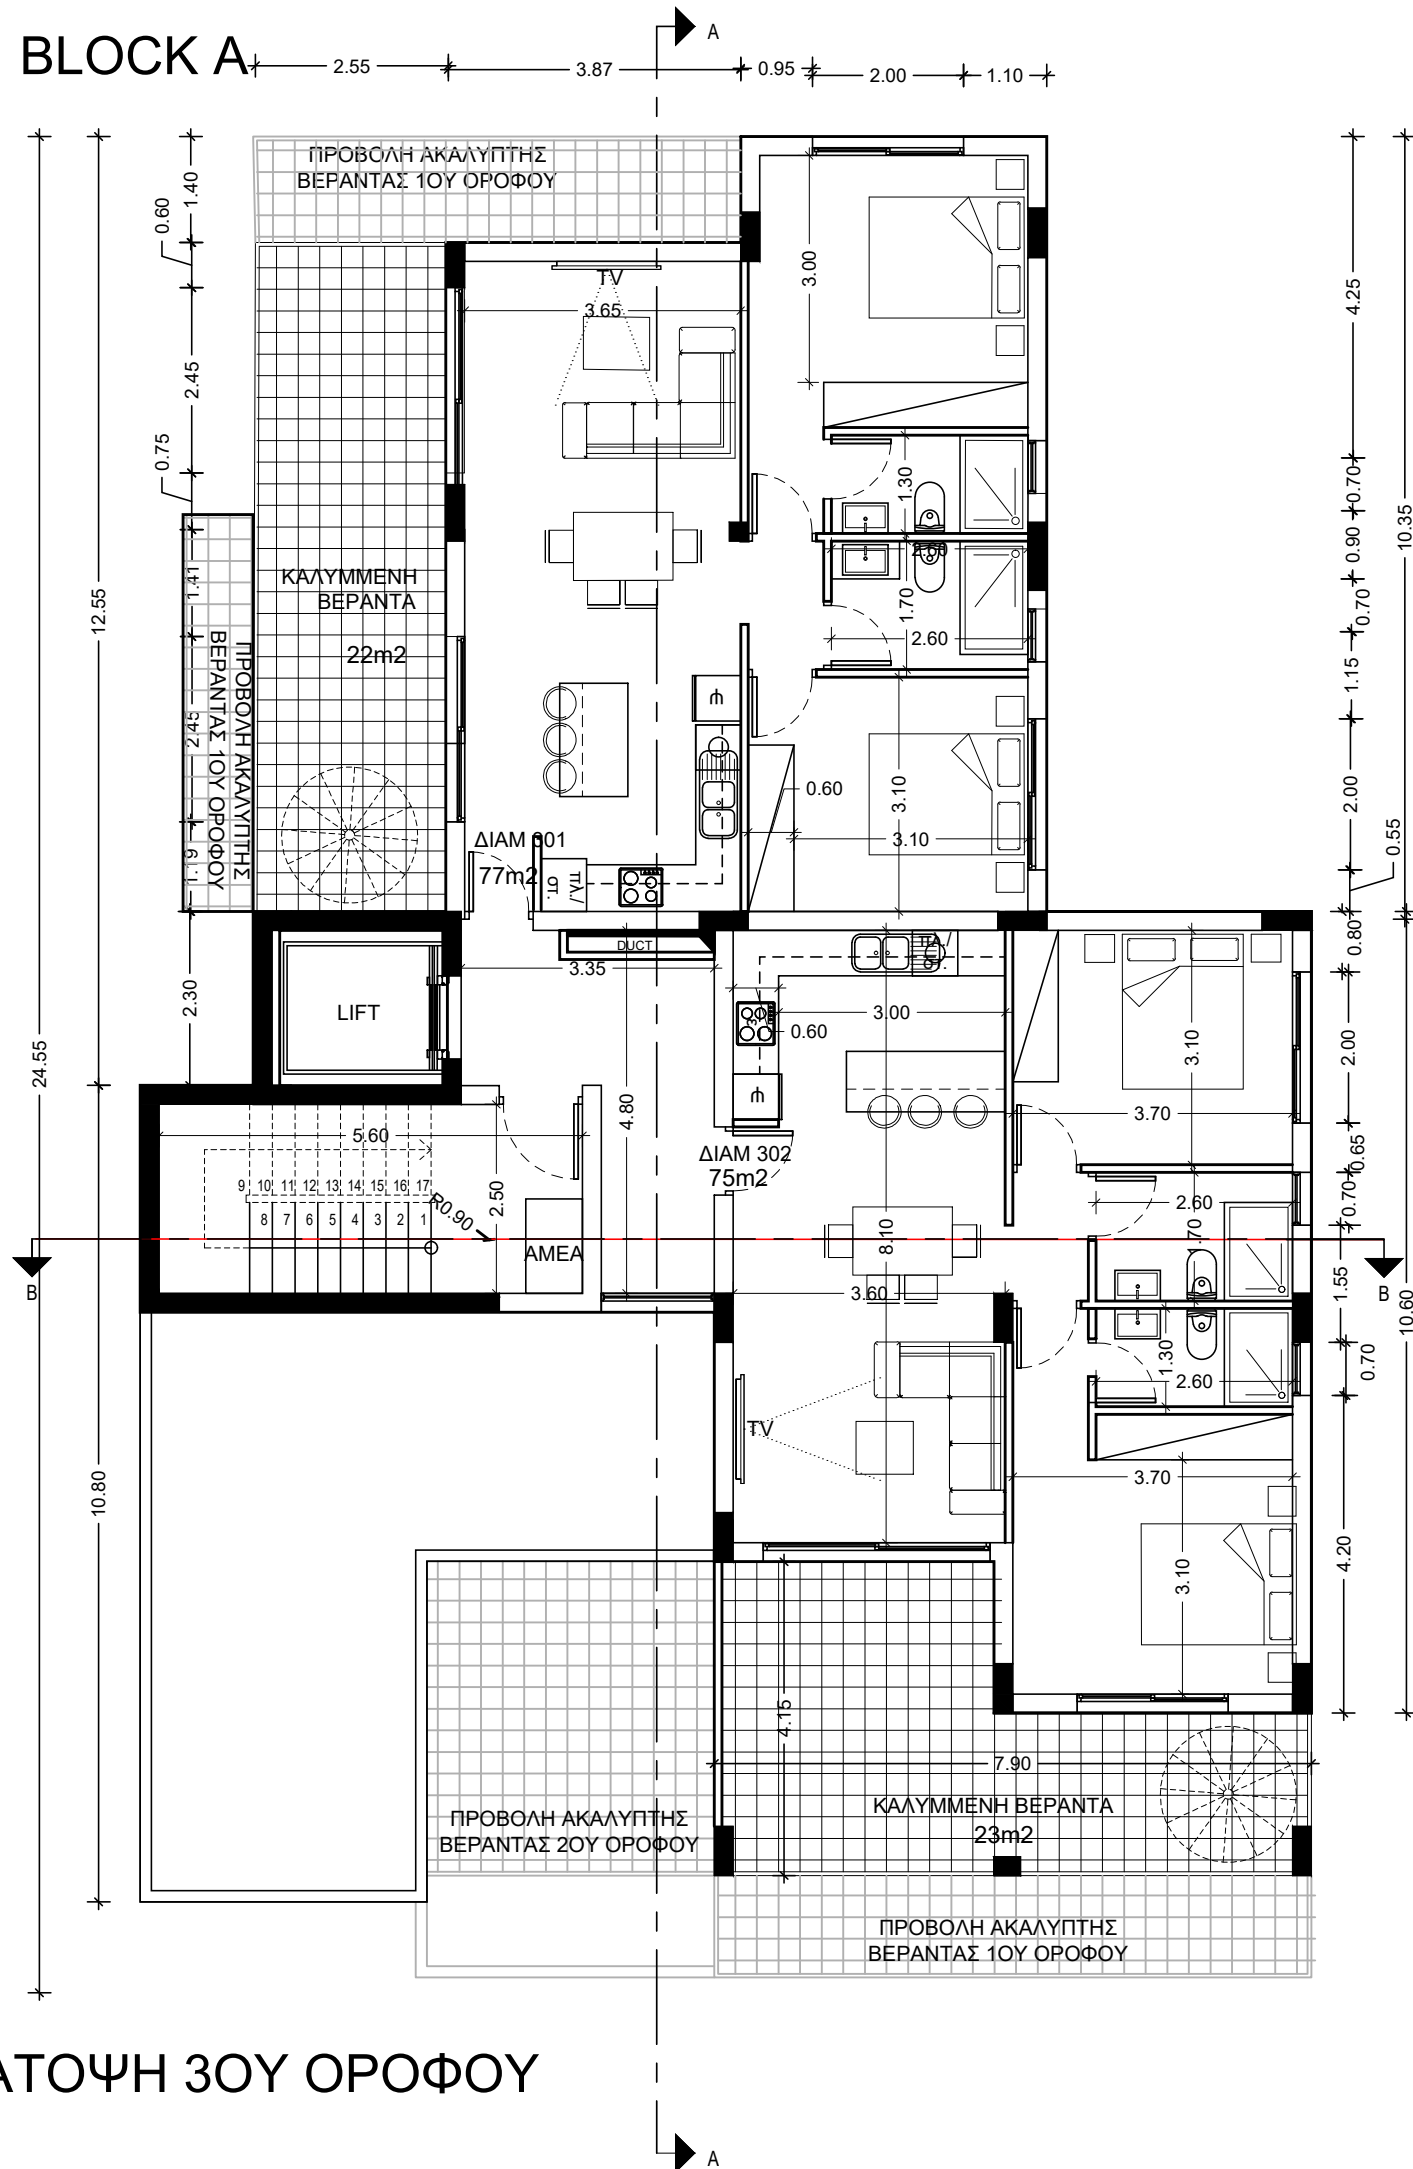

9 architect

afroditiZachariou
e-mail: aphrodite.zachariou@mail.com
Tel: 99920624
ETEK Reg.No A169163

Οικοδομή - Τοποθεσία:

2 ΠΟΛΥΚΑΤΟΙΚΙΕΣ
Φ/ΣΧ:54/57 ΤΕΜΑΧΙΟ 1783
ΚΑΤΩ ΠΟΛΕΜΙΔΙΑ

Τίτλος Σχεδίου :
ΚΑΤΟΨΗ 3ΟΥ ΟΡΟΦΟΥ
ΚΑΙ ROOF GARDEN

Design by :
ΑΦΡΟΔΙΤΗ ΖΑΧΑΡΙΟΥ

Υπογραφή Μελετητή/Αρχιτέκτονα

Αιτητής/ες:
Κ.ΚΟΚΟΤΣΙΣ CONSTRUCTORS
& DEVELOPERS LTD

Αρ. Εργου:
...

Κλίμακα:
1:100

Ημερομ. :
08
2022

Αριθμός Σχεδίου :
A4

BLOCK A



TOMH A-A



9Z
architect

afroditiZachariou
e-mail:
aphrodite.zachariou@mail.com
Tel: 99920624

ETEK Reg.No A169163

Οικοδομή - Τοποθεσία:

2 ΠΟΛΥΚΑΤΟΙΚΙΕΣ
Φ/ΣΧ:54/57 ΤΕΜΑΧΙΟ 1783
ΚΑΤΩ ΠΟΛΕΜΙΔΙΑ

Τίτλος Σχεδίου :

TOMH A-A

Design by :

ΑΦΡΟΔΙΤΗ ΖΑΧΑΡΙΟΥ

Υπογραφή Μελετητή/Αρχιτέκτονα

Αιτητής/ες:

Κ.ΚΟΚΟΤΣΙΣ CONSTRUCTORS
& DEVELOPERS LTD

Αρ. Εργου:

...

Κλίμακα:

1:100


Ημερομ. :

08
2022

Αριθμός
Σχεδίου :

A5

BLOCK A

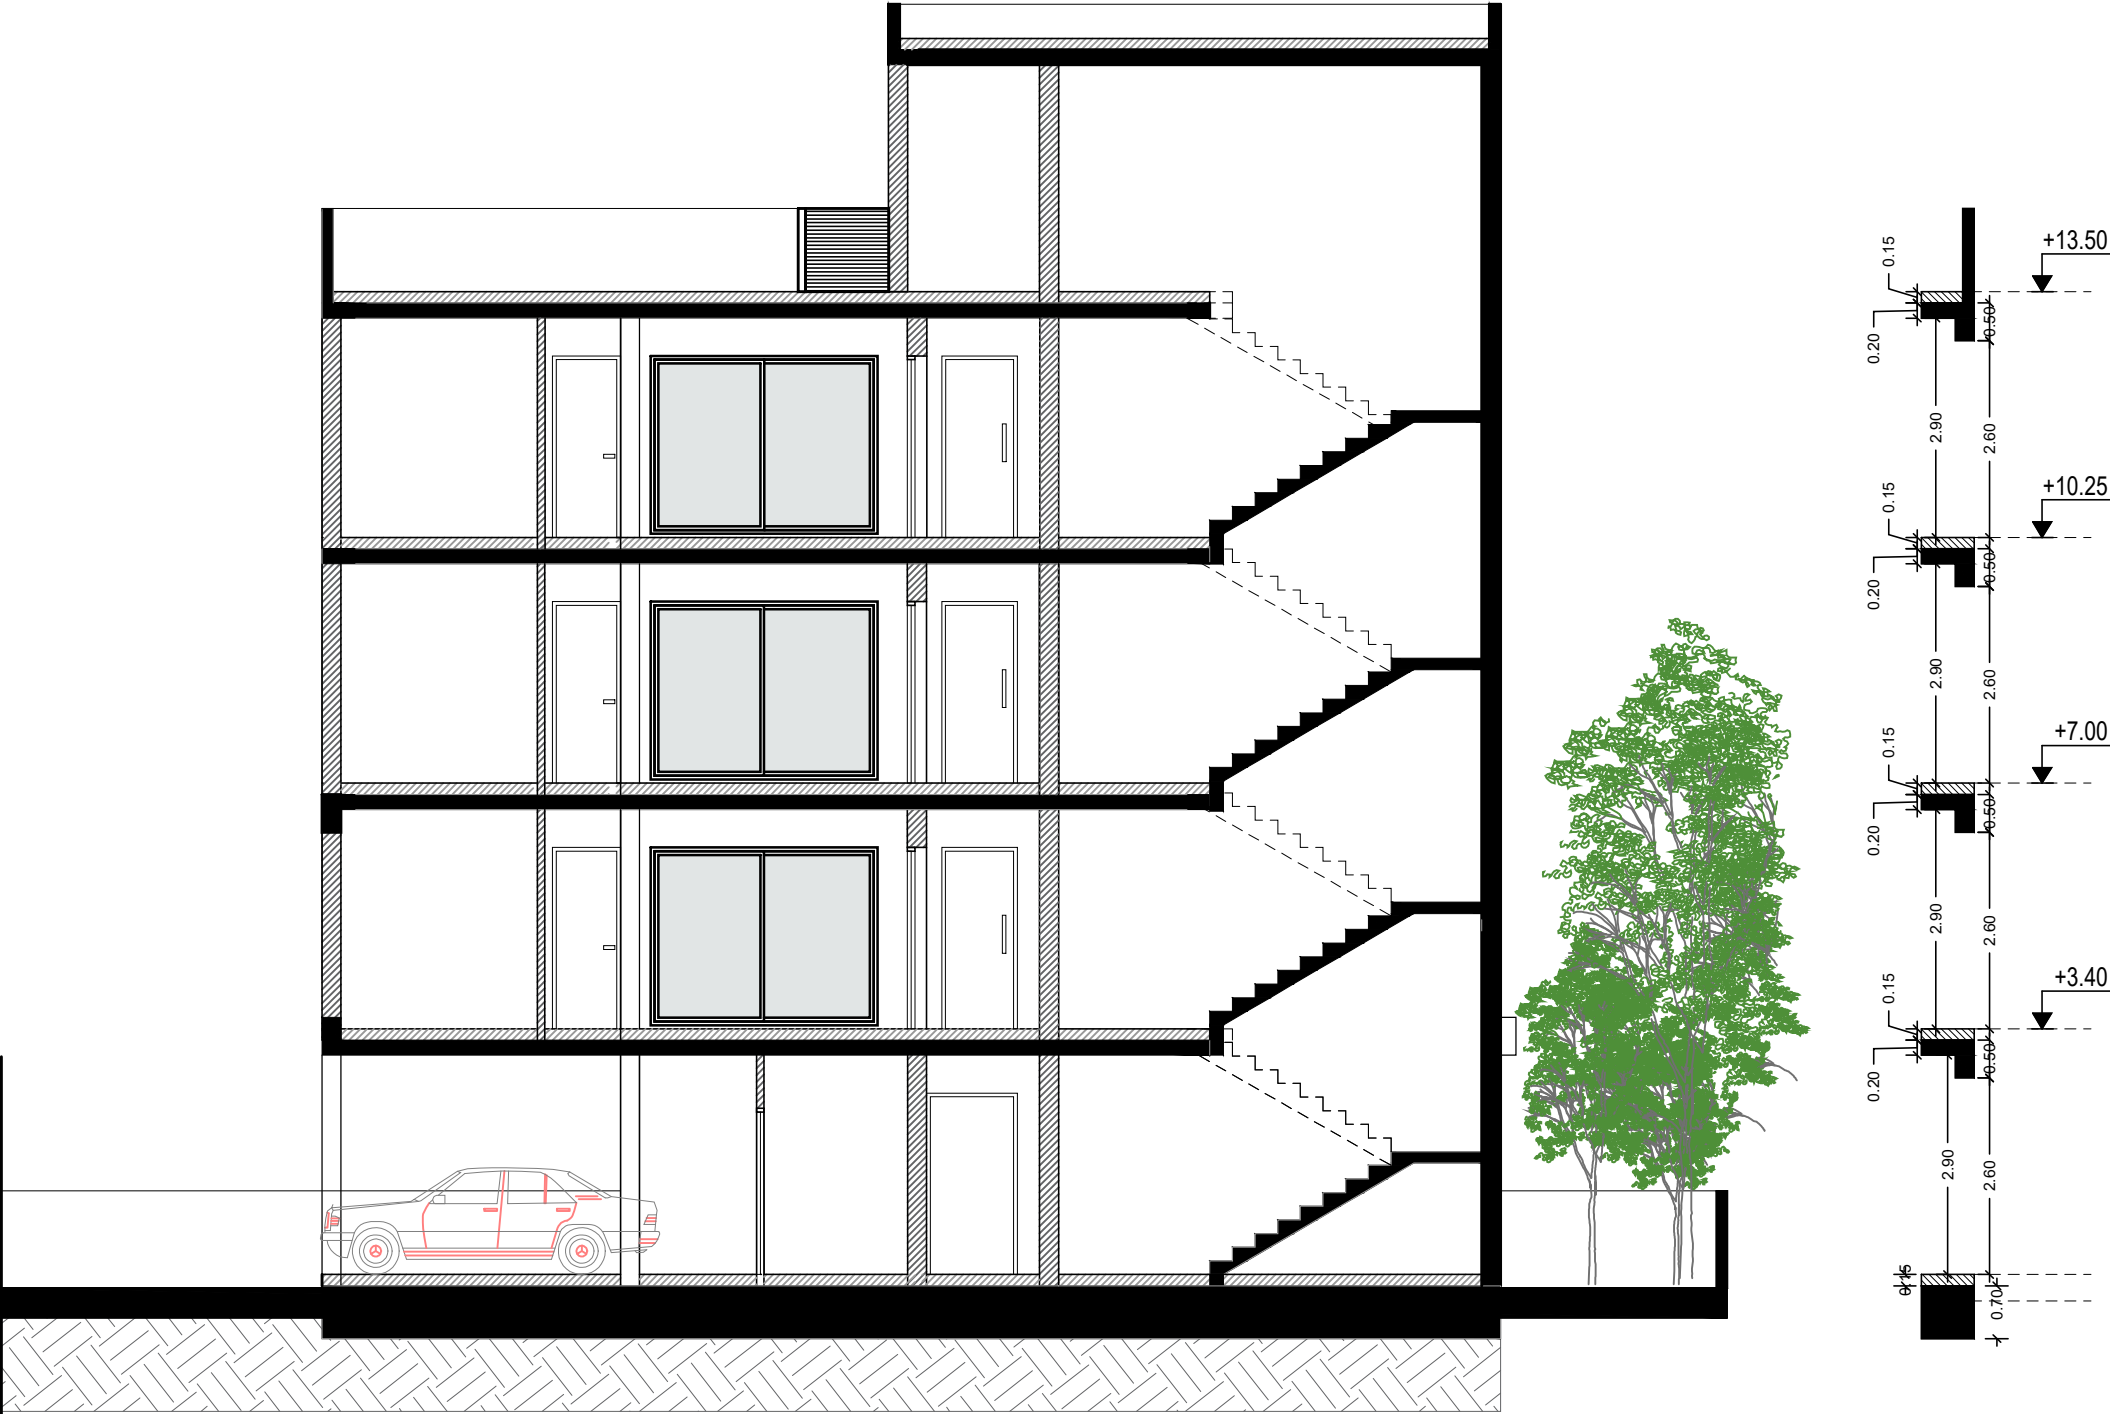

TOMH B-B



9Z
architect

afroditiZachariou
e-mail:
aphrodite.zachariou@mail.com
Tel: 99920624

ΕΤΕΚ Reg.No A169163

Οικοδομή - Τοποθεσία:

2 ΠΟΛΥΚΑΤΟΙΚΙΕΣ
Φ/ΣΧ:54/57 ΤΕΜΑΧΙΟ 1783
ΚΑΤΩ ΠΟΛΕΜΙΔΙΑ

Τίτλος Σχεδίου :

TOMH B-B

Design by :

ΑΦΡΟΔΙΤΗ ΖΑΧΑΡΙΟΥ

Υπογραφή Μελετητή/Αρχιτέκτονα

Αιτητής/ες:

Κ.ΚΟΚΟΤΣΙΣ CONSTRUCTORS
& DEVELOPERS LTD

Αρ. Εργου:

...

Κλίμακα:

1:100

Ημερομ. :

08
2022

Αριθμός Σχεδίου :

A6

BLOCK A



ΠΡΟΣΟΨΗ



9Z
architect

afroditiZachariou
e-mail:
aphrodite.zachariou@mail.com
Tel: 99920624

ETEK Reg.No A169163

Οικοδομή - Τοποθεσία:

2 ΠΟΛΥΚΑΤΟΙΚΙΕΣ
Φ/ΣΧ:54/57 ΤΕΜΑΧΙΟ 1783
ΚΑΤΩ ΠΟΛΕΜΙΔΙΑ

Τίτλος Σχεδίου :

ΠΡΟΣΟΨΗ

Design by :

ΑΦΡΟΔΙΤΗ ΖΑΧΑΡΙΟΥ

Υπογραφή Μελετητή/Αρχιτέκτονα

Αιτητής/ες:

Κ.ΚΟΚΟΤΣΙΣ CONSTRUCTORS
& DEVELOPERS LTD

Αρ. Εργου:

...

Κλίμακα:


1:100

Ημερομ. :

08
2022

Αριθμός
Σχεδίου :

A7

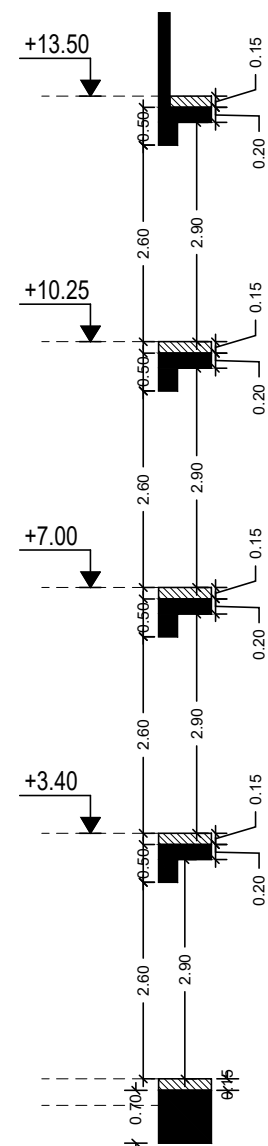

ΔΕΞΙΑ ΠΛΑΓΙΑ ΟΨΗ



afroditiZachariou

e-mail:
aphrodite.zachariou@mail.com
Tel: 99920624

ΕΤΕΚ Reg.No A169163

Οικοδομή - Τοποθεσία:

2 ΠΟΛΥΚΑΤΟΙΚΙΕΣ
Φ/ΣΧ:54/57 ΤΕΜΑΧΙΟ 1783
ΚΑΤΩ ΠΟΛΕΜΙΔΙΑ

Τίτλος Σχεδίου :

ΔΕΞΙΑ ΠΛΑΓΙΑ ΟΨΗ

Design by :

ΑΦΡΟΔΙΤΗ ΖΑΧΑΡΙΟΥ

Υπογραφή Μελετητή/Αρχιτέκτονα

Αιτητής/ες:

Κ.ΚΟΚΟΤΣΙΣ CONSTRUCTORS
& DEVELOPERS LTD

Αρ. Εργου:

...

Κλίμακα:

1:100


Ημερομ. :

08
2022

Αριθμός
Σχεδίου :

A8

BLOCK A

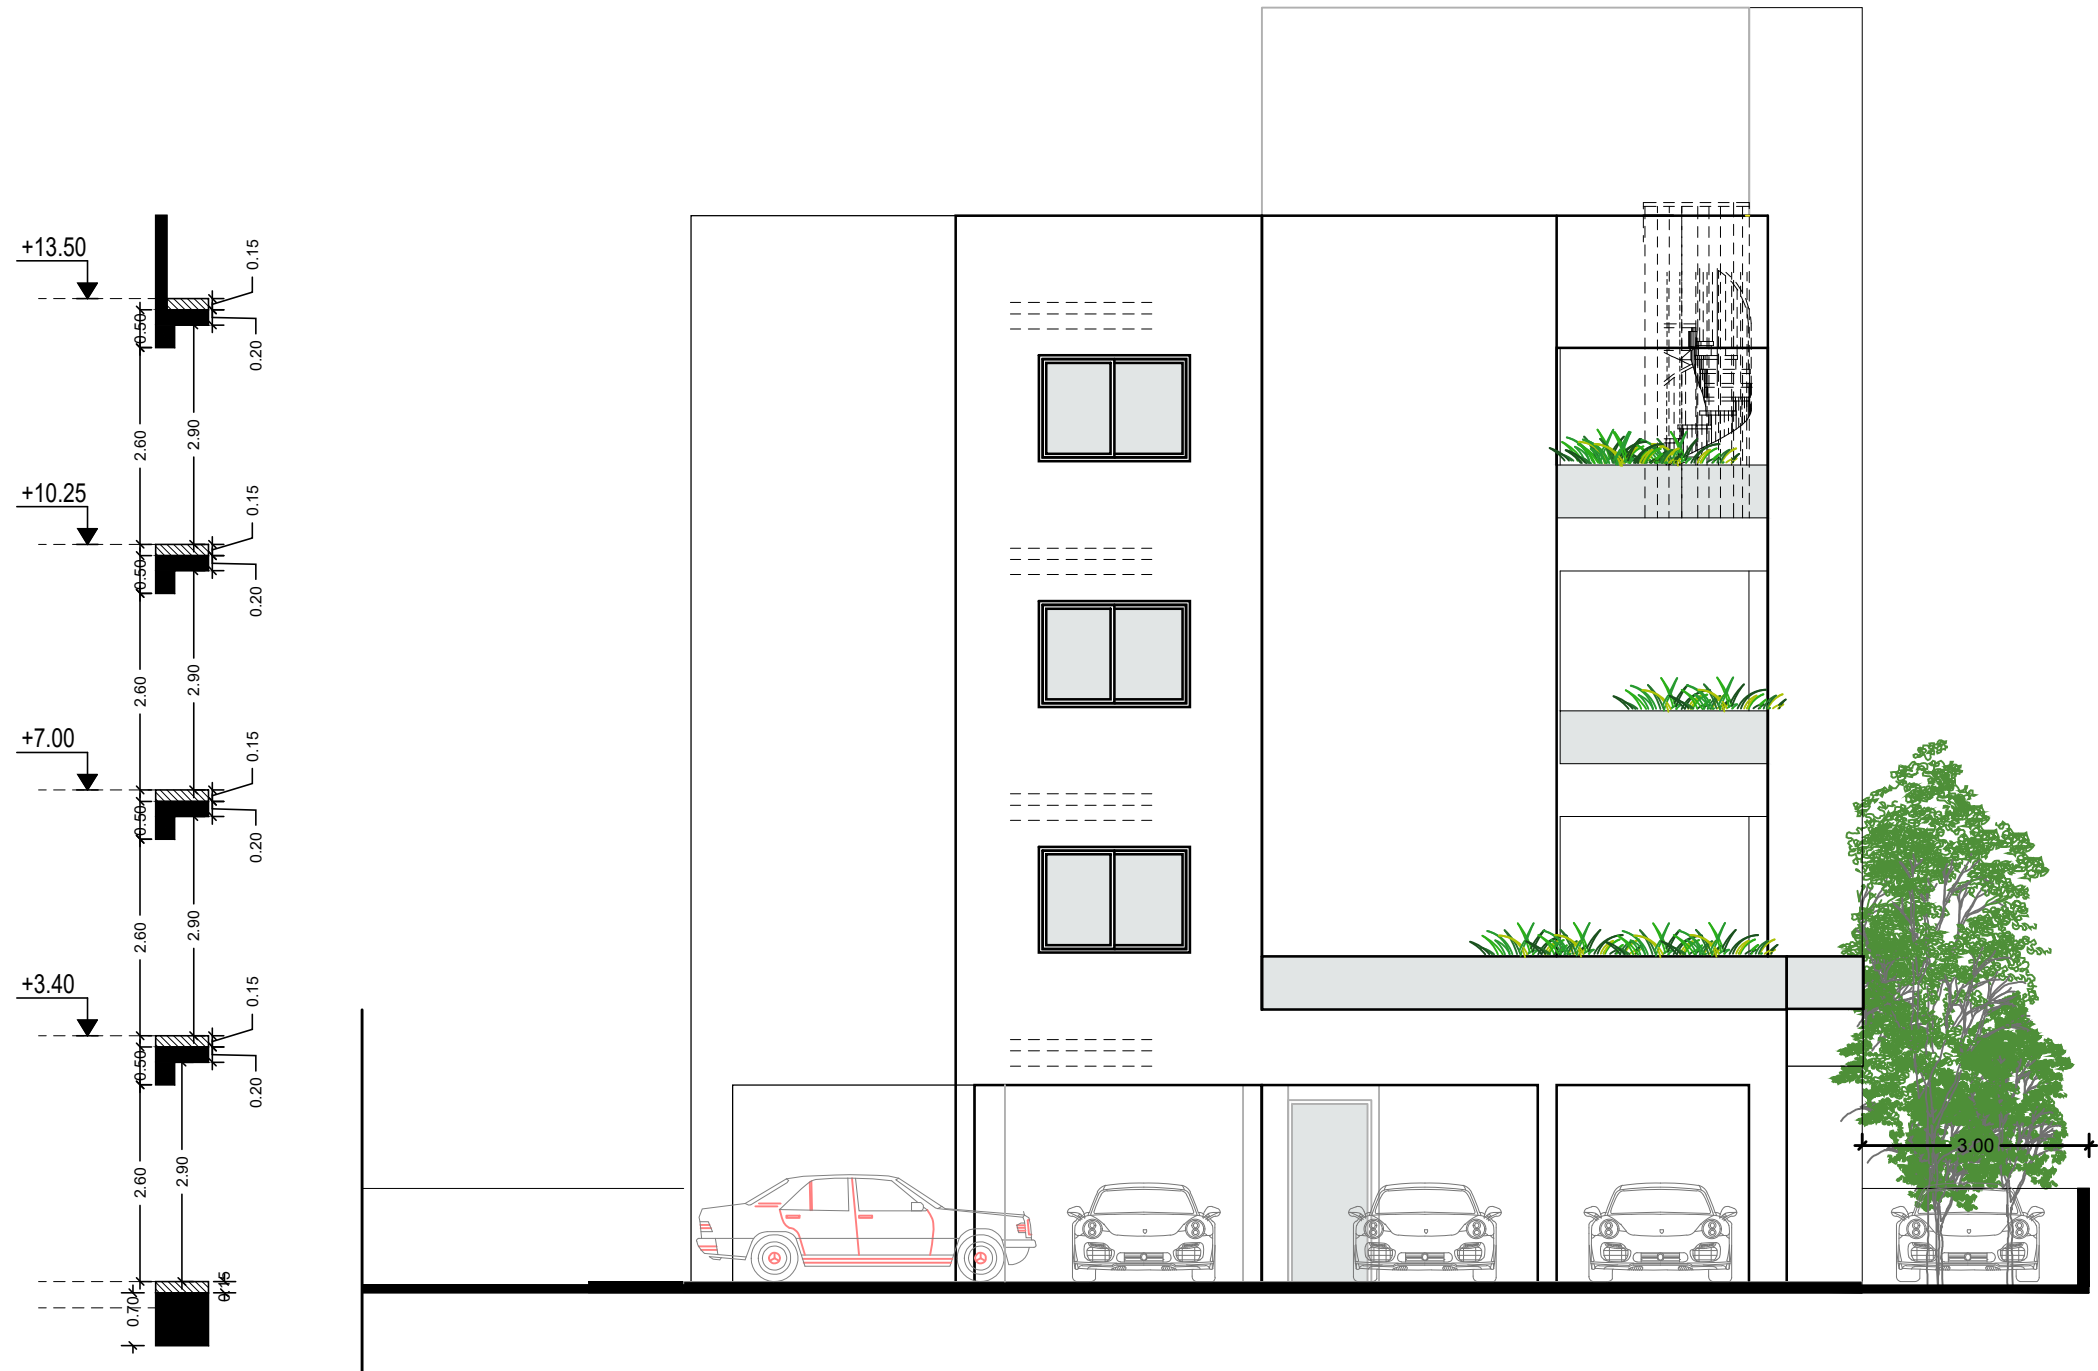

ΑΡΙΣΤΕΡΗ ΠΛΑΓΙΑ ΟΨΗ



9Z
architect

afroditiZachariou
e-mail:
aphrodite.zachariou@mail.com
Tel: 99920624

ΕΤΕΚ Reg.No A169163

Οικοδομή - Τοποθεσία:

2 ΠΟΛΥΚΑΤΟΙΚΙΕΣ
Φ/ΣΧ:54/57 ΤΕΜΑΧΙΟ 1783
ΚΑΤΩ ΠΟΛΕΜΙΔΙΑ

Τίτλος Σχεδίου :
ΑΡΙΣΤΕΡΗ ΠΛΑΓΙΑ ΟΨΗ

Design by :
ΑΦΡΟΔΙΤΗ ΖΑΧΑΡΙΟΥ

Υπογραφή Μελετητή/Αρχιτέκτονα

Αιτητής/ες:

Κ.ΚΟΚΟΤΣΙΣ CONSTRUCTORS
& DEVELOPERS LTD

Αρ. Εργου:
...

Κλίμακα:
1:100

Ημερομ. :
08
2022

Αριθμός Σχεδίου :
A9

BLOCK A



ΠΙΣΩ ΟΨΗ



9Z
architect

afroditiZachariou
e-mail:
aphrodite.zachariou@mail.com
Tel: 99920624

ΕΤΕΚ Reg.No A169163

Οικοδομή - Τοποθεσία:

2 ΠΟΛΥΚΑΤΟΙΚΙΕΣ
Φ/ΣΧ:54/57 ΤΕΜΑΧΙΟ 1783
ΚΑΤΩ ΠΟΛΕΜΙΔΙΑ

Τίτλος Σχεδίου :
ΠΙΣΩ ΟΨΗ

Design by :
ΑΦΡΟΔΙΤΗ ΖΑΧΑΡΙΟΥ

Υπογραφή Μελετητή/Αρχιτέκτονα

Αιτητής/ες:

Κ.ΚΟΚΟΤΣΙΣ CONSTRUCTORS
& DEVELOPERS LTD

Αρ. Εργου:

...

Κλίμακα:

1:100


Ημερομ. :

08
2022

Αριθμός Σχεδίου :

A10

BLOCK B

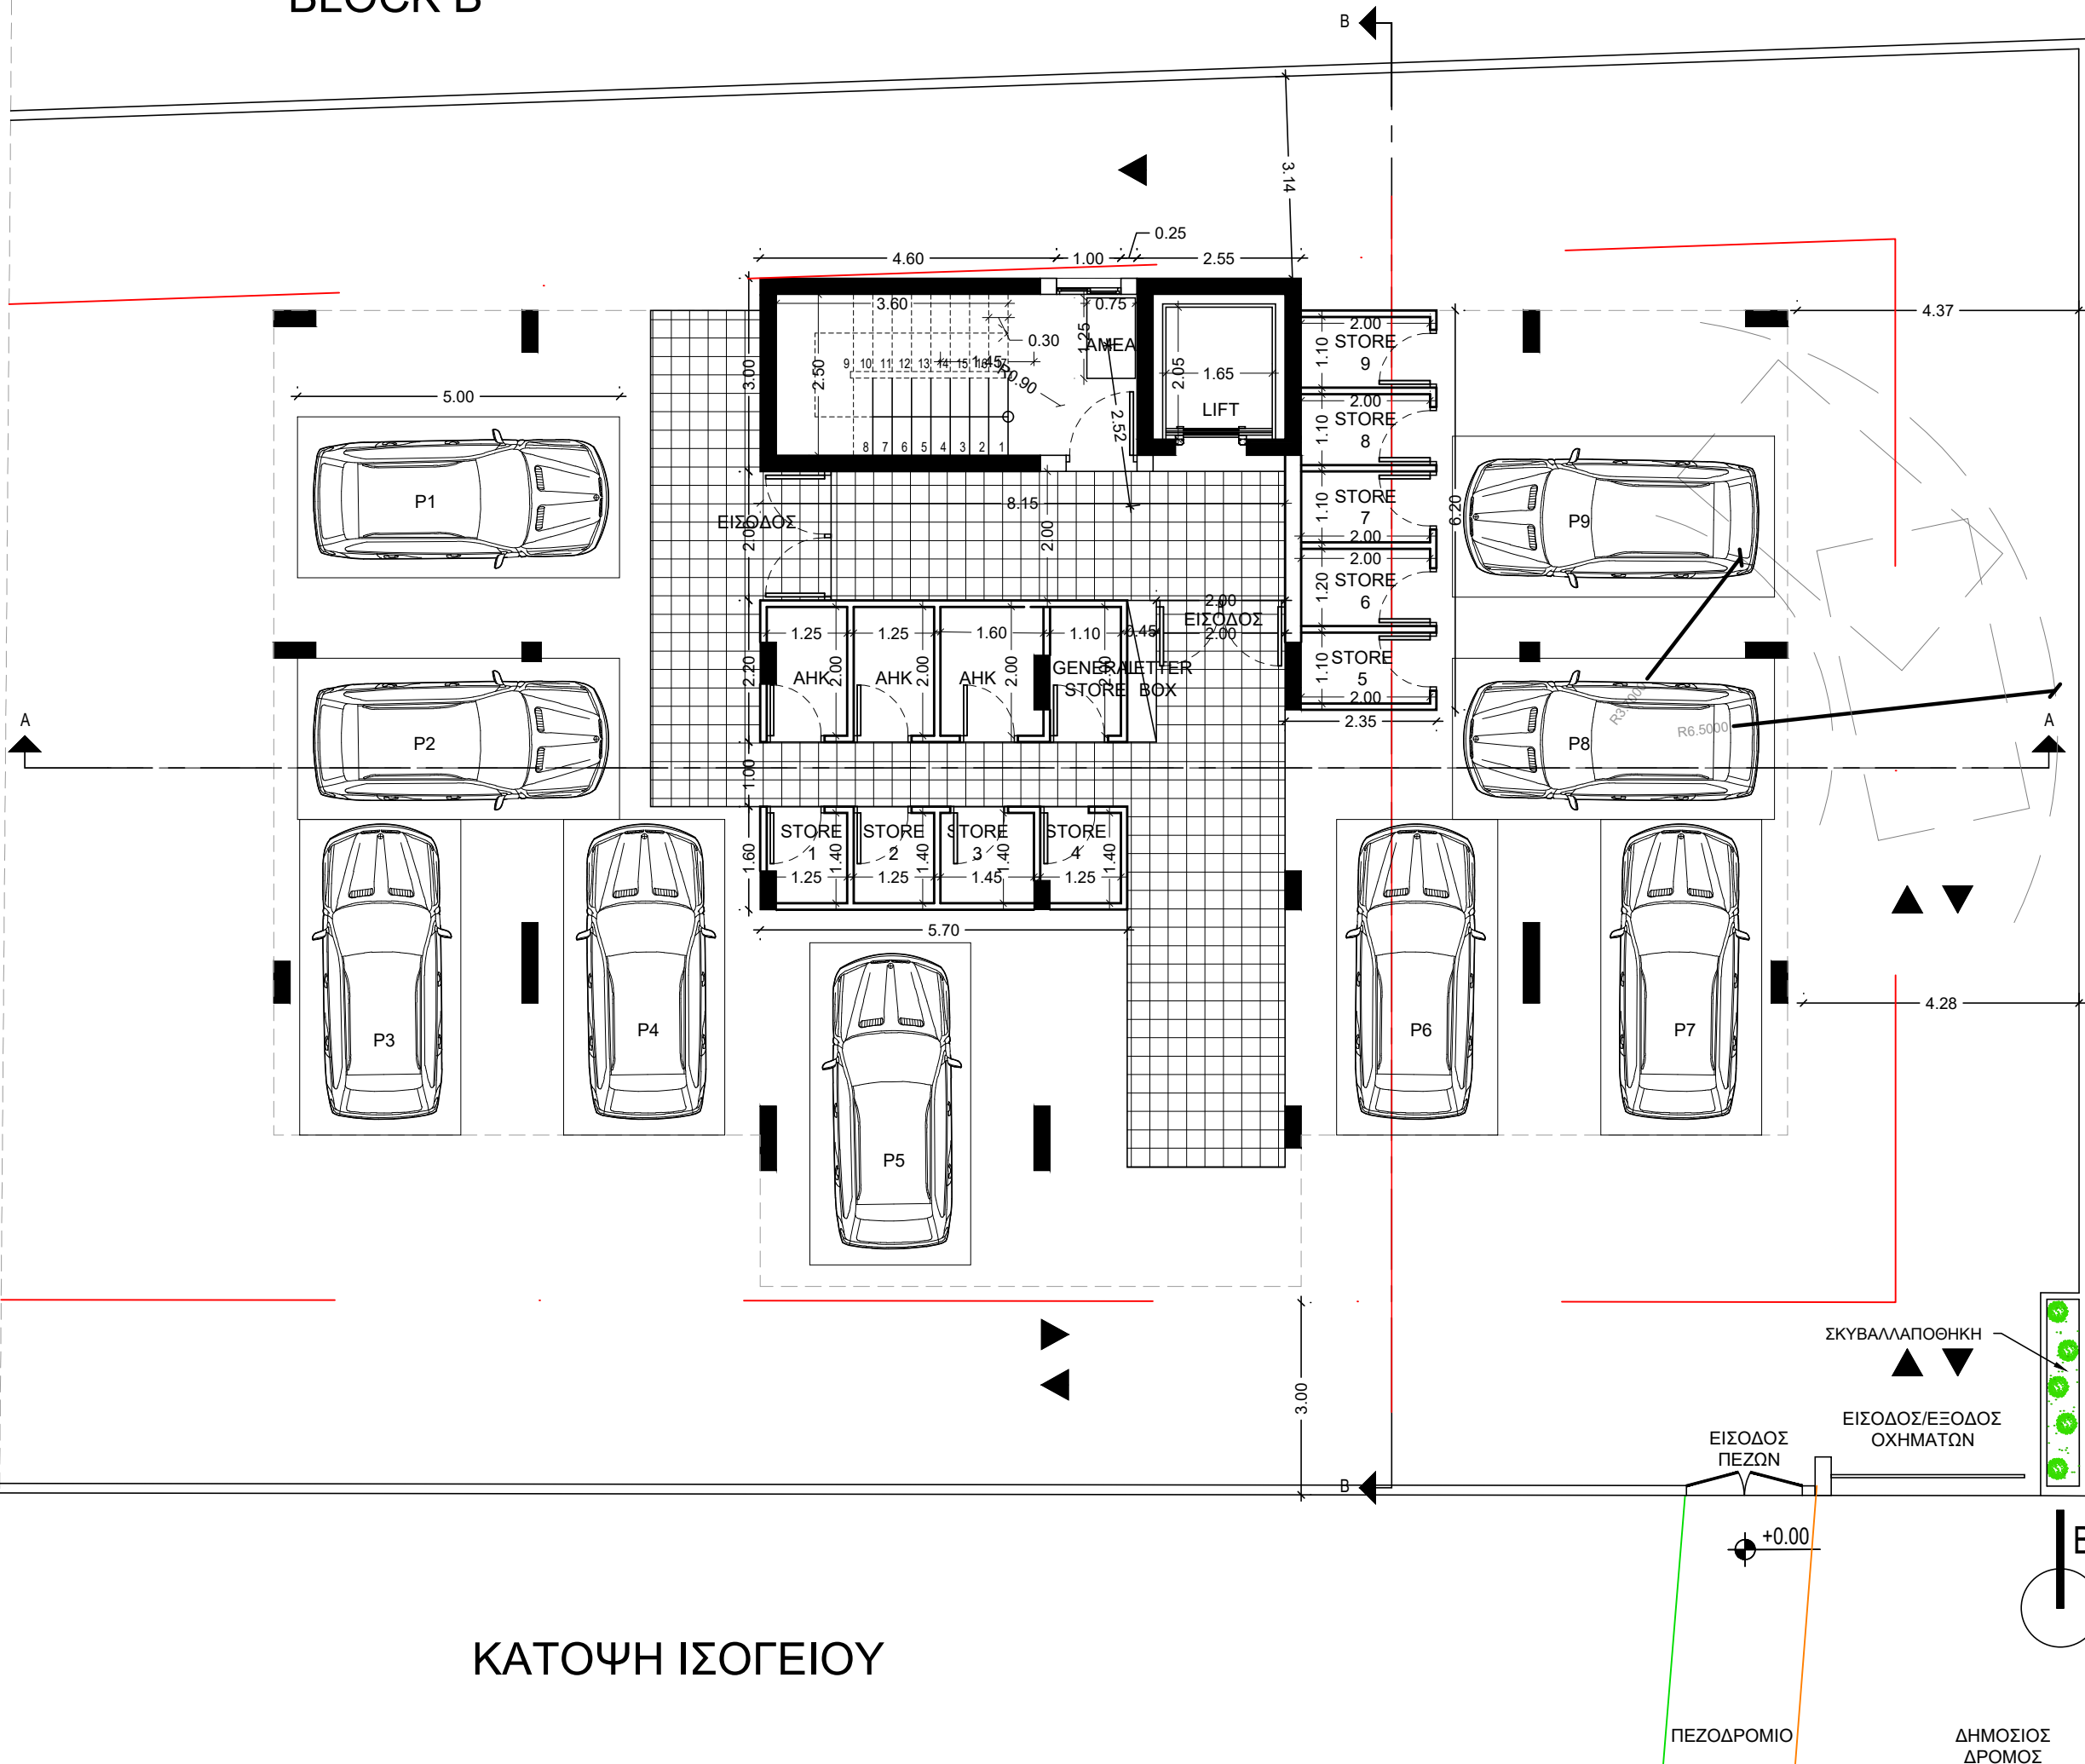

ΚΑΤΟΨΗ ΙΣΟΓΕΙΟΥ



afroditiZachariou

e-mail:
aphrodite.zachariou@mail.com
Tel: 99920624

ΕΤΕΚ Reg.No A169163

Οικοδομή - Τοποθεσία:

2 ΠΟΛΥΚΑΤΟΙΚΙΕΣ
Φ/ΣΧ:54/57 ΤΕΜΑΧΙΟ 1783
ΚΑΤΩ ΠΟΛΕΜΙΔΙΑ

Τίτλος Σχεδίου :

ΚΑΤΟΨΗ ΙΣΟΓΕΙΟΥ

Design by :

ΑΦΡΟΔΙΤΗ ΖΑΧΑΡΙΟΥ

Υπογραφή Μελετητή/Αρχιτέκτονα

Αιτητής/ες:

Κ.ΚΟΚΟΤΣΙΣ CONSTRUCTORS
& DEVELOPERS LTD

Αρ. Εργου:

...

Κλίμακα:

1:100

Ημερομ. :

08
2022

Αριθμός
Σχεδίου :

B1

BLOCK B



afroditiZachariou

e-mail:
aphrodite.zachariou@mail.com
Tel: 99920624

ΕΤΕΚ Reg.No A169163

Οικοδομή - Τοποθεσία:

2 ΠΟΛΥΚΑΤΟΙΚΙΕΣ
Φ/ΣΧ:54/57 ΤΕΜΑΧΙΟ 1783
ΚΑΤΩ ΠΟΛΕΜΙΔΙΑ

Τίτλος Σχεδίου :

ΚΑΤΟΨΗ 1ΟΥ ΟΡΟΦΟΥ

Design by :

ΑΦΡΟΔΙΤΗ ΖΑΧΑΡΙΟΥ

Υπογραφή Μελετητή/Αρχιτέκτονα

Αιτητής/ες:

K.KOKOTIS CONSTRUCTORS
& DEVELOPERS LTD

Αρ. Εργου:

...

Κλίμακα:


1:100

Ημερομ. :

08
2022


Αριθμός
Σχεδίου :

B2

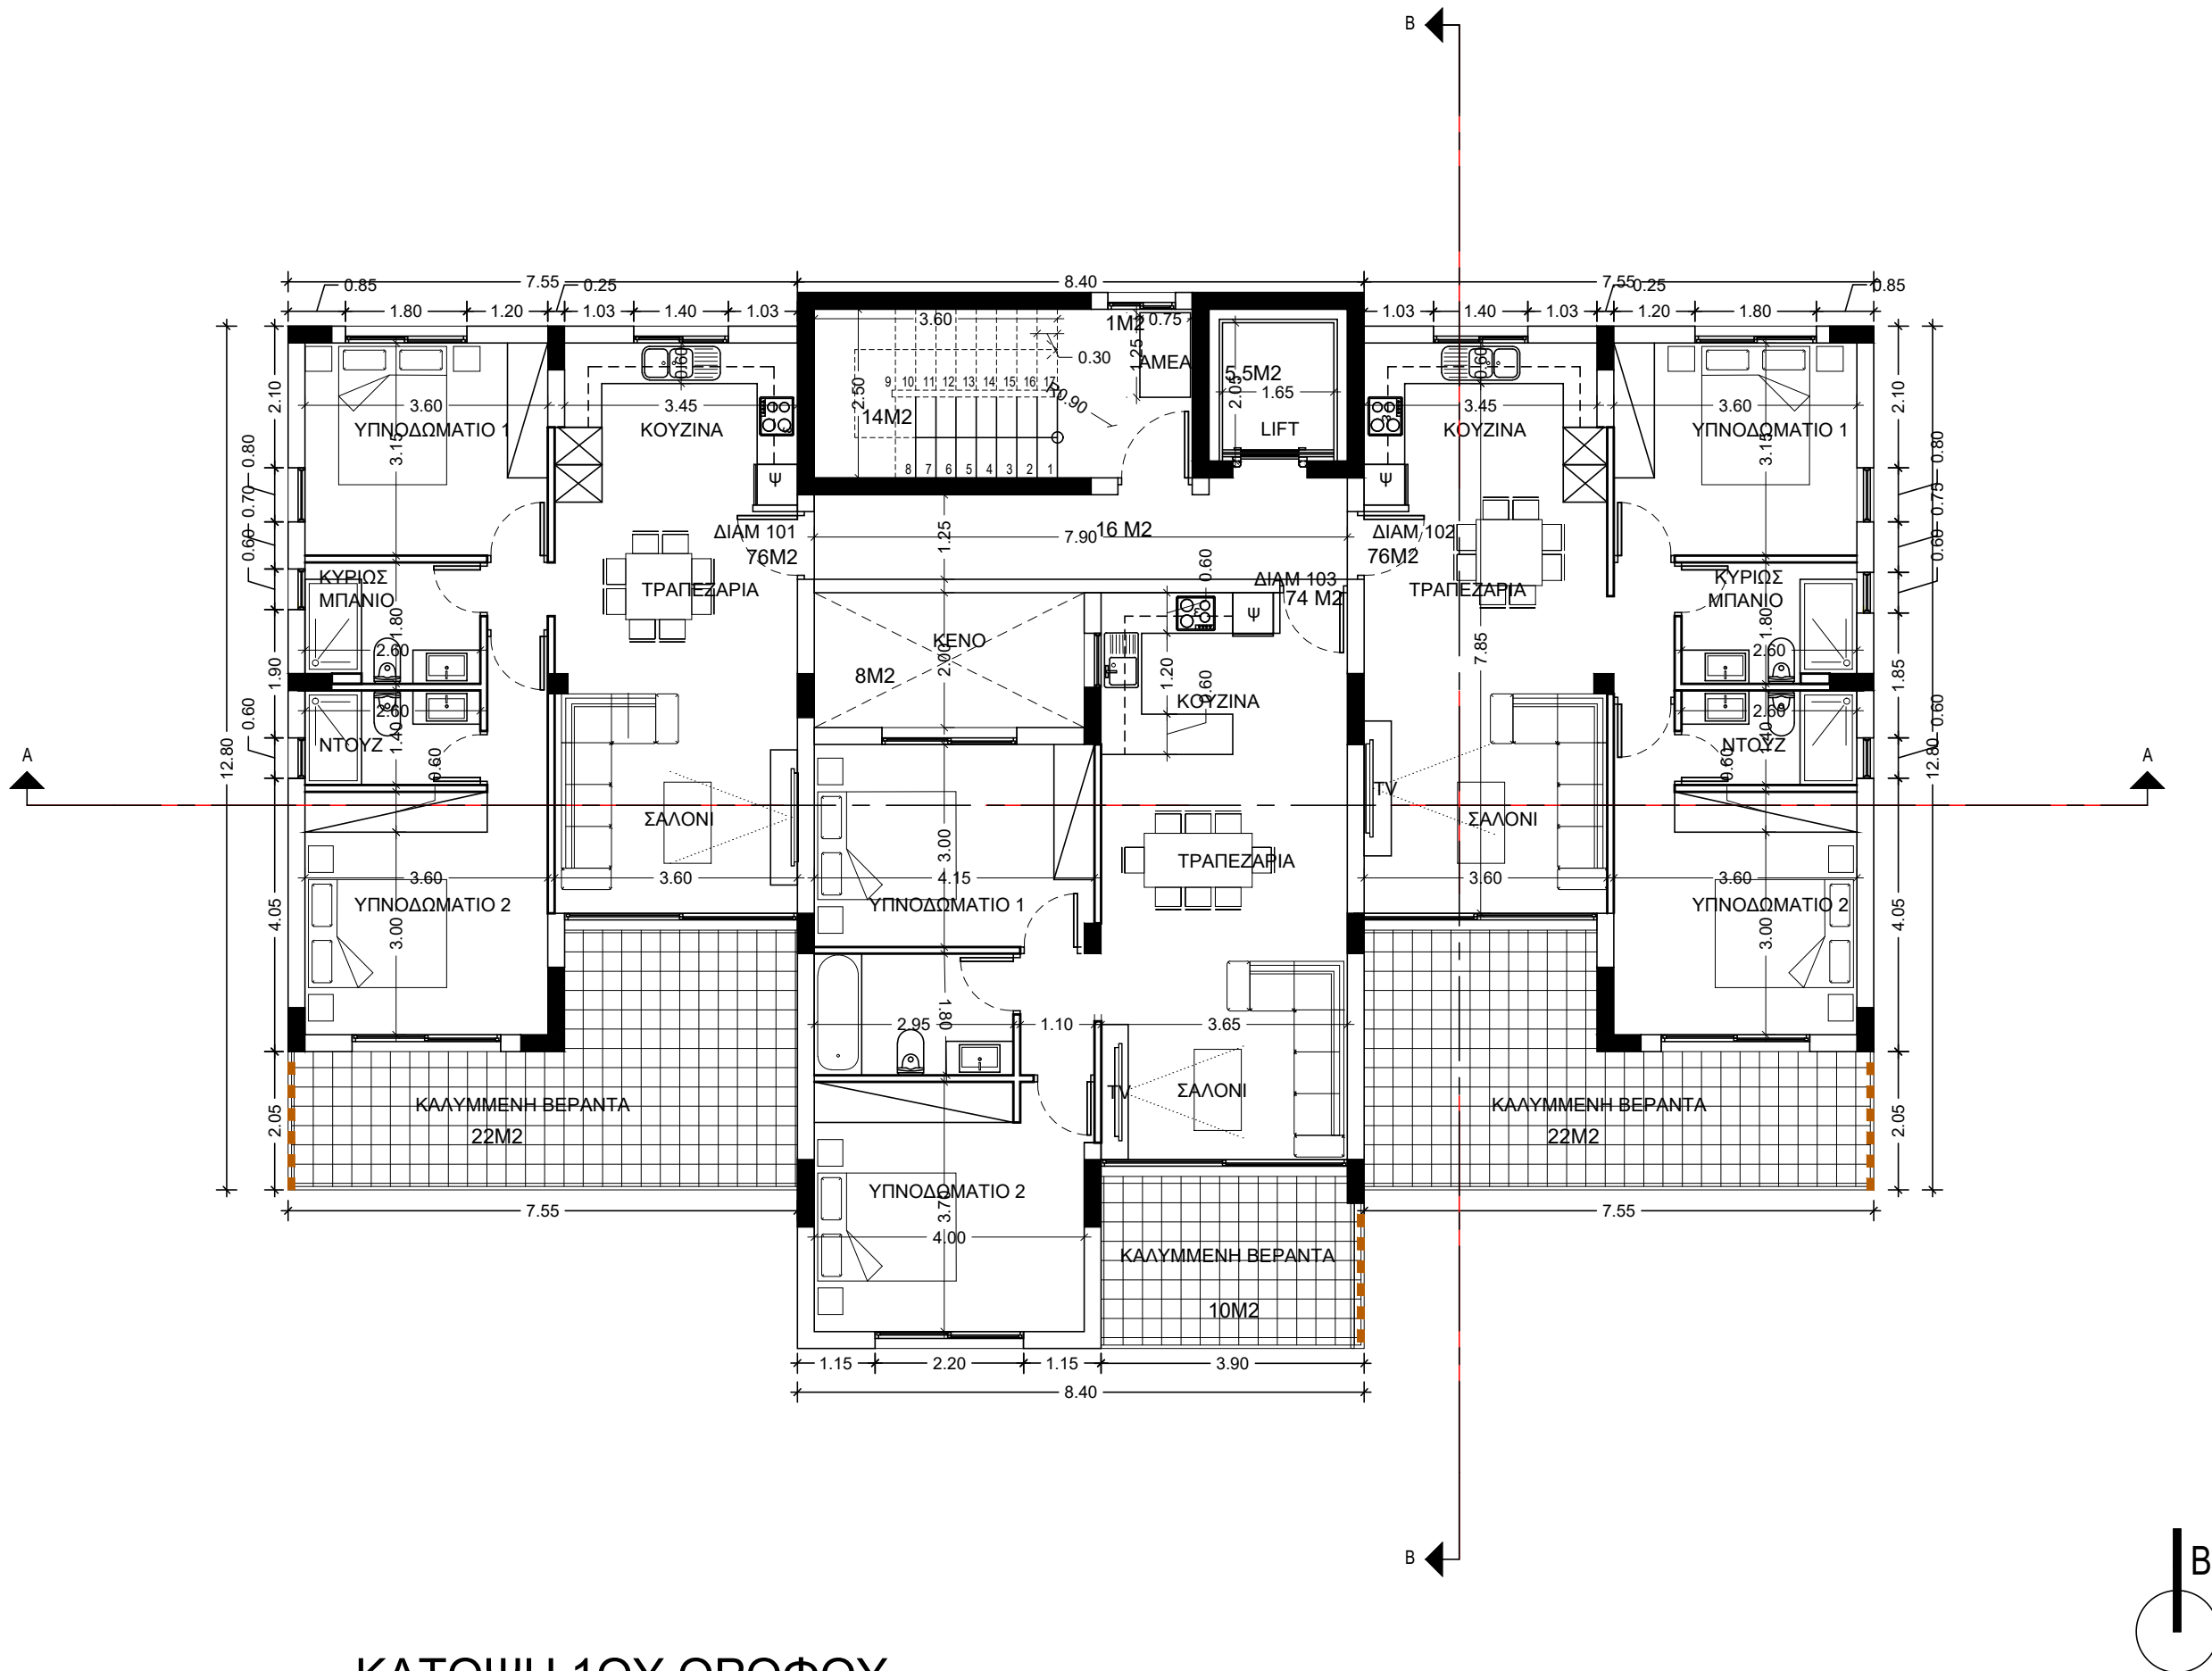

ΚΑΤΟΨΗ 1ΟΥ ΟΡΟΦΟΥ

BLOCK B

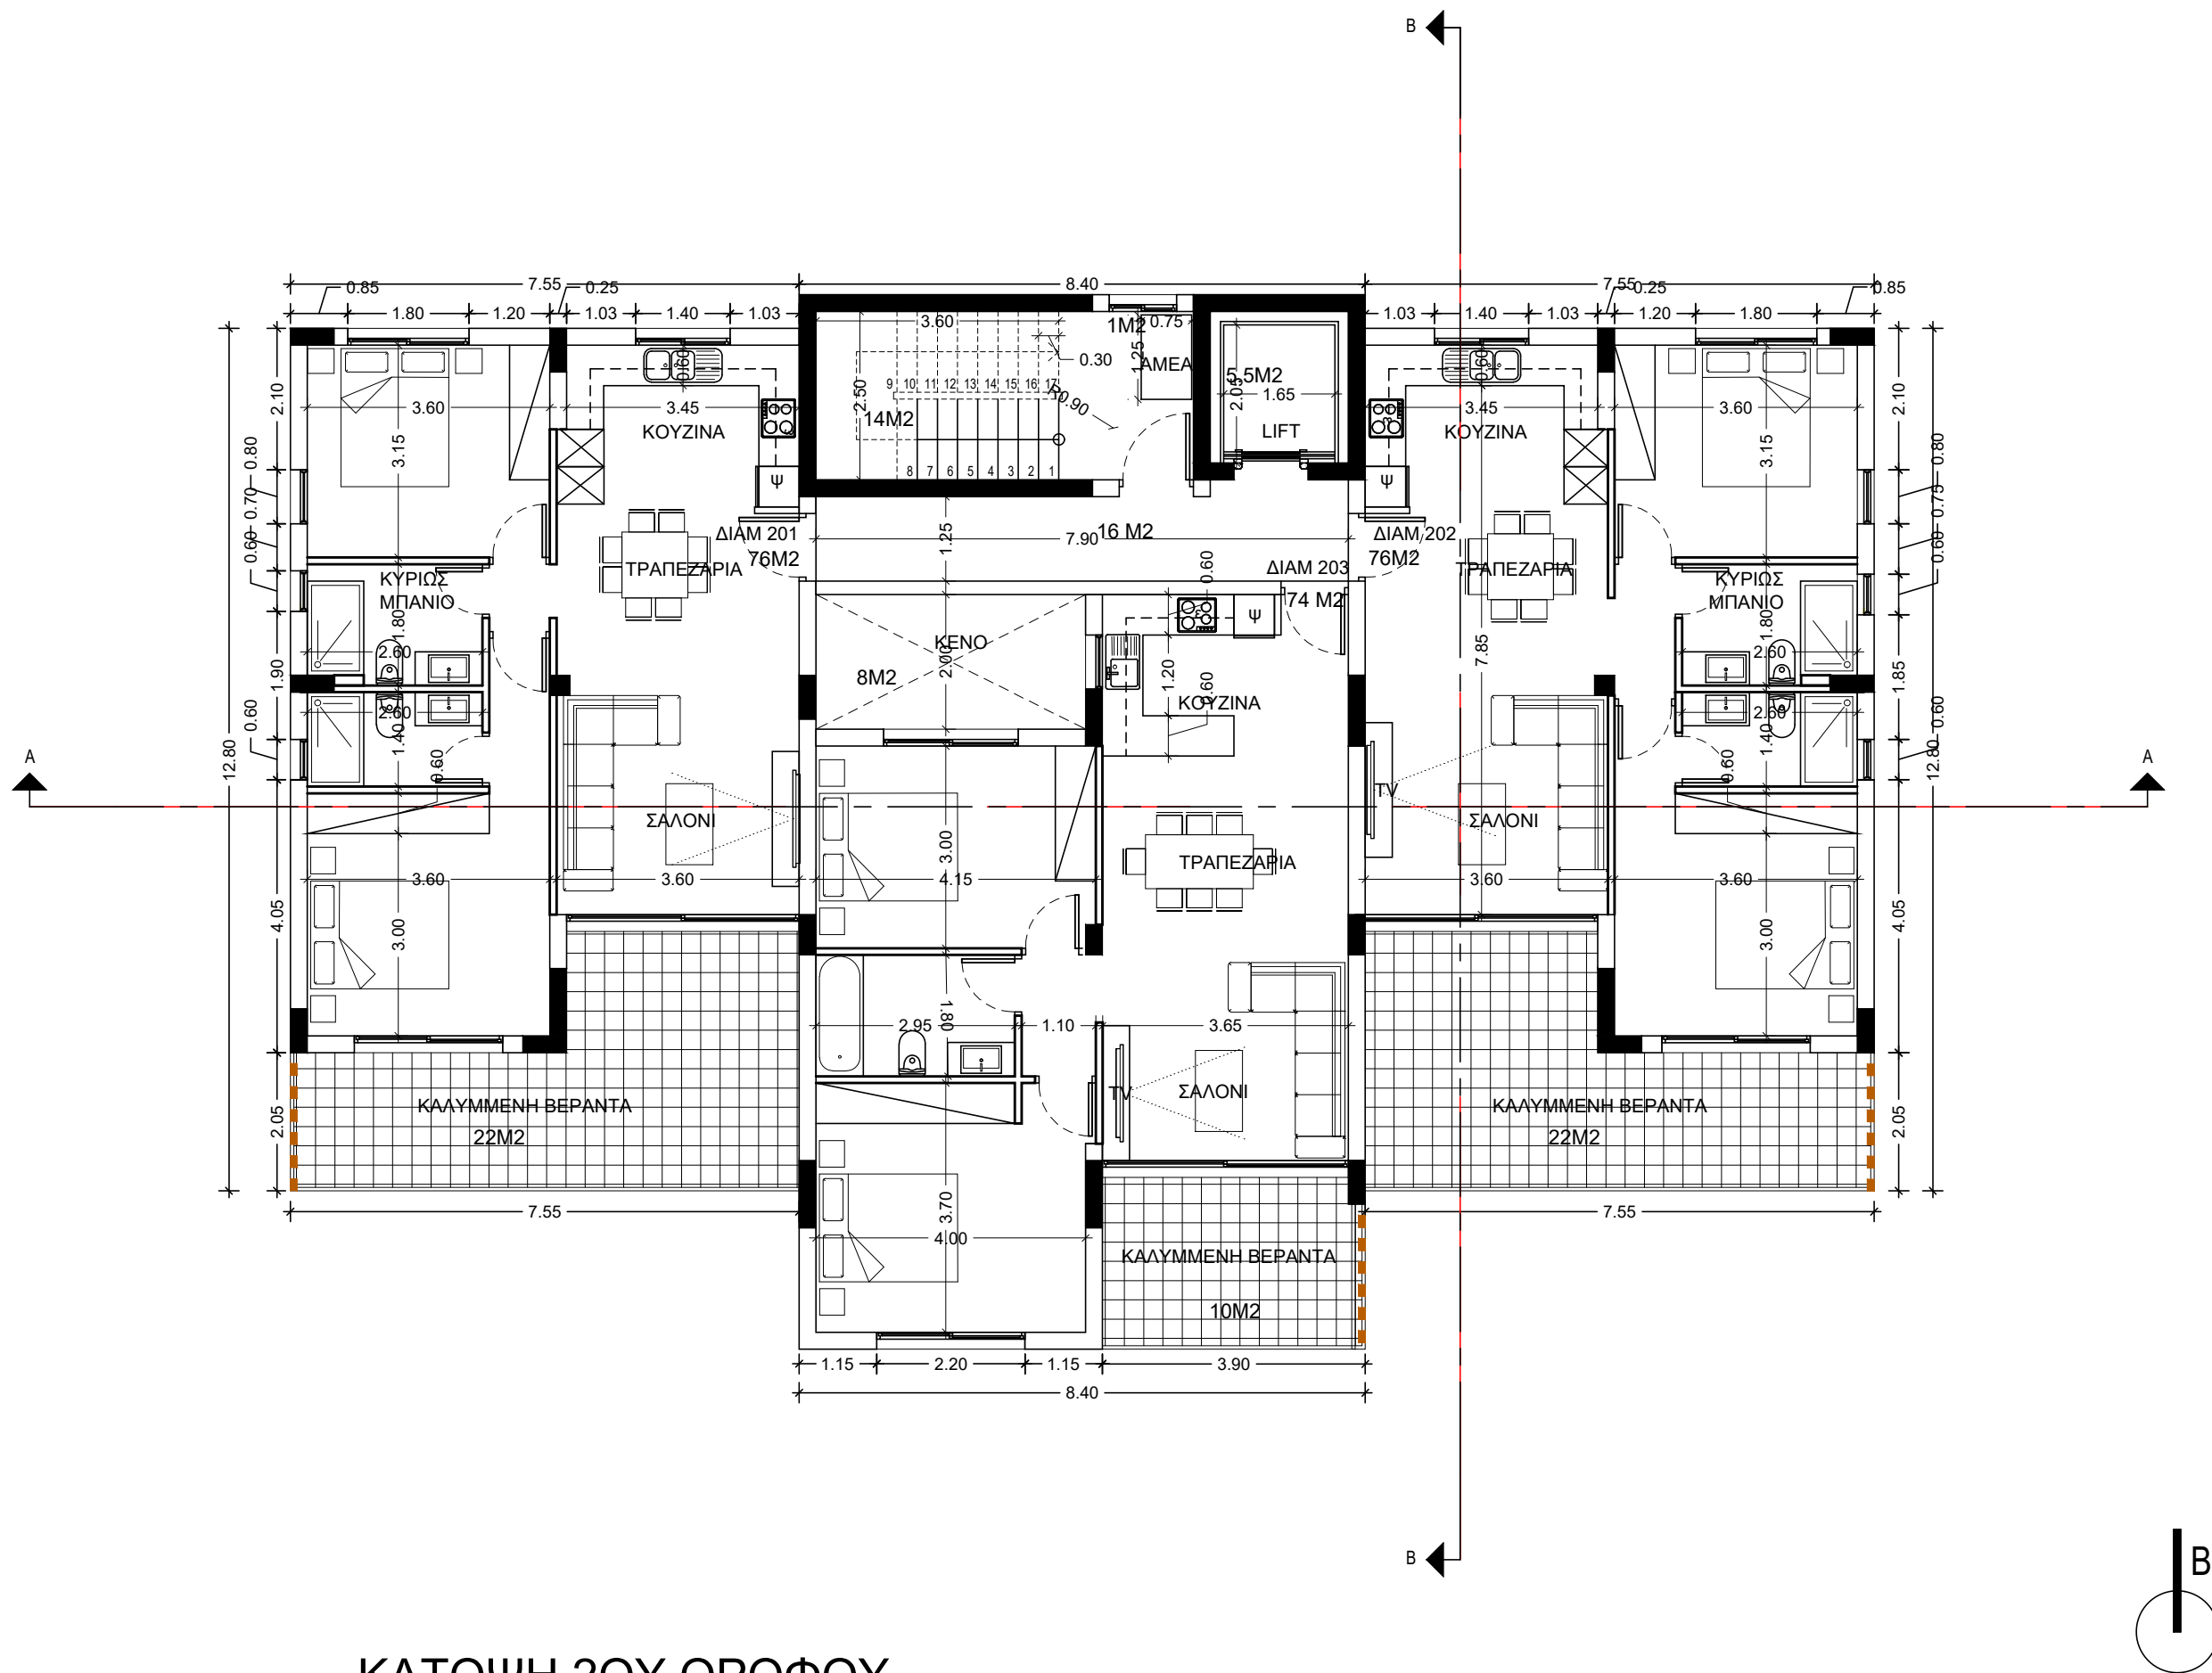

ΚΑΤΟΨΗ 2ΟΥ ΟΡΟΦΟΥ



afroditiZachariou

e-mail:
aphrodite.zachariou@mail.com
Tel: 99920624

ΕΤΕΚ Reg.No A169163

Οικοδομή - Τοποθεσία:

2 ΠΟΛΥΚΑΤΟΙΚΙΕΣ
Φ/ΣΧ:54/57 ΤΕΜΑΧΙΟ 1783
ΚΑΤΩ ΠΟΛΕΜΙΔΙΑ

Τίτλος Σχεδίου :

ΚΑΤΟΨΗ 2ΟΥ ΟΡΟΦΟΥ

Design by :

ΑΦΡΟΔΙΤΗ ΖΑΧΑΡΙΟΥ

Υπογραφή Μελετητή/Αρχιτέκτονα

Αιτητής/ες:

K.KOKOTSIS CONSTRUCTORS
& DEVELOPERS LTD

Αρ. Εργου:

...

Κλίμακα:

1:100


Ημερομ. :

08
2022

Αριθμός
Σχεδίου :

B3

BLOCK B

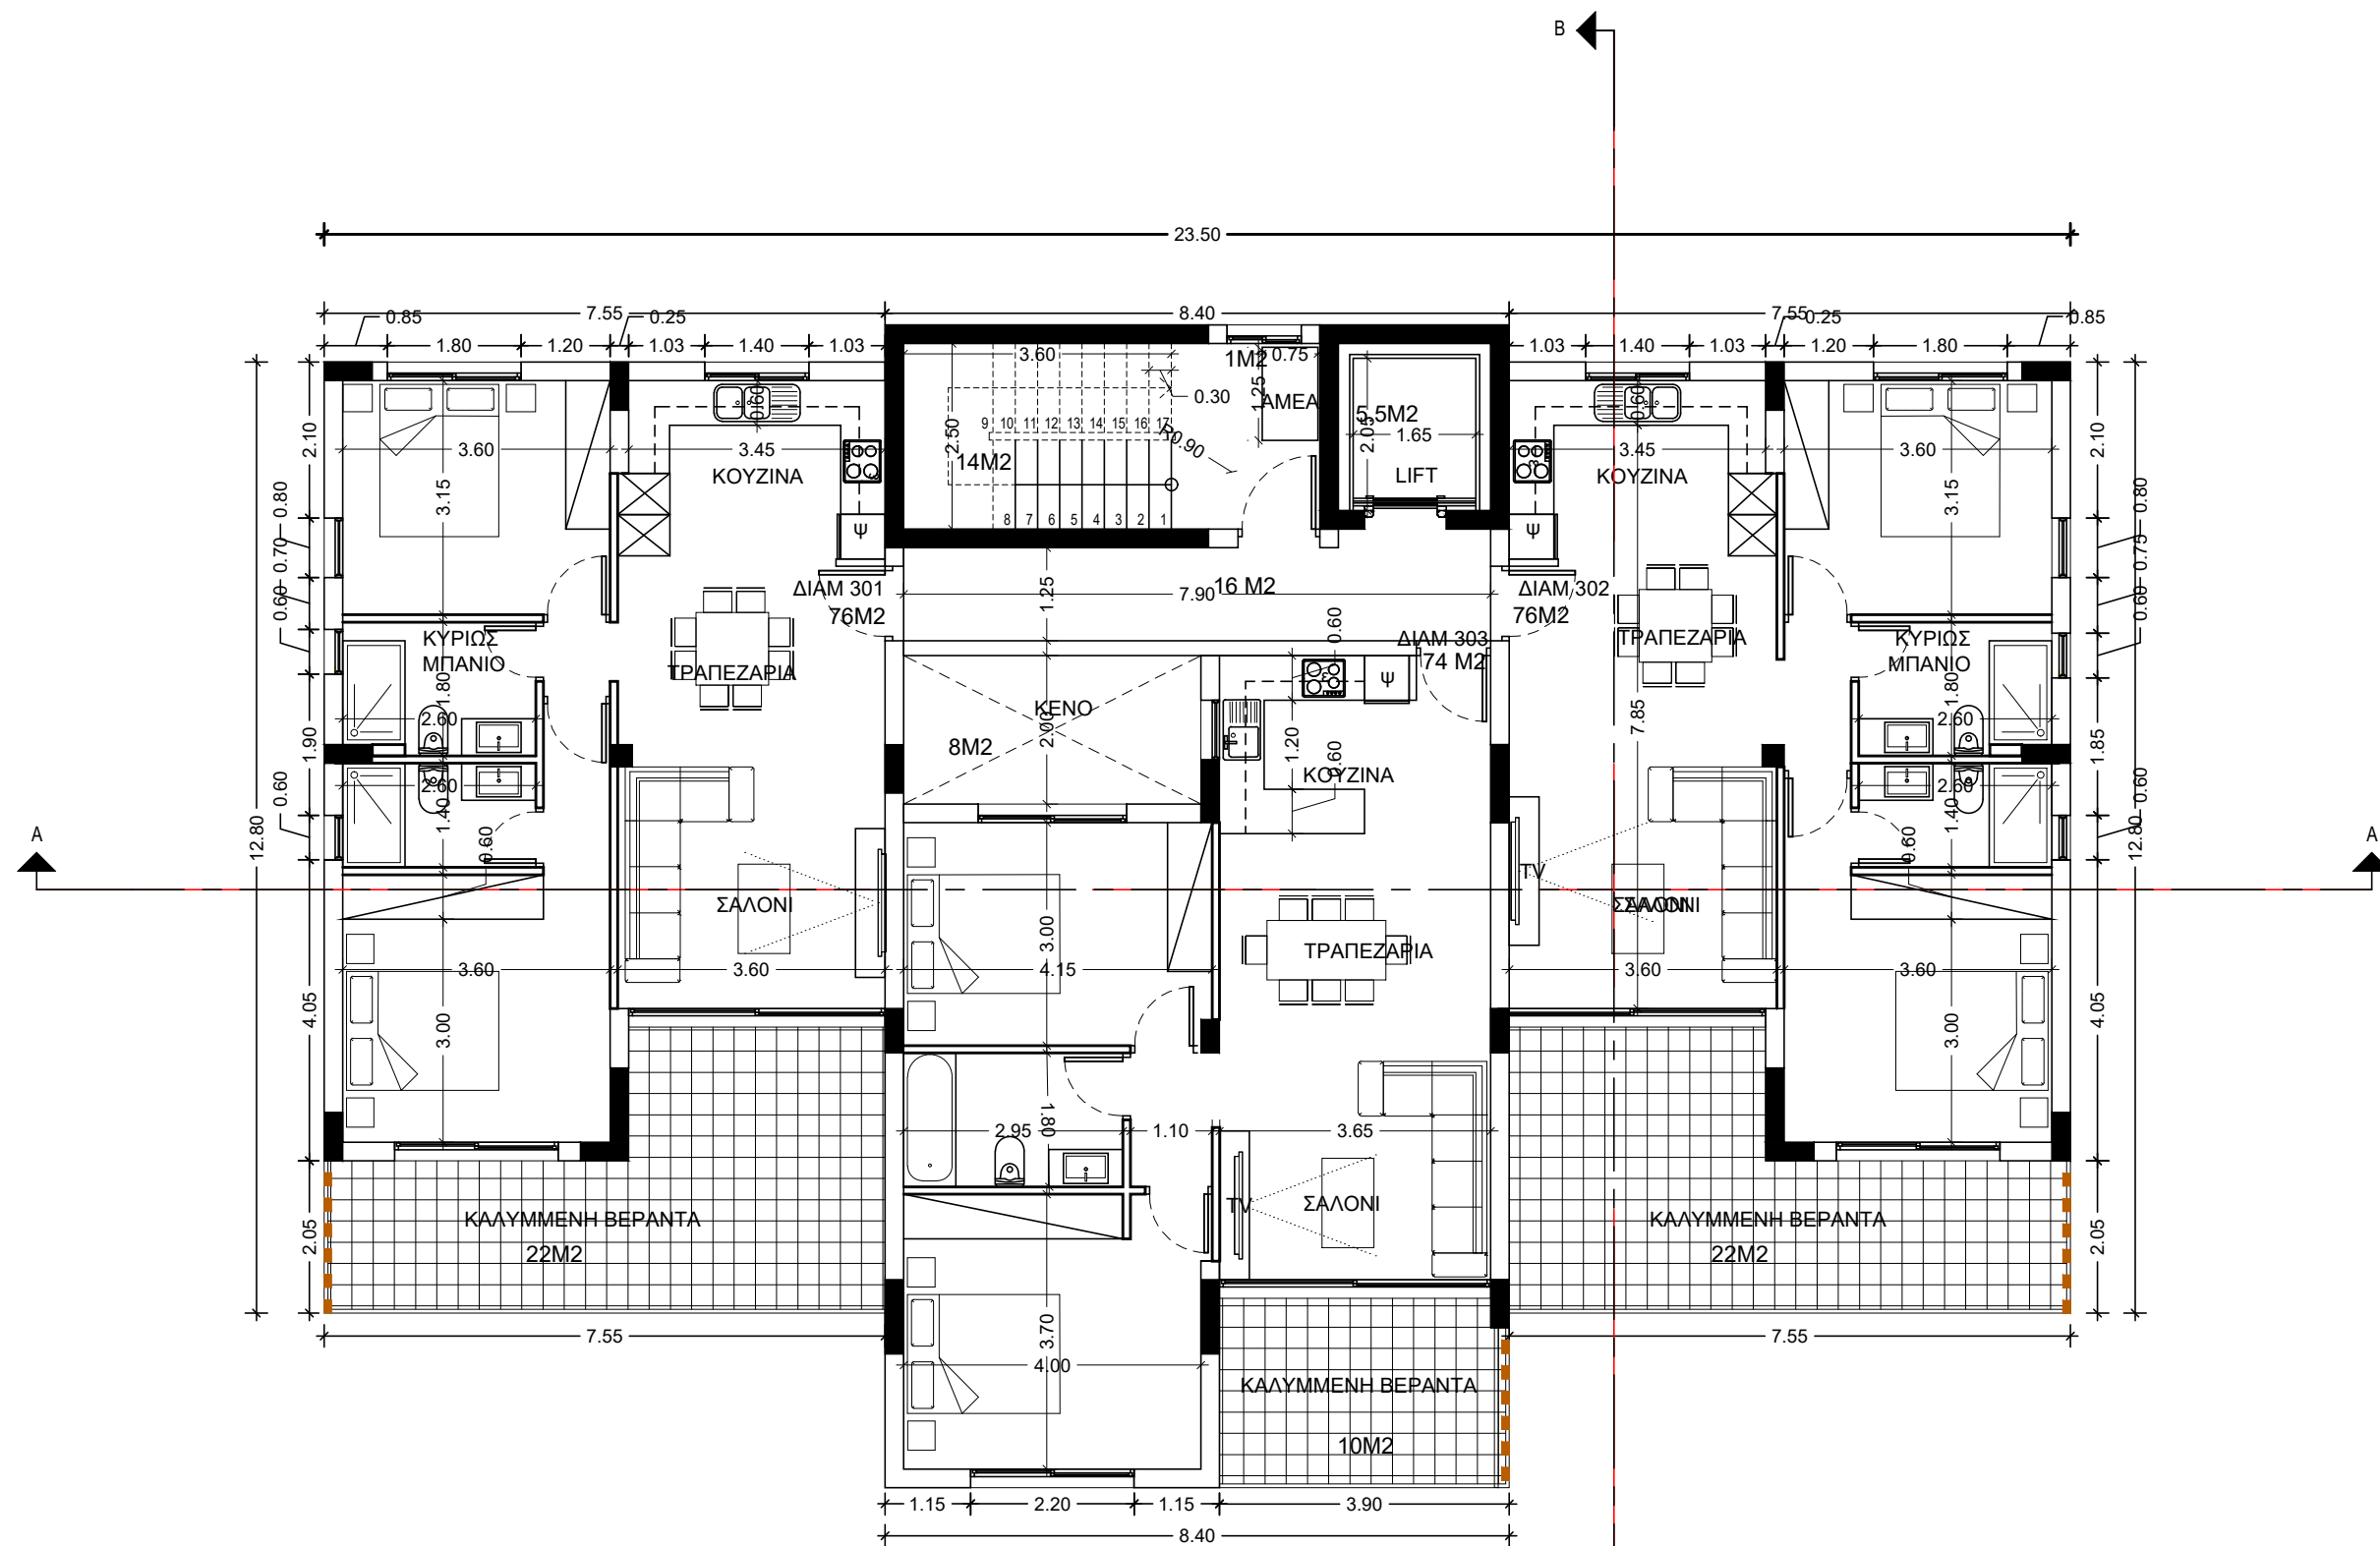

ΚΑΤΟΨΗ 3ΟΥ ΟΡΟΦΟΥ



afroditiZachariou

e-mail:
aphrodite.zachariou@mail.com
Tel: 99920624

ΕΤΕΚ Reg.No A169163

Οικοδομή - Τοποθεσία:

2 ΠΟΛΥΚΑΤΟΙΚΙΕΣ
Φ/ΣΧ:54/57 ΤΕΜΑΧΙΟ 1783
ΚΑΤΩ ΠΟΛΕΜΙΔΙΑ

Τίτλος Σχεδίου :

ΚΑΤΟΨΗ 3ΟΥ ΟΡΟΦΟΥ

Design by :

ΑΦΡΟΔΙΤΗ ΖΑΧΑΡΙΟΥ

Υπογραφή Μελετητή/Αρχιτέκτονα

Αιτητής/ες:

K.KOKOTIS CONSTRUCTORS
& DEVELOPERS LTD

Αρ. Εργου:

...

Κλίμακα:

1:100


Ημερομ. :

08
2022

Αριθμός
Σχεδίου :

B4

BLOCK B

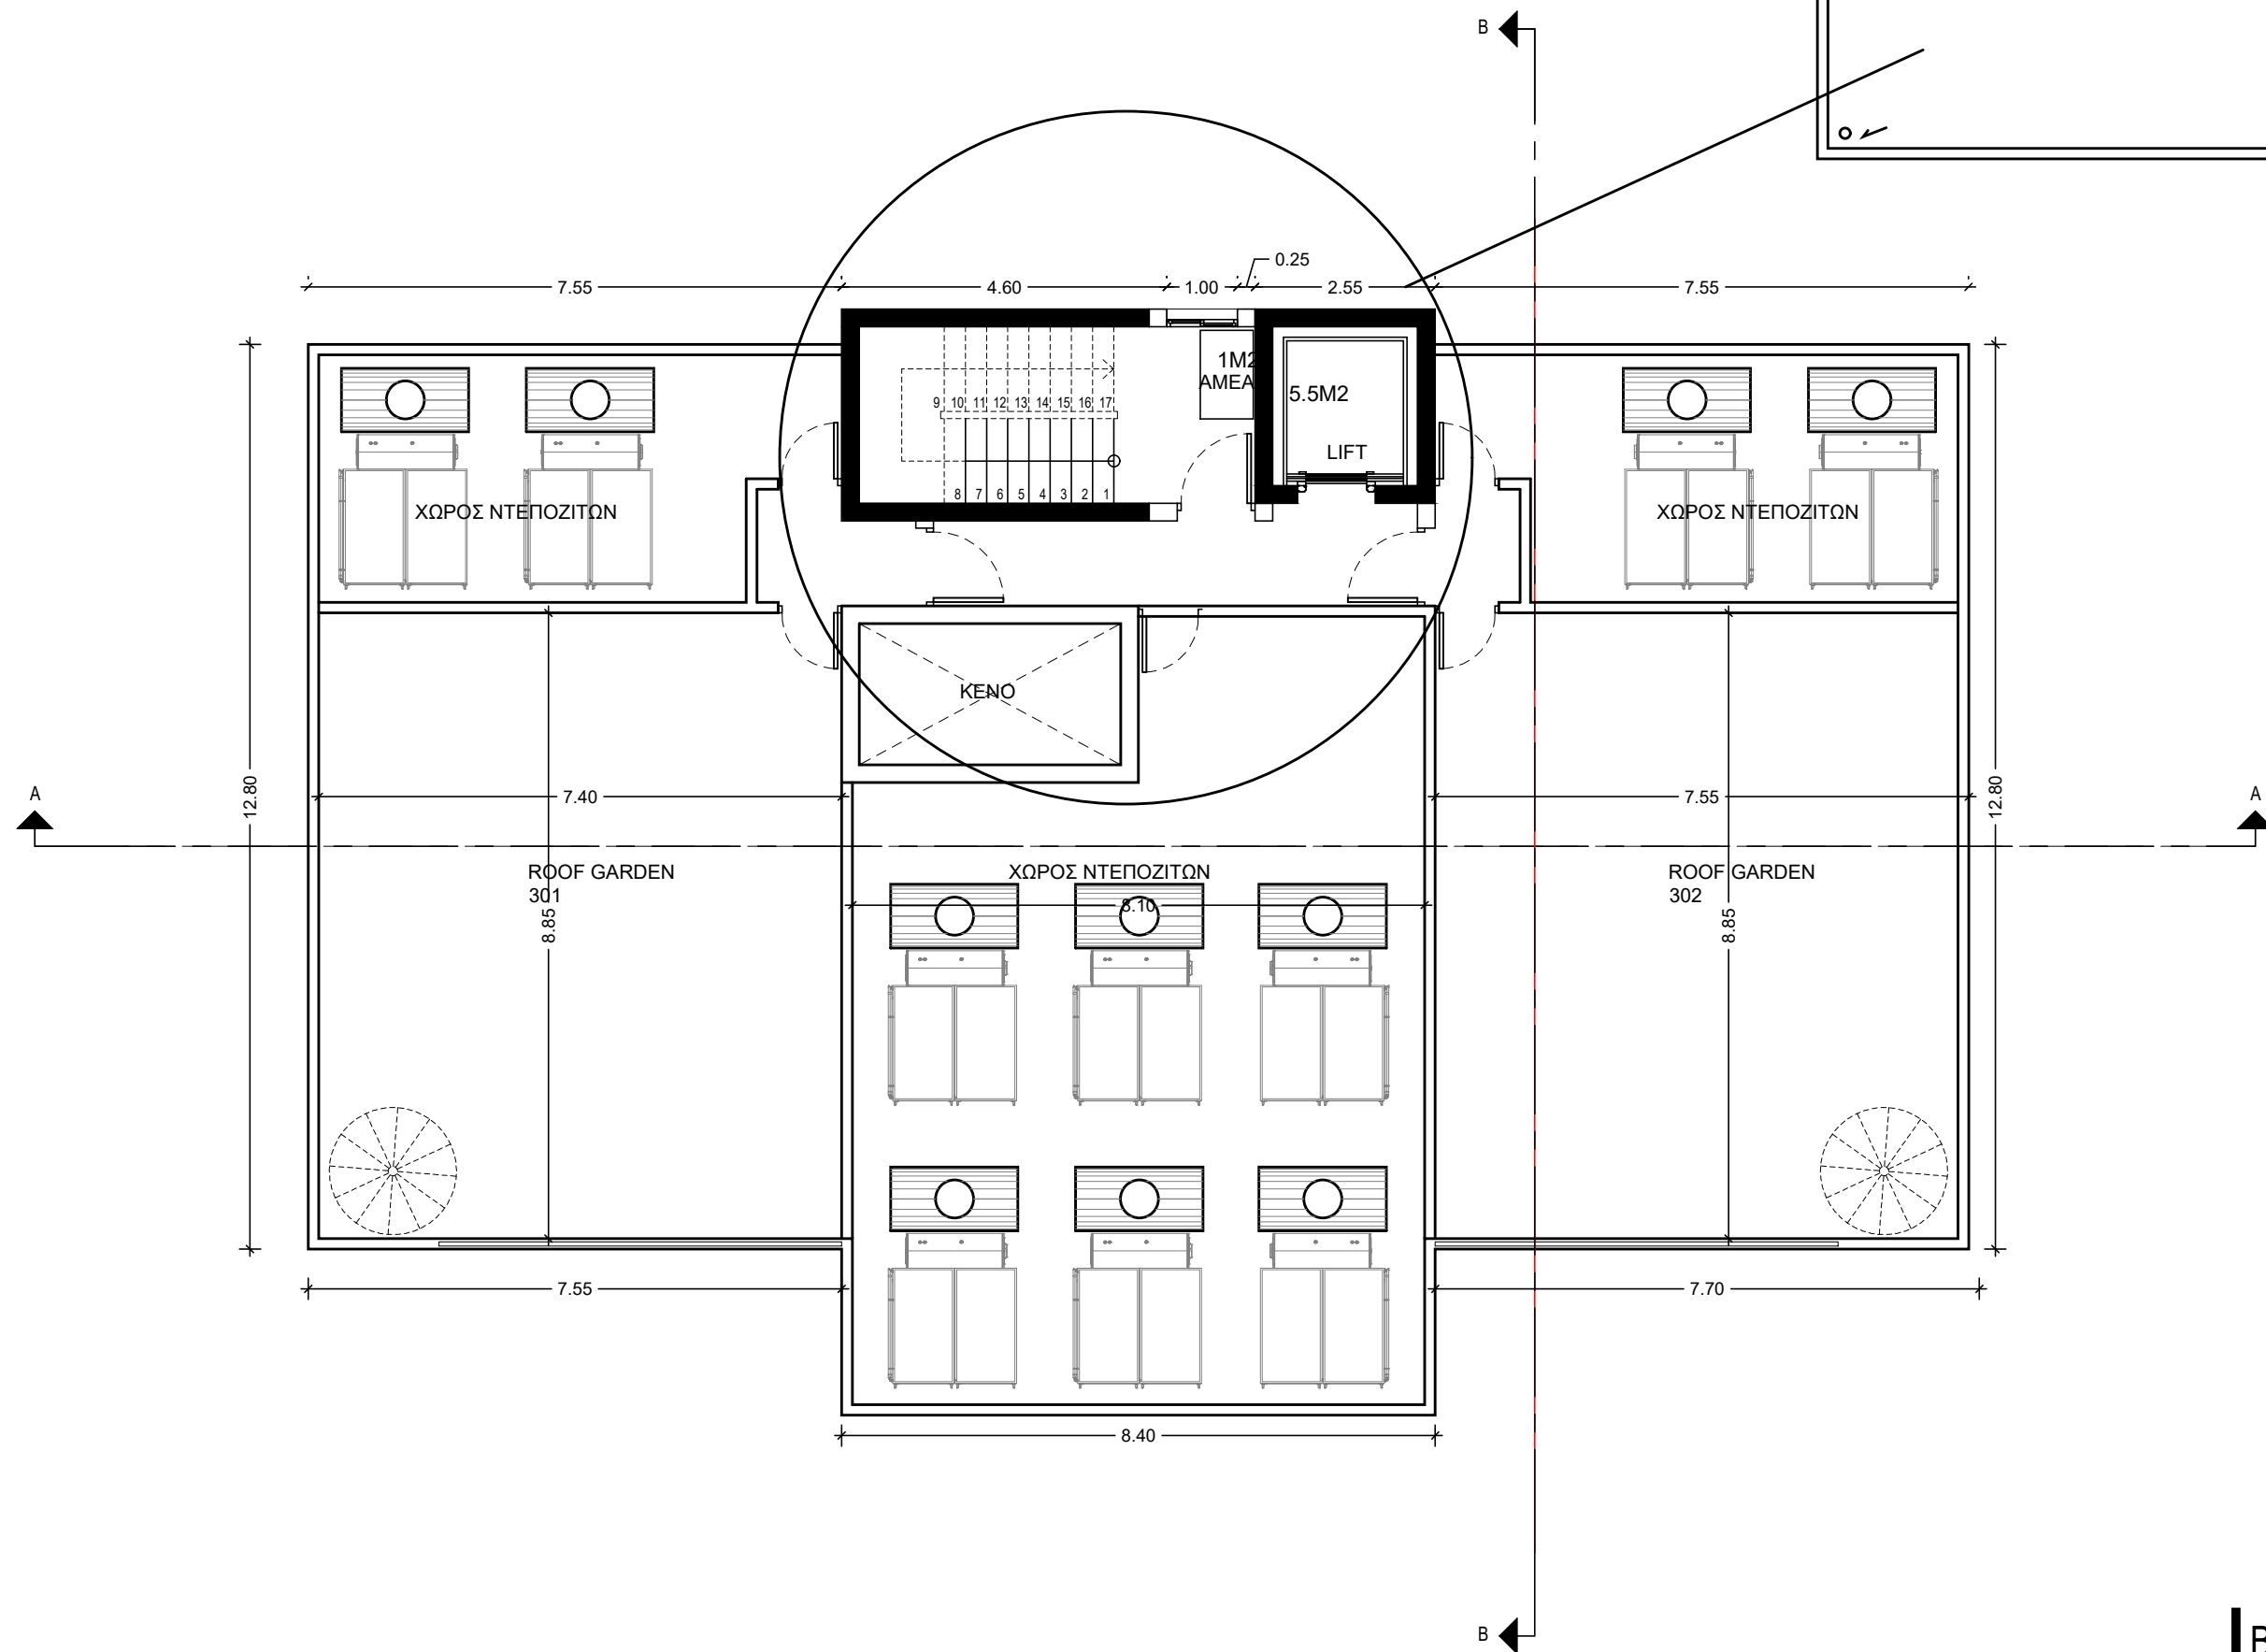

ΚΑΤΟΨΗ ΟΡΟΦΗΣ



afroditiZachariou

e-mail:
aphrodite.zachariou@mail.com
Tel: 99920624

ΕΤΕΚ Reg.No A169163

Οικοδομή - Τοποθεσία:

2 ΠΟΛΥΚΑΤΟΙΚΙΕΣ
Φ/ΣΧ:54/57 ΤΕΜΑΧΙΟ 1783
ΚΑΤΩ ΠΟΛΕΜΙΔΙΑ

Τίτλος Σχεδίου :

ΚΑΤΟΨΗ
ΟΡΟΦΗΣ

Design by :

ΑΦΡΟΔΙΤΗ ΖΑΧΑΡΙΟΥ

Υπογραφή Μελετητή/Αρχιτέκτονα

Αιτητής/ες:

Κ.ΚΟΚΟΤΣΙΣ CONSTRUCTORS
& DEVELOPERS LTD

Αρ. Εργου:

...

Κλίμακα:

1:100

Ημερομ. :

08
2022

Αριθμός
Σχεδίου :

B5



afroditiZachariou

e-mail:
aphrodite.zachariou@mail.com
Tel: 99920624

ETEK Reg.No A169163

Οικοδομή - Τοποθεσία:

2 ΠΟΛΥΚΑΤΟΙΚΙΕΣ
Φ/ΣΧ:54/57 ΤΕΜΑΧΙΟ 1783
ΚΑΤΩ ΠΟΛΕΜΙΔΙΑ

Τίτλος Σχεδίου :

ΤΟΜΗ Α-Α

Design by :

ΑΦΡΟΔΙΤΗ ΖΑΧΑΡΙΟΥ

Υπογραφή Μελετητή/Αρχιτέκτονα

Αιτητής/ες:

Κ.ΚΟΚΟΤΣΙΣ CONSTRUCTORS
& DEVELOPERS LTD

Αρ. Εργου:

...

Κλίμακα:

1:100

Ημερομ. :

08
2022

Αριθμός
Σχεδίου :

B6



TOMH A-A



afroditiZachariou

e-mail:
aphrodite.zachariou@mail.com
Tel: 99920624

ΕΤΕΚ Reg.No A169163

Οικοδομή - Τοποθεσία:

2 ΠΟΛΥΚΑΤΟΙΚΙΕΣ
Φ/ΣΧ:54/57 ΤΕΜΑΧΙΟ 1783
ΚΑΤΩ ΠΟΛΕΜΙΔΙΑ

Τίτλος Σχεδίου :

ΤΟΜΗ Β-Β

Design by :

ΑΦΡΟΔΙΤΗ ΖΑΧΑΡΙΟΥ

Υπογραφή Μελετητή/Αρχιτέκτονα

Αιτητής/ες:

Κ.ΚΟΚΟΤΣΙΣ CONSTRUCTORS
& DEVELOPERS LTD

Αρ. Εργου:

...

Κλίμακα:

1:100

Ημερομ. :

08
2022

Αριθμός
Σχεδίου :

B7



TOMH B-B



ΠΡΟΣΟΨΗ



afroditiZachariou

e-mail:
aphrodite.zachariou@mail.com
Tel: 99920624

ΕΤΕΚ Reg.No A169163

Οικοδομή - Τοποθεσία:

2 ΠΟΛΥΚΑΤΟΙΚΙΕΣ
Φ/ΣΧ:54/57 ΤΕΜΑΧΙΟ 1783
ΚΑΤΩ ΠΟΛΕΜΙΔΙΑ

Τίτλος Σχεδίου :

ΠΡΟΣΟΨΗ

Design by :

ΑΦΡΟΔΙΤΗ ΖΑΧΑΡΙΟΥ

Υπογραφή Μελετητή/Αρχιτέκτονα

Αιτητής/ες:

Κ.ΚΟΚΟΤΣΙΣ CONSTRUCTORS
& DEVELOPERS LTD

Αρ. Εργου:

...

Κλίμακα:

1:100

Ημερομ. :

08
2022

Αριθμός
Σχεδίου :

B8



ΔΕΞΙΑ ΠΛΑΓΙΑ ΟΨΗ



afroditiZachariou

e-mail:
aphrodite.zachariou@mail.com
Tel: 99920624

ΕΤΕΚ Reg.No A169163

Οικοδομή - Τοποθεσία:

2 ΠΟΛΥΚΑΤΟΙΚΙΕΣ
Φ/ΣΧ:54/57 ΤΕΜΑΧΙΟ 1783
ΚΑΤΩ ΠΟΛΕΜΙΔΙΑ

Τίτλος Σχεδίου :

ΟΨΗ

Design by :

ΑΦΡΟΔΙΤΗ ΖΑΧΑΡΙΟΥ

Υπογραφή Μελετητή/Αρχιτέκτονα

Αιτητής/ες:

Κ.ΚΟΚΟΤΣΙΣ CONSTRUCTORS
& DEVELOPERS LTD

Αρ. Εργου:

...

Κλίμακα:


1:100

Ημερομ. :

**08
2022**

**Αριθμός
Σχεδίου :**

B9

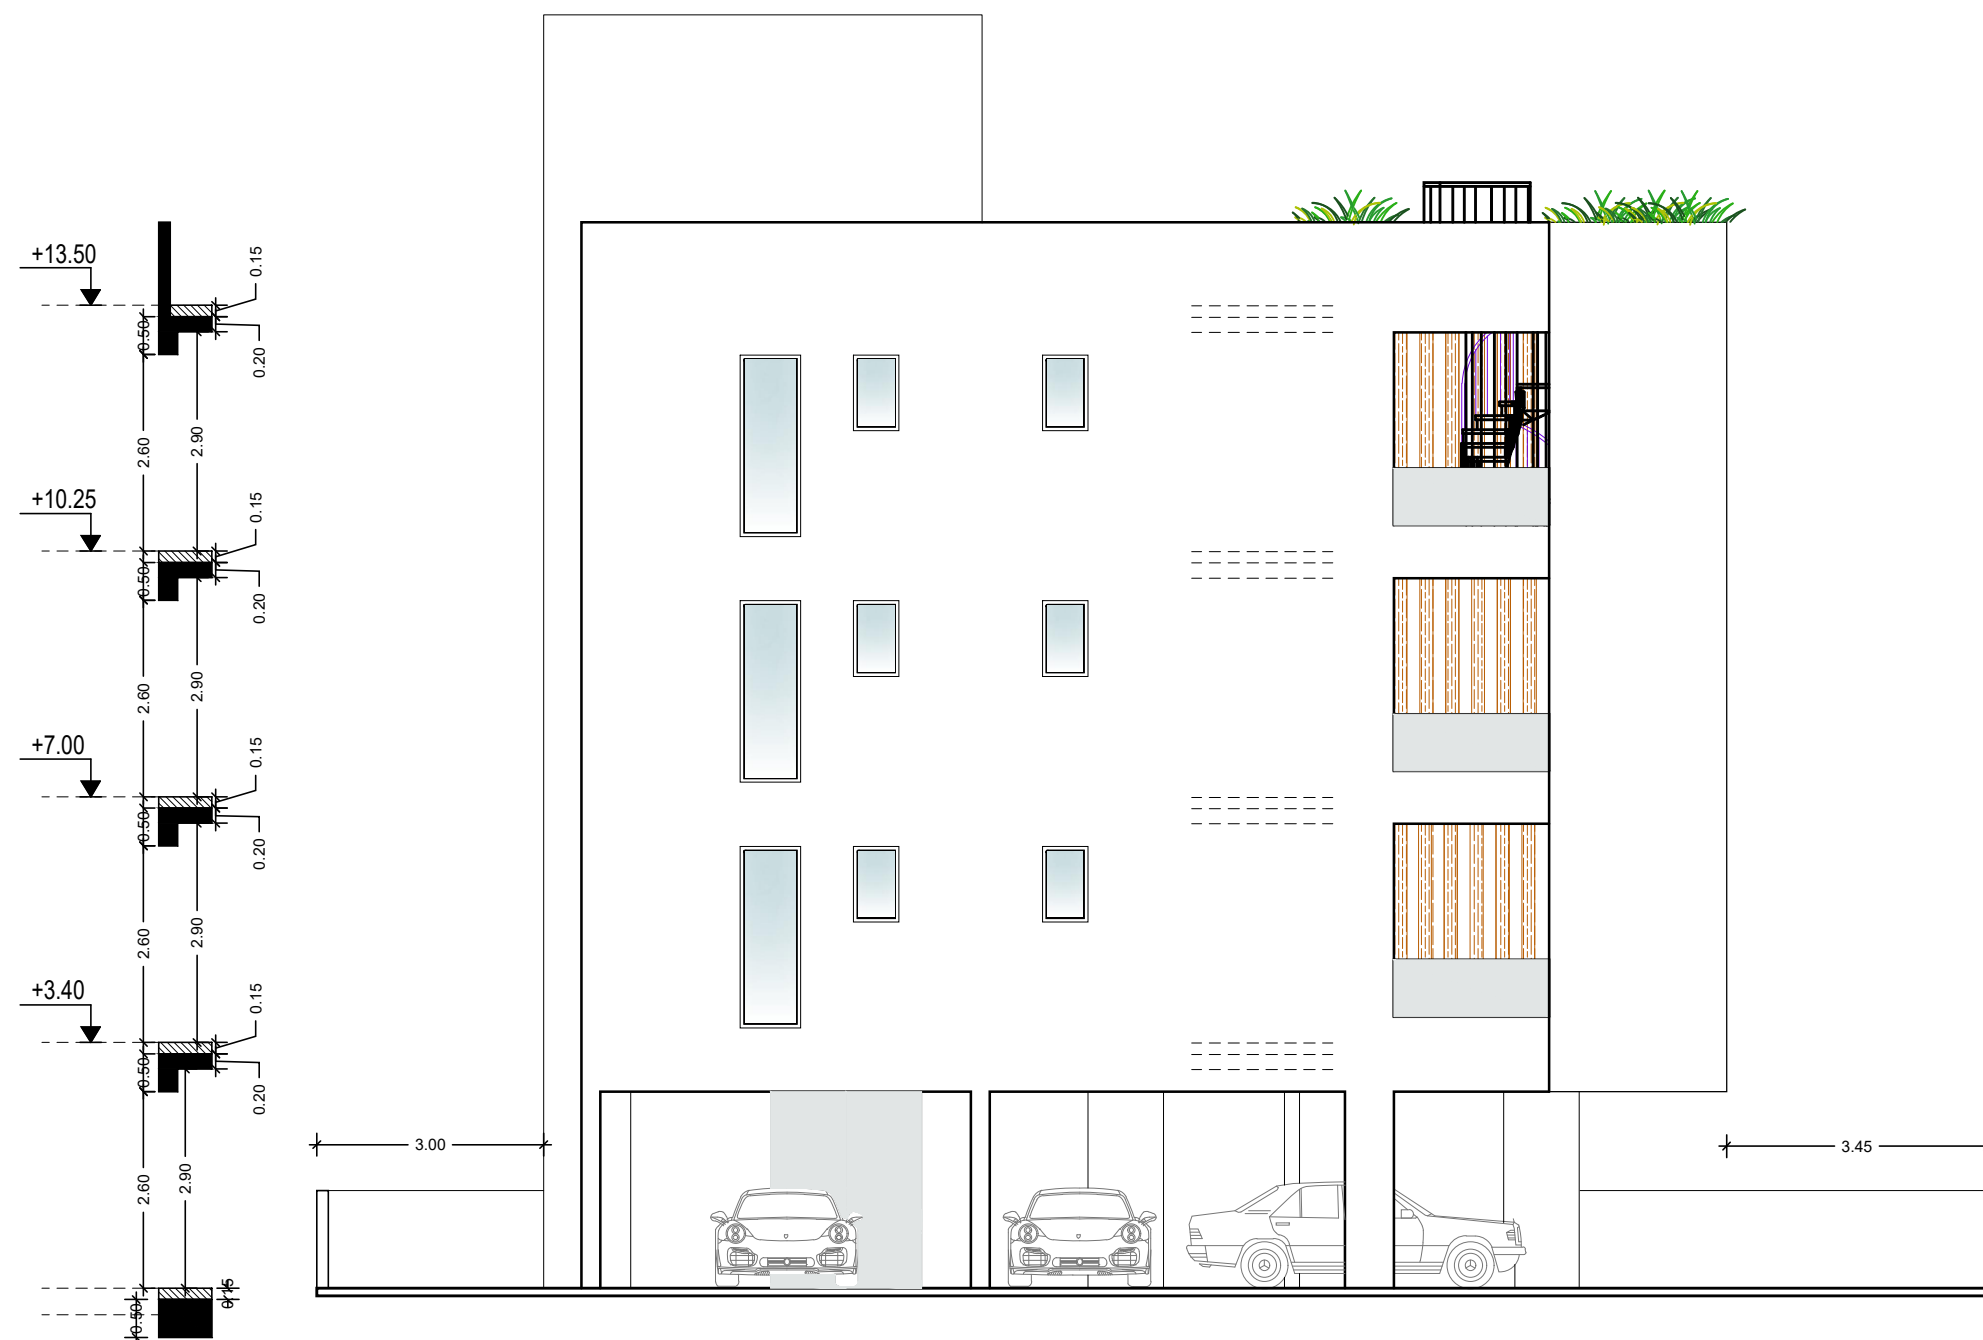

ΑΡΙΣΤΕΡΗ ΠΛΑΓΙΑ ΟΨΗ



afroditiZachariou

e-mail:
aphrodite.zachariou@mail.com
Tel: 99920624

ETEK Reg.No A169163

Οικοδομή - Τοποθεσία:

2 ΠΟΛΥΚΑΤΟΙΚΙΕΣ
Φ/ΣΧ:54/57 ΤΕΜΑΧΙΟ 1783
ΚΑΤΩ ΠΟΛΕΜΙΔΙΑ

Τίτλος Σχεδίου :

ΑΡΙΣΤΕΡΗ ΠΛΑΓΙΑ ΟΨΗ

Design by :

ΑΦΡΟΔΙΤΗ ΖΑΧΑΡΙΟΥ

Υπογραφή Μελετητή/Αρχιτέκτονα

Αιτητής/ες:

Κ.ΚΟΚΟΤΣΙΣ CONSTRUCTORS
& DEVELOPERS LTD

Αρ. Εργου:

...

Κλίμακα:

1:100

Ημερομ. :

**08
2022**

Αριθμός
Σχεδίου :

B10



afroditiZachariou

e-mail:
aphrodite.zachariou@mail.com
Tel: 99920624

ΕΤΕΚ Reg.No A169163

Οικοδομή - Τοποθεσία:

2 ΠΟΛΥΚΑΤΟΙΚΙΕΣ
Φ/ΣΧ:54/57 ΤΕΜΑΧΙΟ 1783
ΚΑΤΩ ΠΟΛΕΜΙΔΙΑ

Τίτλος Σχεδίου :

ΠΙΣΩ ΟΨΗ

Design by :

ΑΦΡΟΔΙΤΗ ΖΑΧΑΡΙΟΥ

Υπογραφή Μελετητή/Αρχιτέκτονα

Αιτητής/ες:

Κ.ΚΟΚΟΤΣΙΣ CONSTRUCTORS
& DEVELOPERS LTD

Αρ. Εργου:

...

Κλίμακα:


1:100

Ημερομ. :

08
2022

Αριθμός
Σχεδίου :

B11

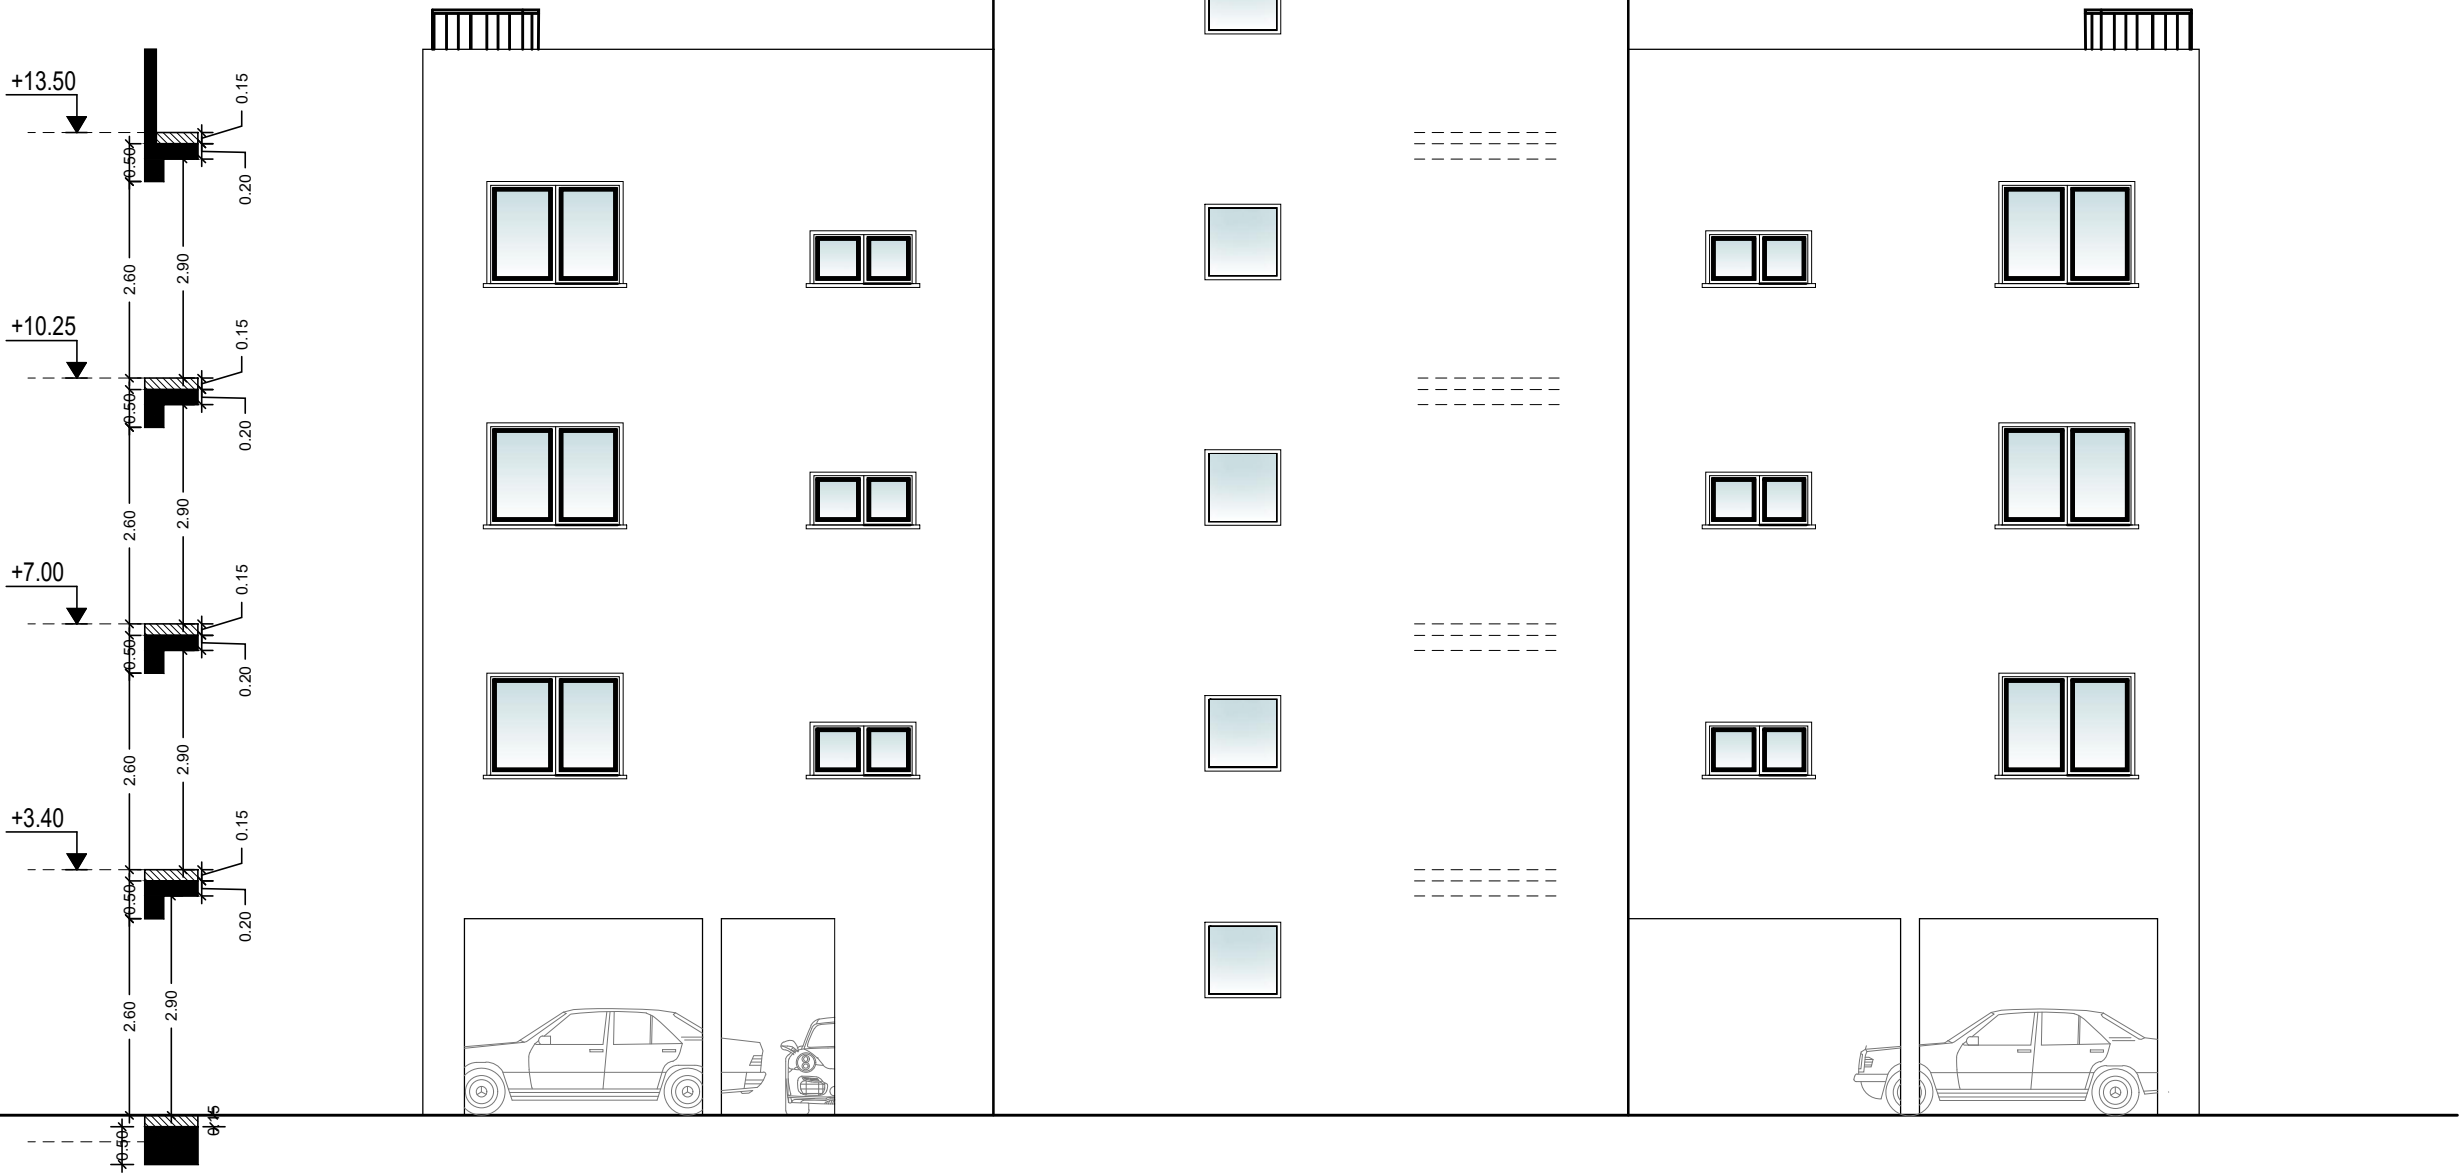

ΠΙΣΩ ΟΨΗ