
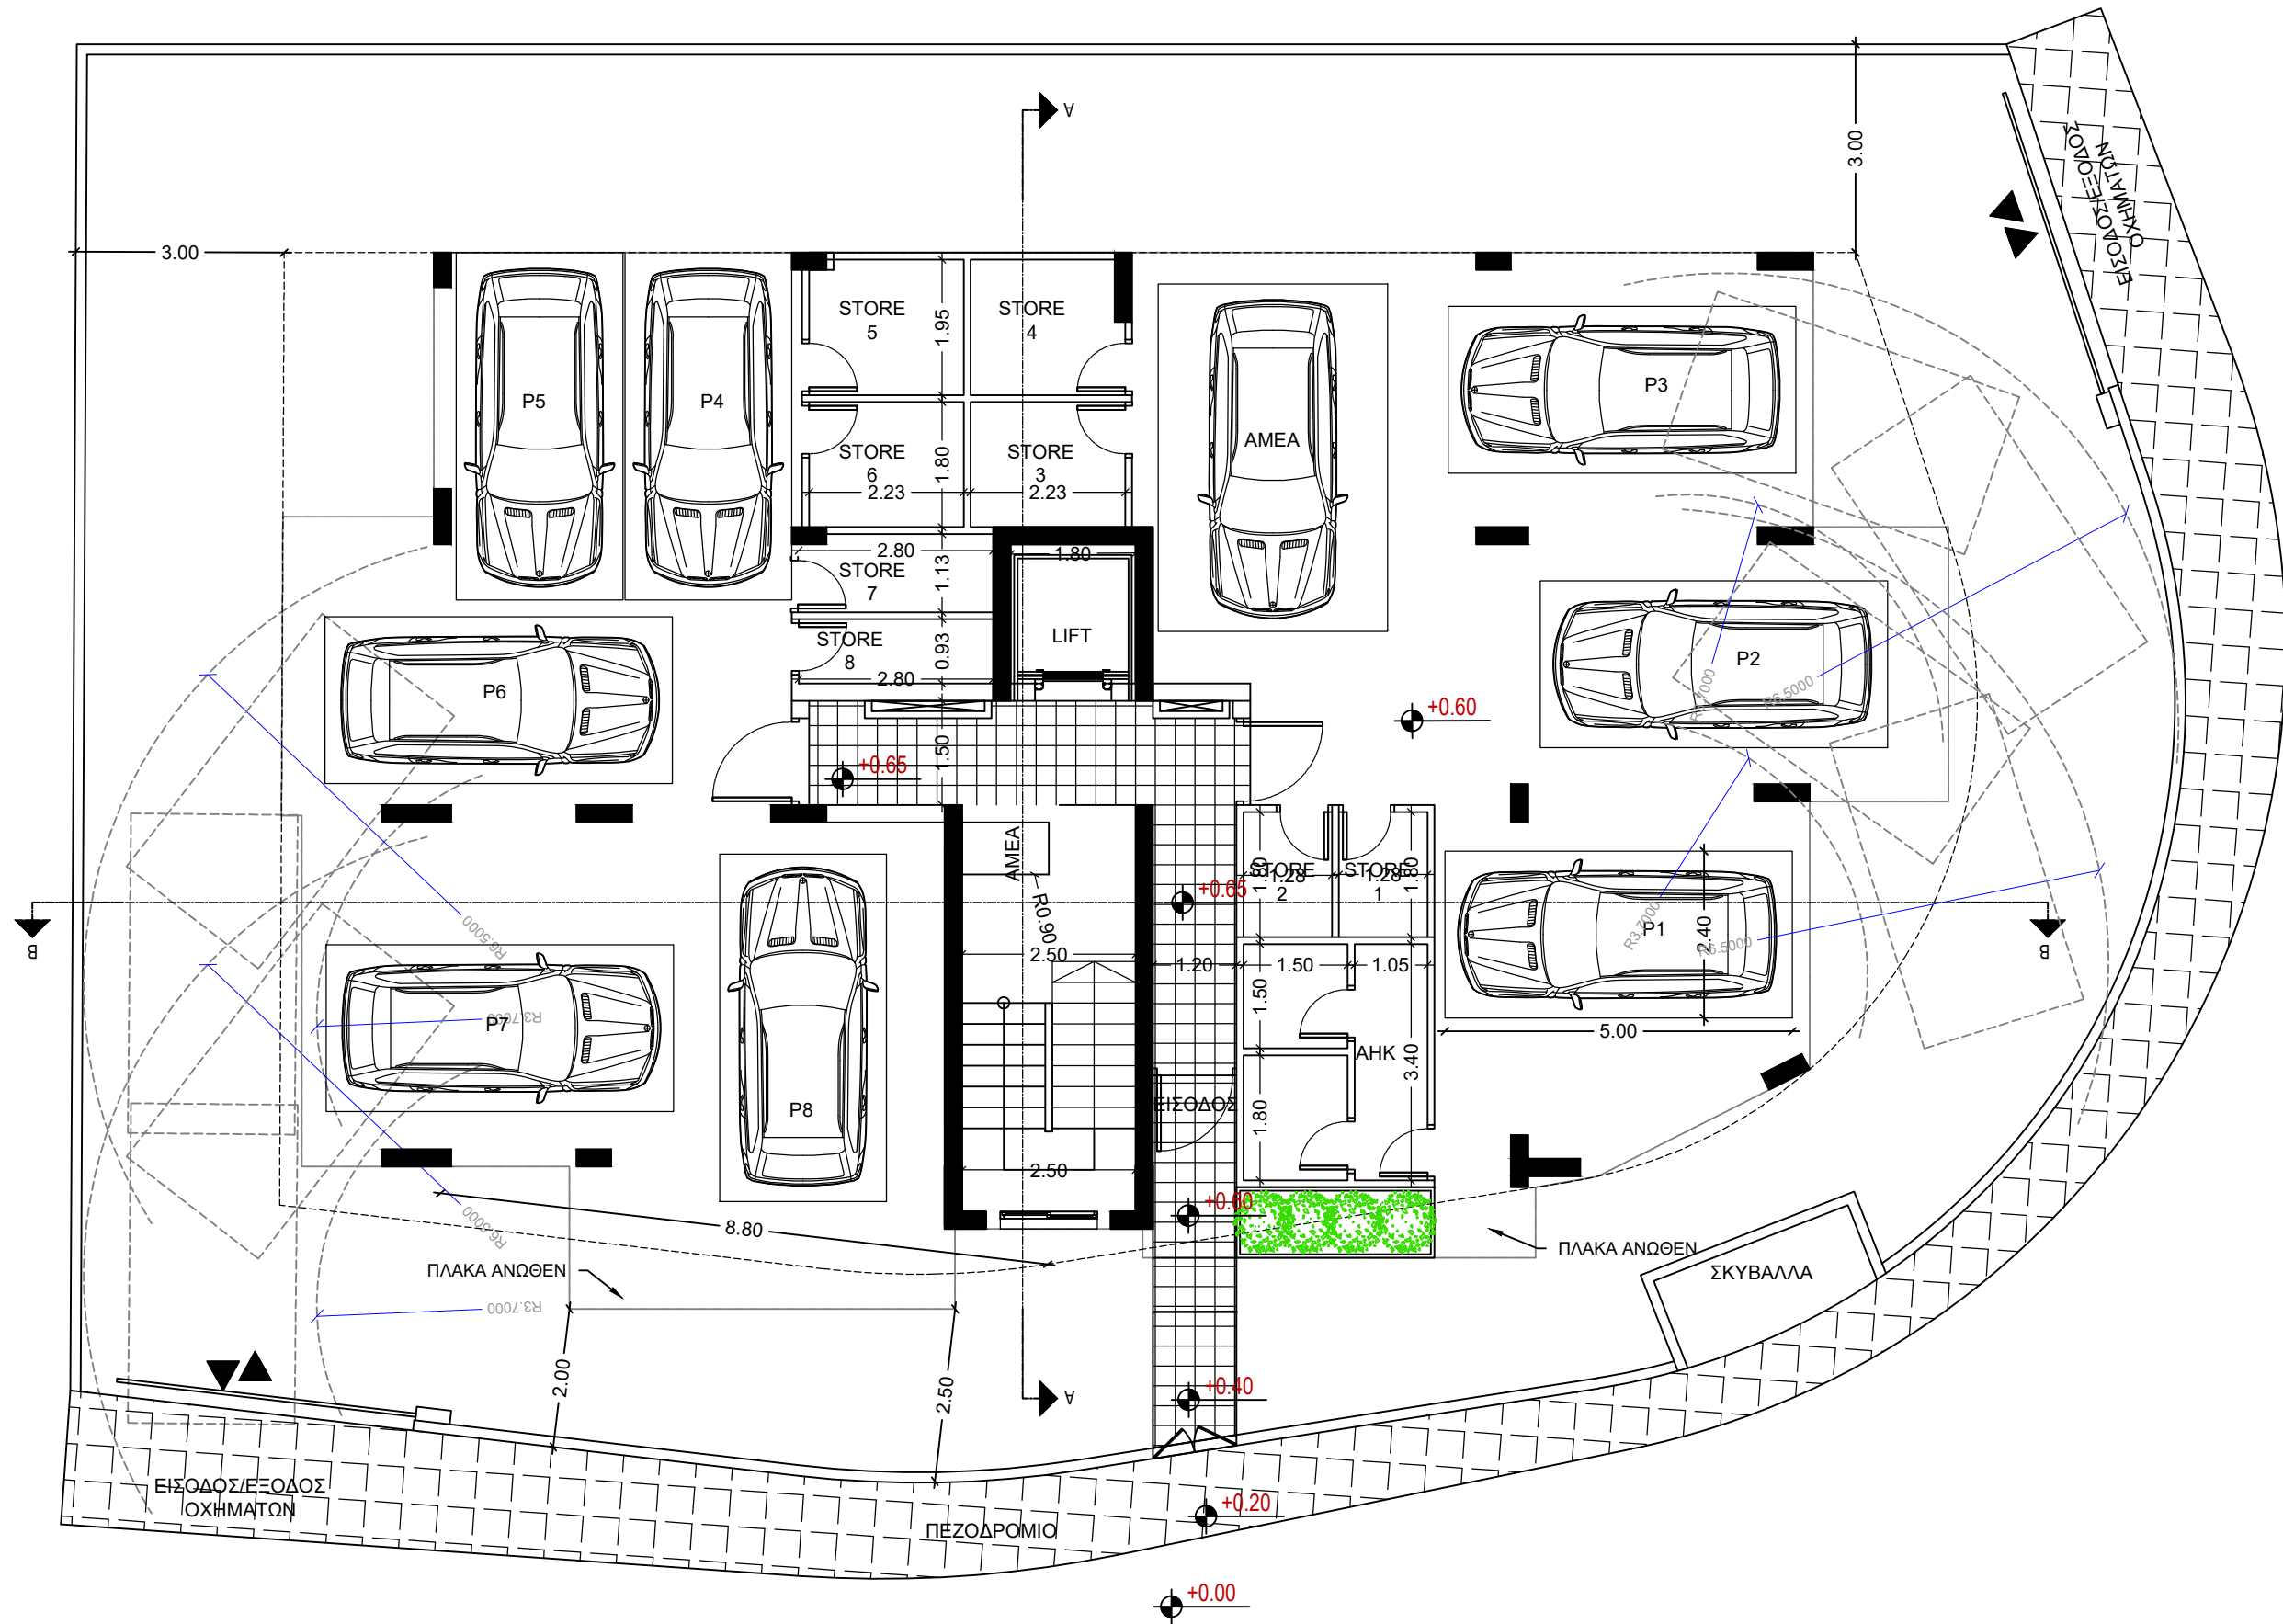


BLOCK-A

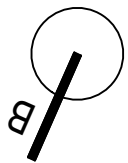

ΚΑΤΟΨΗ ΙΣΟΓΕΙΟΥ

az
architect

afroditi zachariou
e-mail: aphrodite.zachariou@mail.com
Tel: 99920624

ETEK Reg.No. A169163

Project / Έργο :

3 ΠΟΛΥΚΑΤΟΙΚΙΕΣ
Φ/ΣΧ: 58/06
ΤΕΜΑΧΙΟ: 805

Location / Τοποθεσία:
ΚΟΛΟΣΣΙ

Owners - Ιδιοκτήτες:

Κ.ΚΟΚΟΤΣΙΣ CONSTRUCTORS
& DEVELOPERS

ITEM 4783

afroditi zachariou
Bsc & Msc Architect Engineer
Etek Reg. No. 169163

Architects - Engineers

Designed by :

A.Z

Project No.:

Αρ. Έργου:

1. Αναθεωρήσεις :

Date - Ημερομ. :

07

2023

Sheet Title / Τίτλος Σχεδίου :

ΚΑΤΟΨΗ ΙΣΟΓΕΙΟΥ



Scale - Κλίμακα : 1:100

Sheet No.:

Αριθμός

Σχεδίου :

Αρ. 01

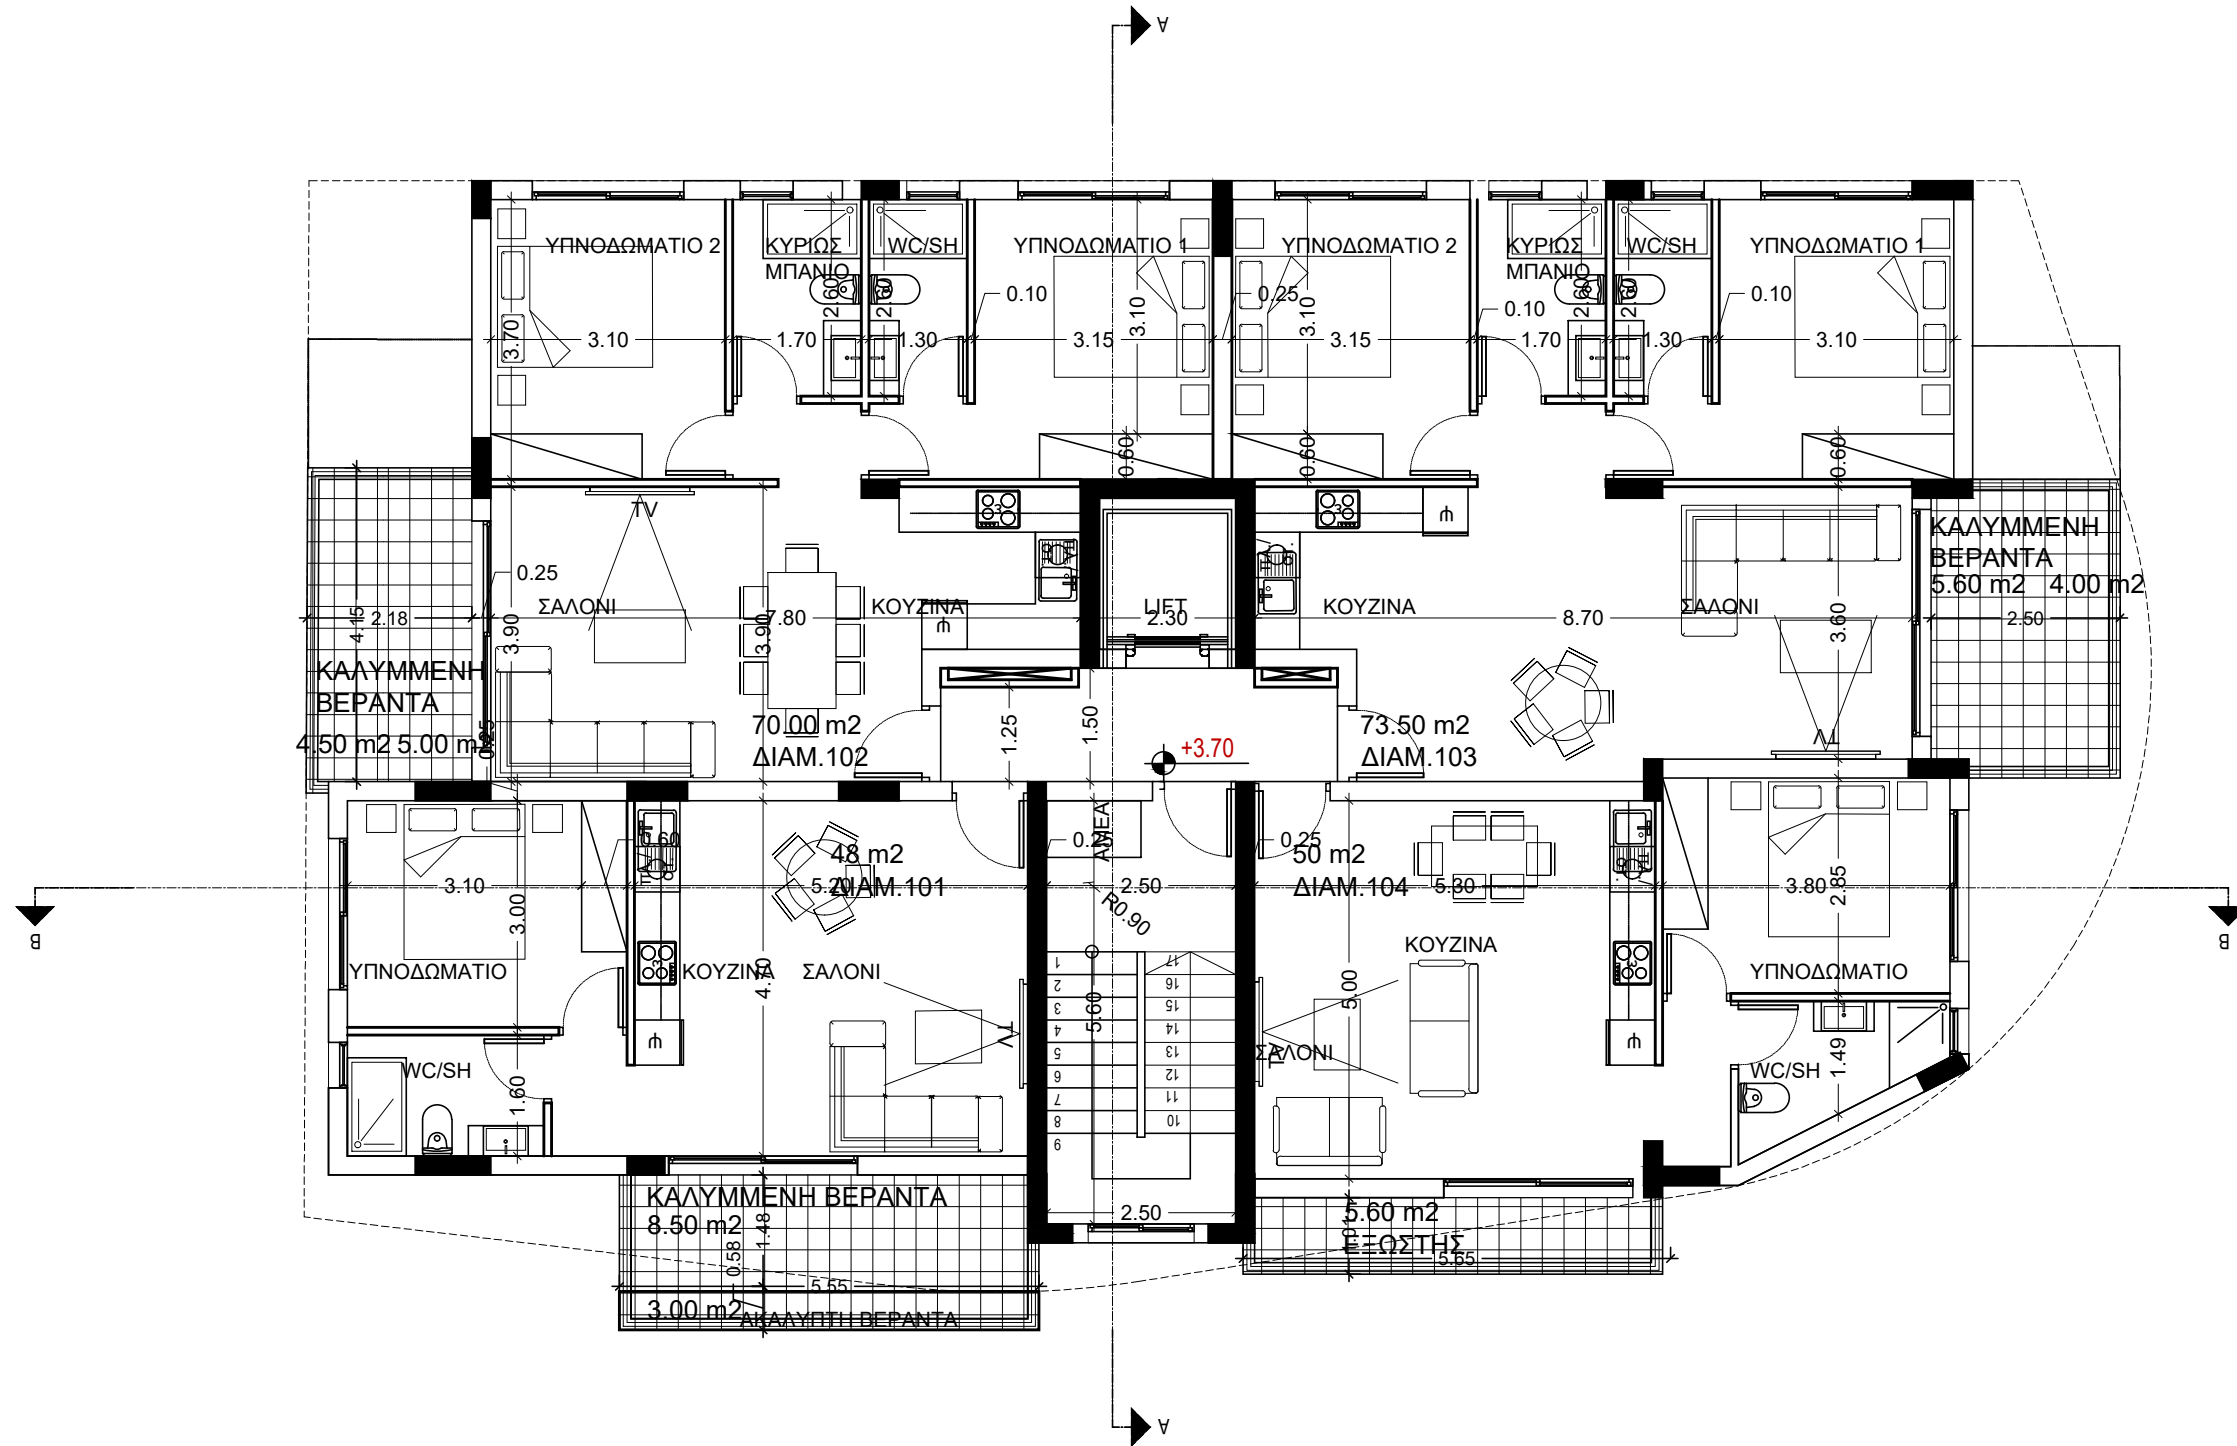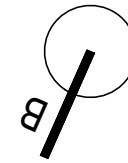

az
architect

afroditi Zachariou

e-mail: aphrodite.zachariou@mail.com

Tel: 99920624

ETEK Reg.No. A169163

Project / Έργο :

3 ΠΟΛΥΚΑΤΟΙΚΙΕΣ

Φ/ΣΧ: 58/06

ΤΕΜΑΧΙΟ: 805

Location / Τοποθεσία:

ΚΟΛΟΣΣΙ

Owners - Ιδιοκτήτες:

K.KOKOTSIS CONSTRUCTORS

& DEVELOPERS

TEM 1783

afroditi Zachariou

Bsc & Msc Architect Engineer

Elek Reg. No. 169163

Architects - Engineers

Designed by :

A.Z.

Project No:

Αρ. Έργου:

1. Αναθεωρήσεις

Date - Ημερομηνία :

07

2023

Sheet Title / Τίτλος Σχεδίου :

ΚΑΤΟΨΗ 1ΟΥ ΟΡΟΦΟΥ



Scale - Κλίμακα :

1:100

Sheet No:

Αριθμός Σχεδίου :

Αρ. 02

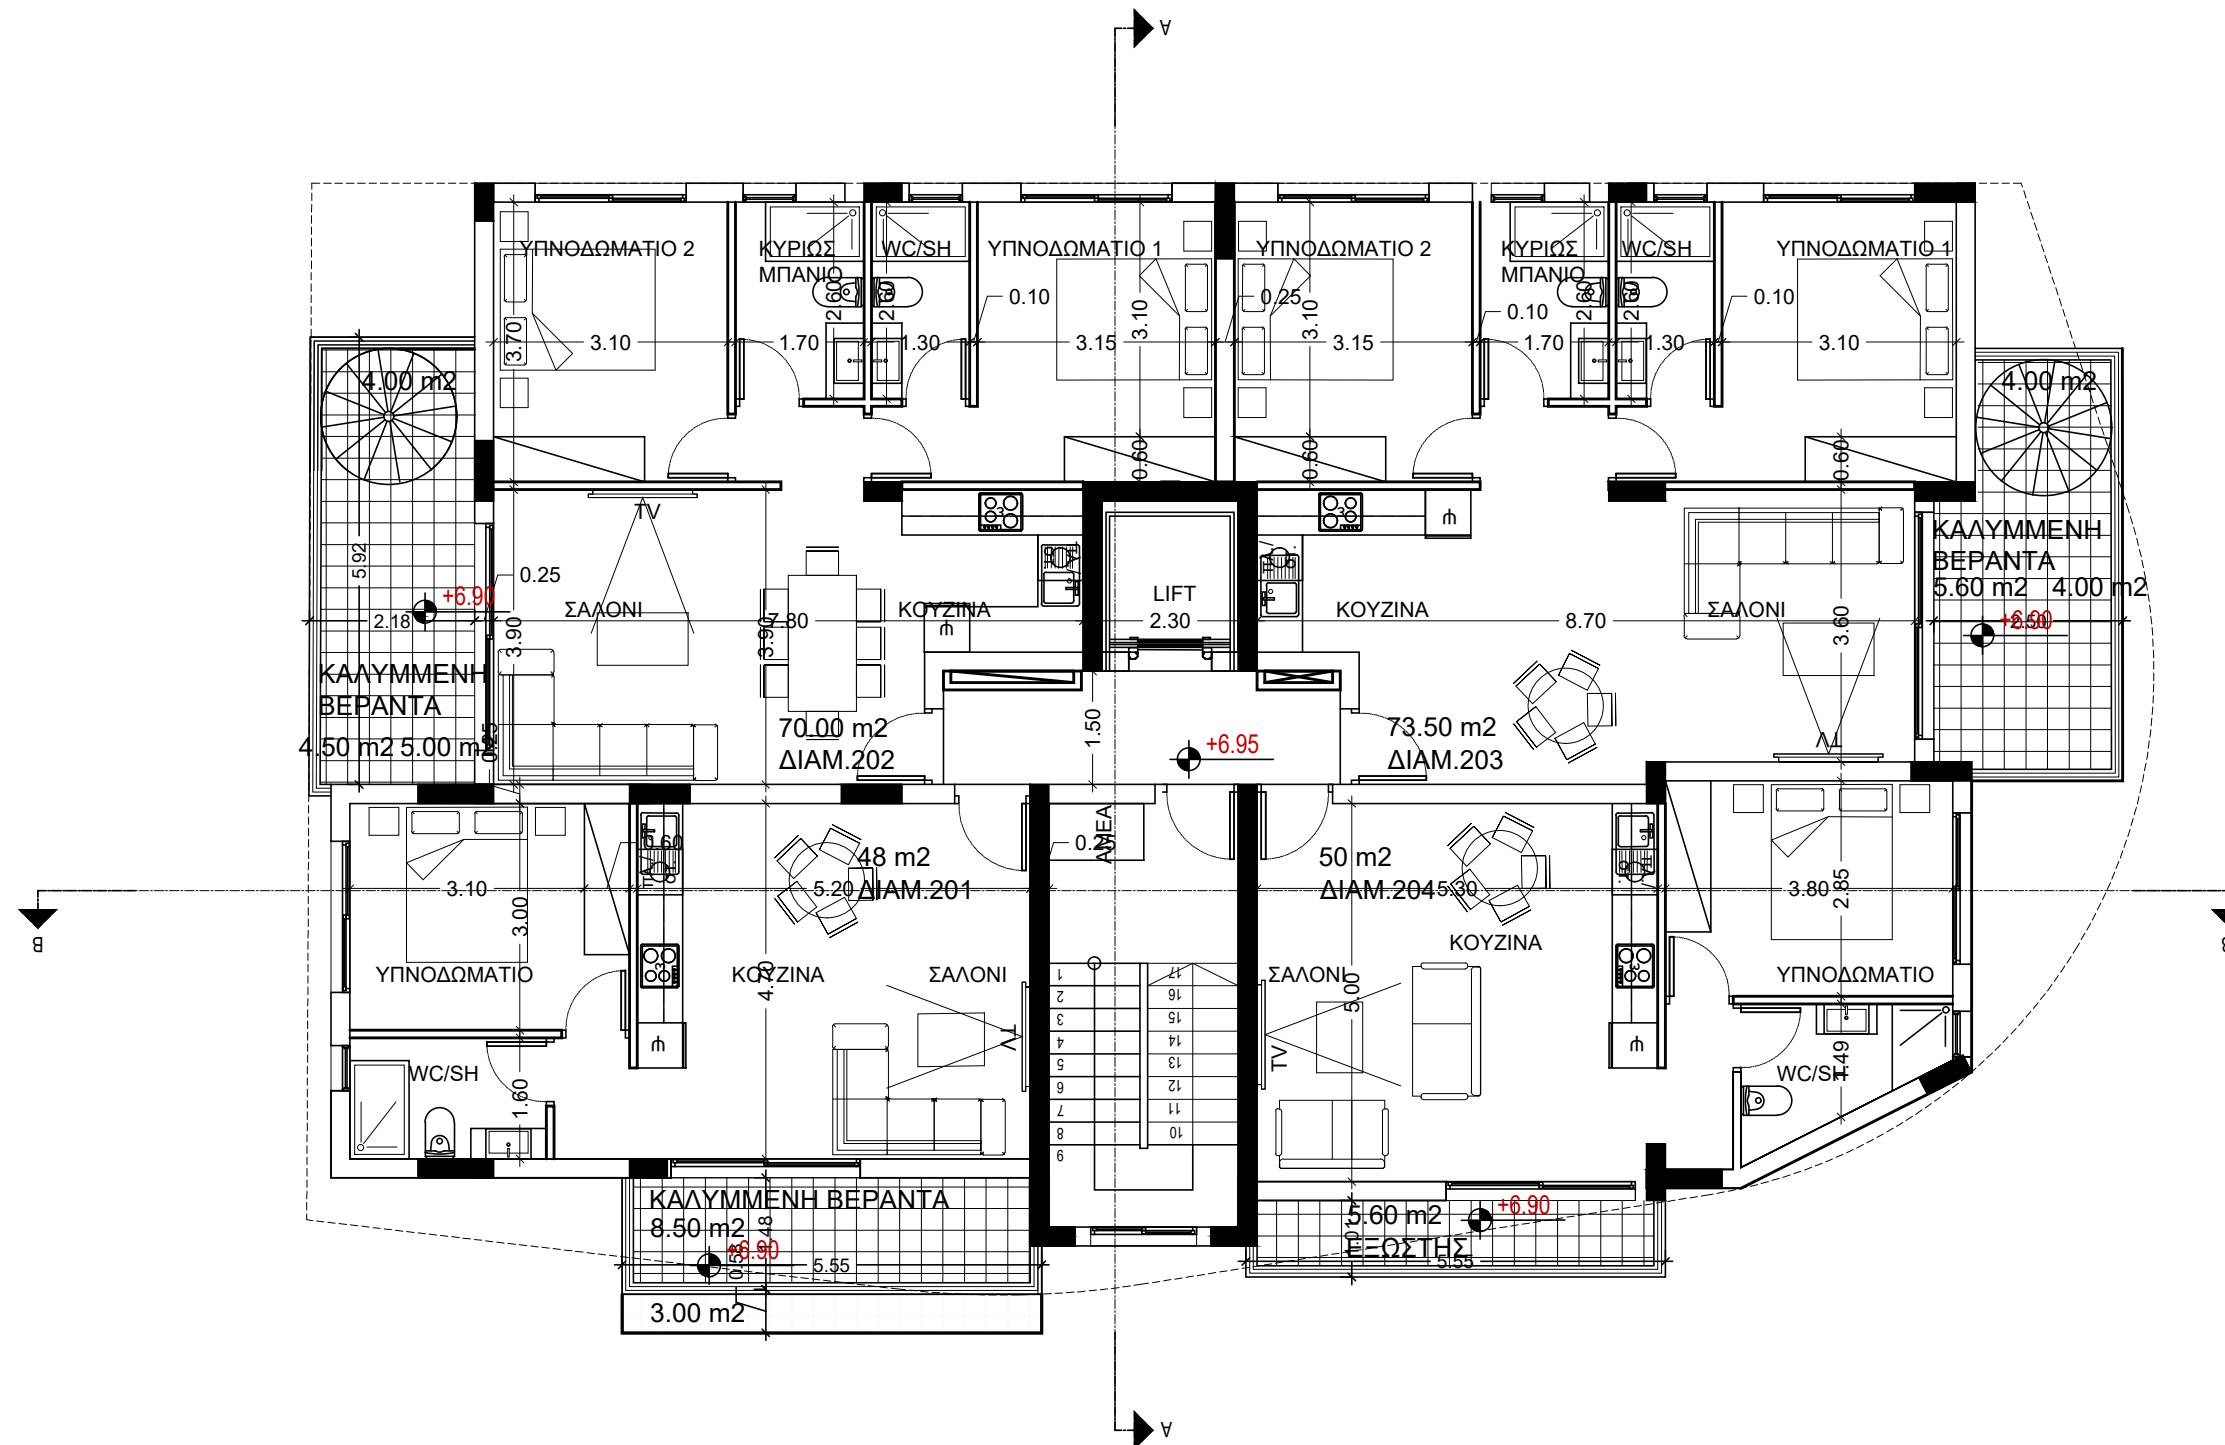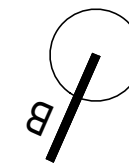

ΚΑΤΟΨΗ 2ΟΥ ΟΡΟΦΟΥ

az
architect

afroditi Zachariou
email: aphrodite.zachariou@mail.com
Tel: 99920624
ETEK RegNo: A169163

Project / Έργο :
3 ΠΟΛΥΚΑΤΟΙΚΙΕΣ
Φ/ΣΧ: 58/06
ΤΕΜΑΧΙΟ: 805
Location / Τοποθεσία:
ΚΟΛΟΣΣΙ

Owners - Ιδιοκτήτες:
Κ.ΚΟΚΟΤΣΙΣ CONSTRUCTORS
& DEVELOPERS

Architects - Engineers
afroditi Zachariou
Bsc & Msc Architect Engineer
Etek Reg. No. 169163



Designed by :
A.Z.

Project No:
Αρ. Έργου:
1. Αναθεωρήσεις
Date - Ημερομηνία :
07
2023

Sheet Title / Τίτλος Σχεδίου :
ΚΑΤΟΨΗ 2ΟΥ ΟΡΟΦΟΥ

Scale - Κλίμακα :
1:100

Sheet No:
Αριθμός Σχεδίου :
Αρ. 03

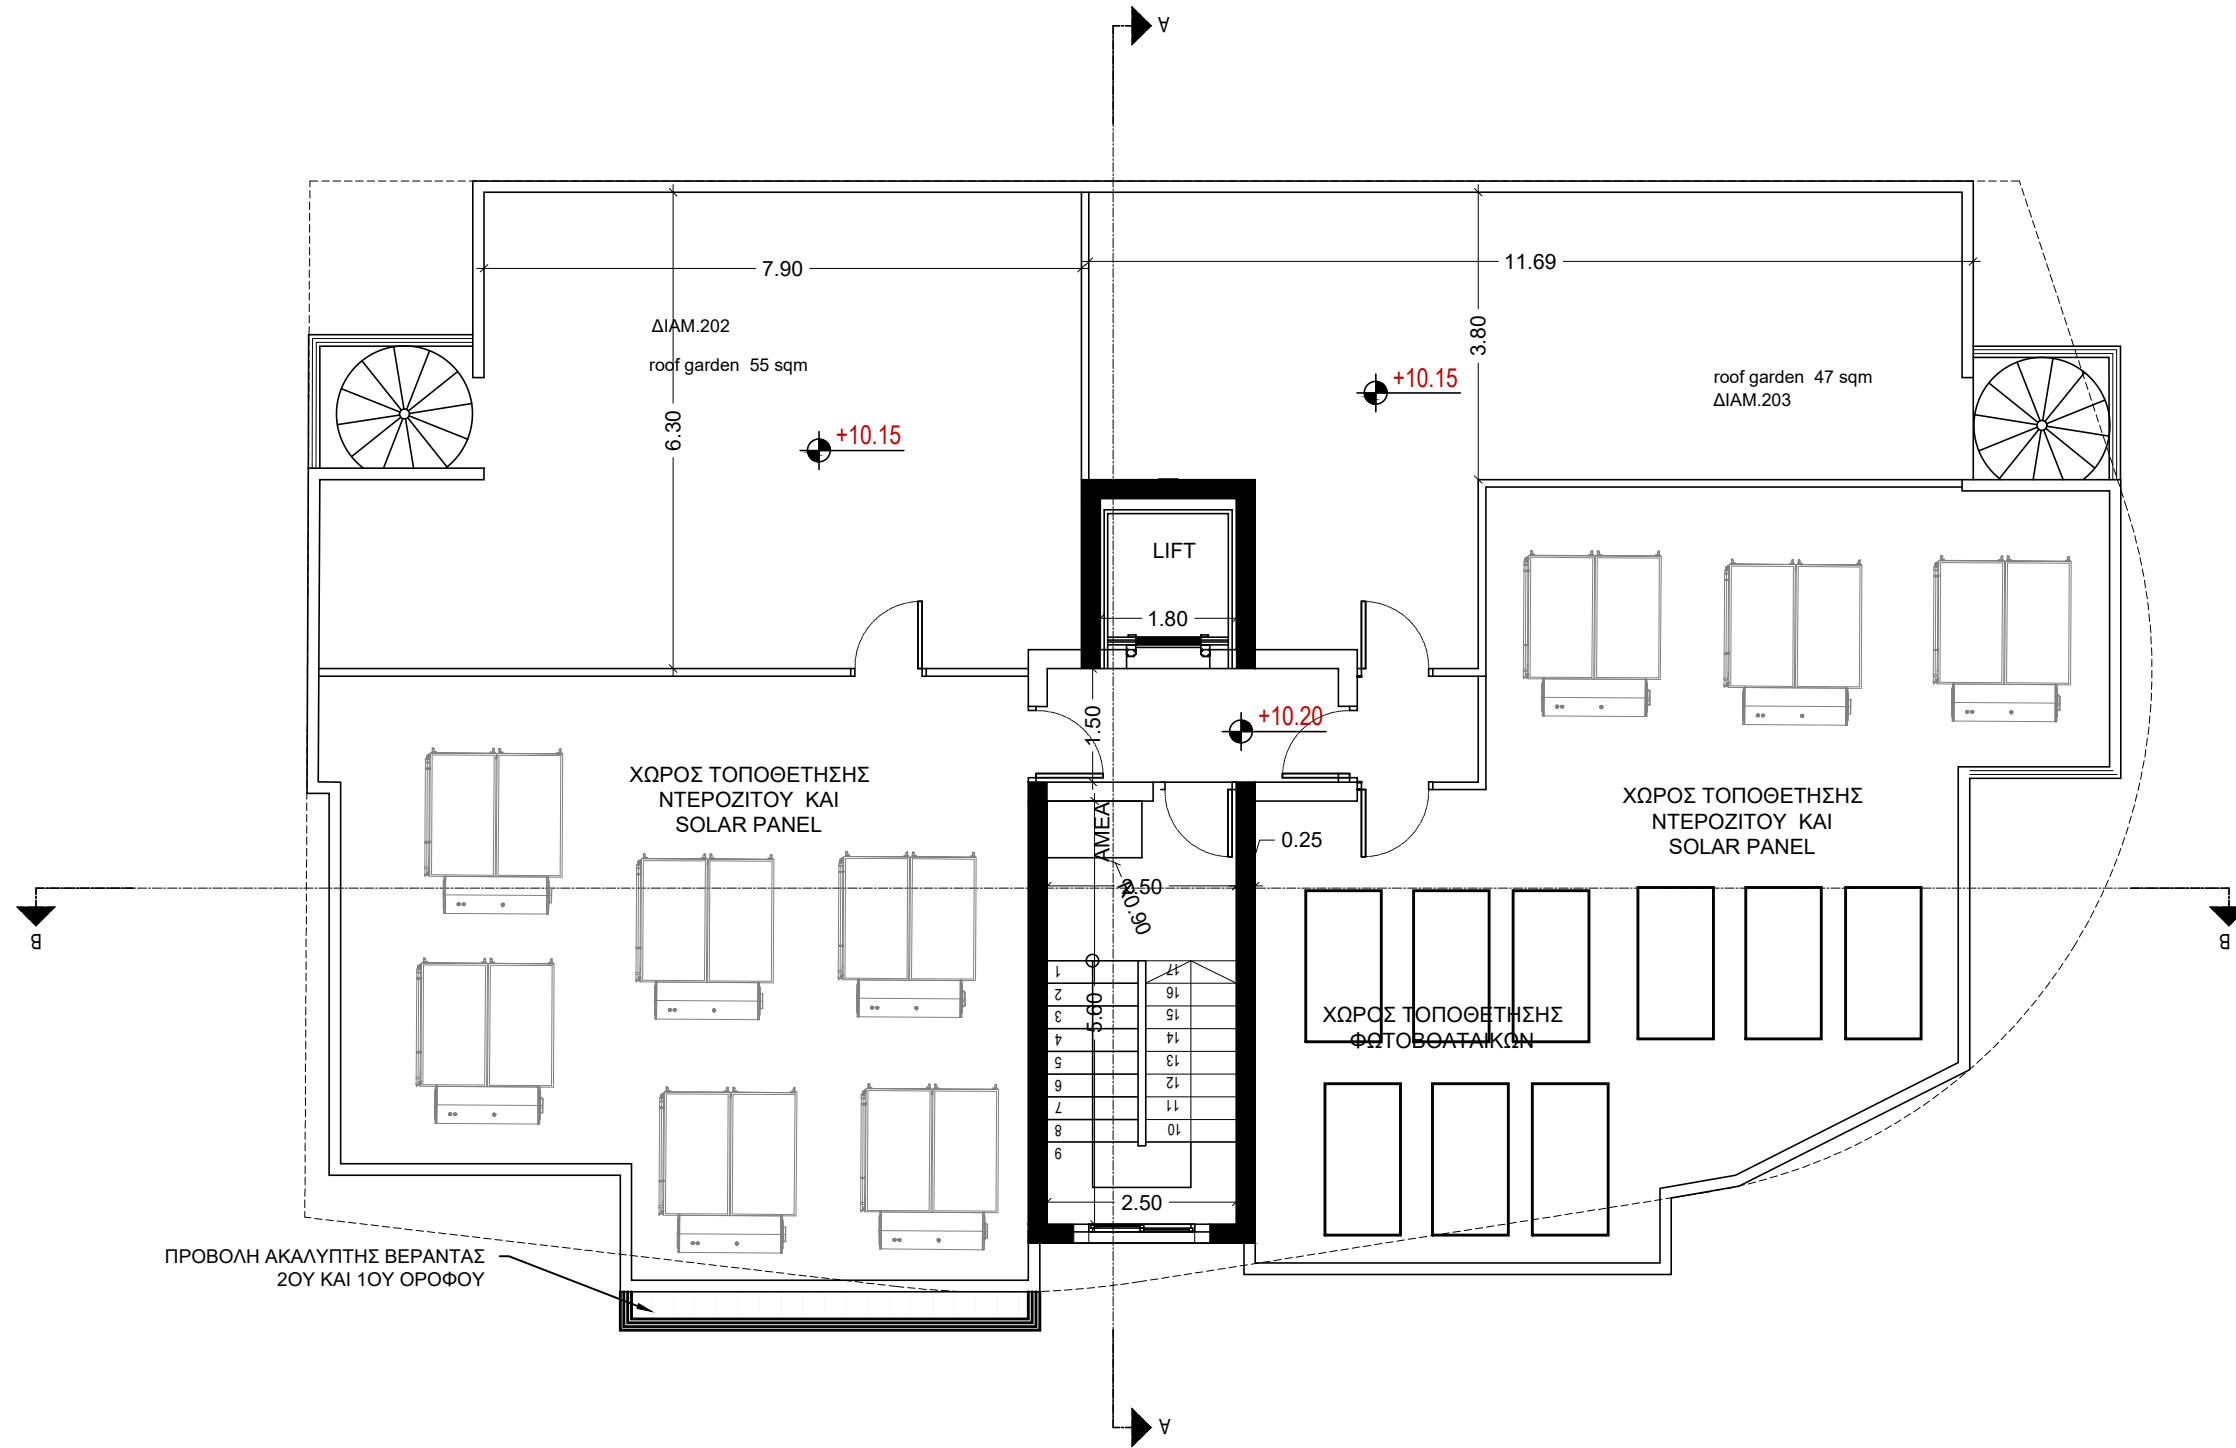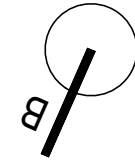

ΚΑΤΟΨΗ ΟΡΟΦΗΣ

az
architect

afroditi zachariou
Bsc & Msc Architect Engineer
Elek Reg. No. 169163

ETEK Reg.No. A169163

Project / Έργο :

3 ΠΟΛΥΚΑΤΟΙΚΙΕΣ
Φ/ΣΧ. 58/06
ΤΕΜΑΧΙΟ: 805

Location / Τοποθεσία:

ΚΟΛΟΣΣΙ

Owners - Ιδιοκτήτες:

Κ.ΚΟΚΟΤΣΙΣ CONSTRUCTORS
& DEVELOPERS

Architects - Μηχανικοί:

afroditi zachariou
Bsc & Msc Architect Engineer
Elek Reg. No. 169163

DESIGNED BY:

AZ

Project No.:

Αρ. Έργου:

1. Αναθεωρήσεις

Date - Ημερομηνία:

07
2023

Sheet Title / Τίτλος Σχεδίου:

ΚΑΤΟΨΗ ΟΡΟΦΗΣ

Scale - Κλίμακα:


1:100

Sheet No.:

Αριθμός Σχεδίου:

Αρ. 04

BLOCK-A

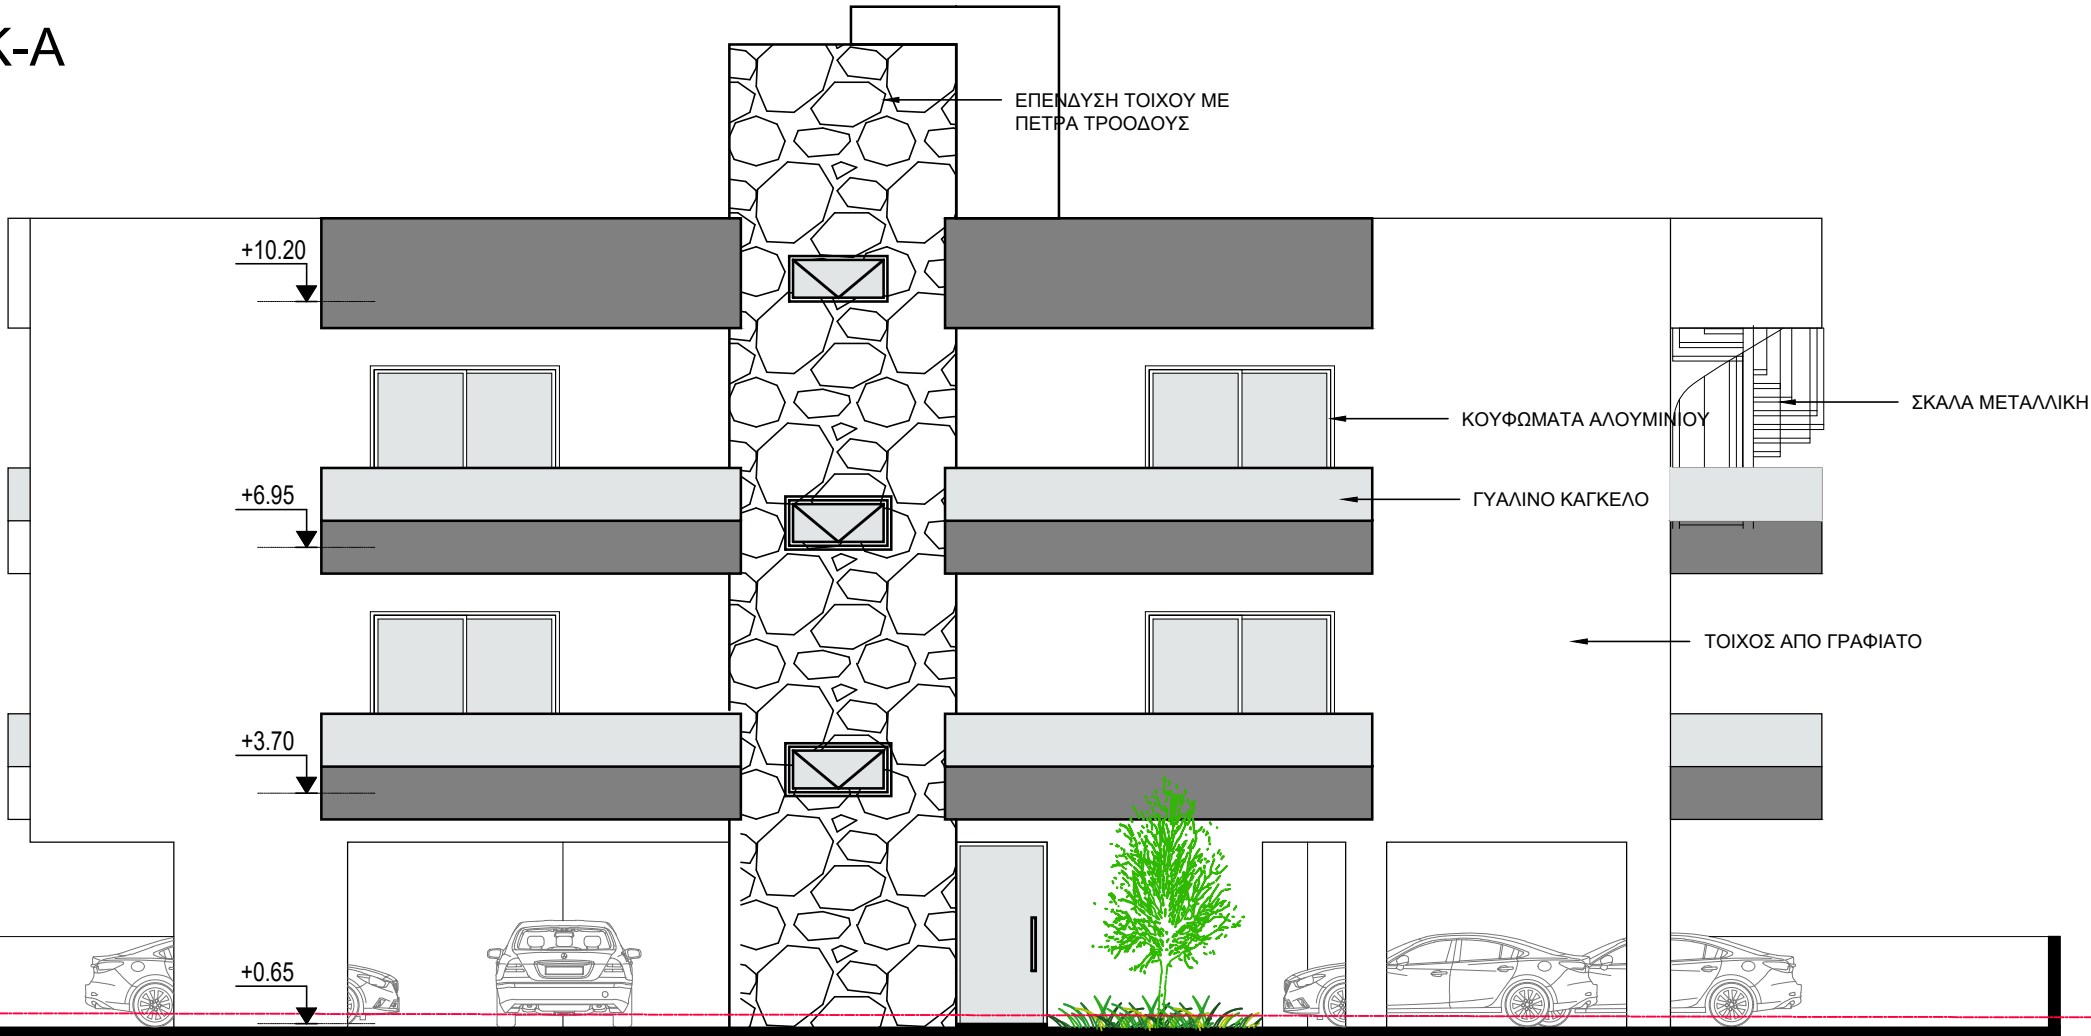

ΠΡΟΣΟΨΗ

az
architect

afroditi zachariou
E-mail: aphrodite.zachariou@mail.com
Tel: 99920624

ETEK Reg.No A169163

Project / Έργο :

3 ΠΟΛΥΚΑΤΟΙΚΙΕΣ
Φ/ΣΧ: 58/06
ΤΕΜΑΧΙΟ: 805

Location / Τοποθεσία:
ΚΟΛΟΣΣΙ

Owners - Ιδιοκτήτες :

K.KOKOTSIS CONSTRUCTORS
& DEVELOPERS

TEM. 1783

afroditi zachariou
Bsc & Msc Architect Engineer
Etek Reg. No. 169163

Architects - Engineers

Designed by :

A.Z

Project No:

Αρ. Έργου:

1. Αναθεωρήσεις

Date - Ημερομηνία :

07

2023

Sheet Title / Τίτλος Σχεδίου :

ΚΑΤΟΨΗ ΟΡΟΦΗΣ

Scale - Κλίμακα :


1:100

Sheet No:

Αριθμός

Σχεδίου :

Αρ. 04

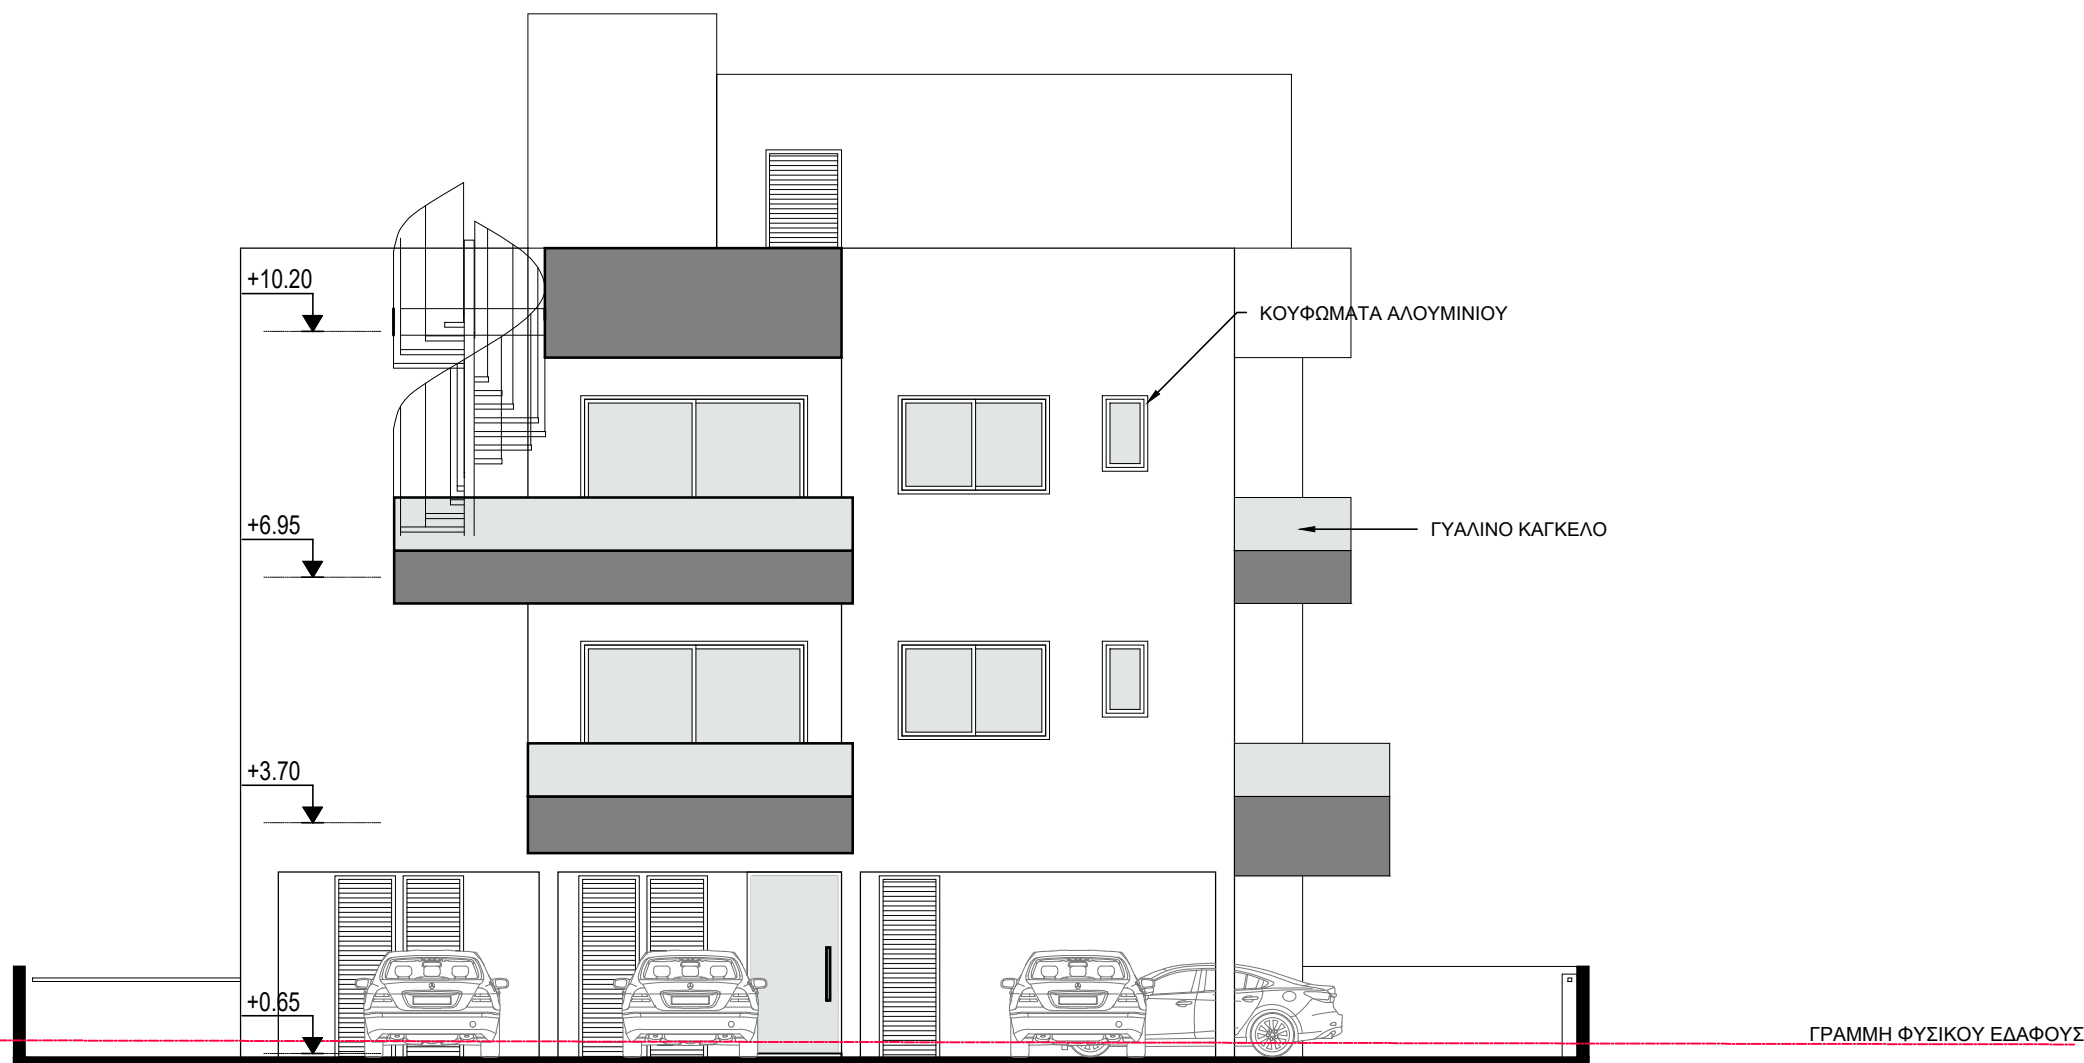

ΑΡΙΣΤΕΡΗ ΠΛΑΓΙΑ ΟΨΗ

az

architect

afroditiZachariou

E-mail:
aphrodite.zachariou@mail.com
Tel: 99920624

Etek Reg.No: A169163

Project / Έργο :

3 ΠΟΛΥΚΑΤΟΙΚΙΕΣ
Φ/ΣΧ: 58/06
ΤΕΜΑΧΙΟ: 805
Location / Τοποθεσία:
ΚΟΛΟΣΣΙ

Owners - Ιδιοκτήτες:

Κ.ΚΟΚΟΤΣΙΣ CONSTRUCTORS
& DEVELOPERS

Architects - Engineers

afroditiZachariou

Bsc & Msc Architect Engineer
Etek Reg. No. 169163

Designed by :

A.Z.

Project No:

Αρ. Έργου:

1. Αναθεωρήσεις

Date - Ημερομ. :

07
2023

Sheet Title / Τίτλος Σχεδίου :


ΚΑΤΟΨΗ ΟΡΟΦΗΣ

Scale - Κλίμακα :

1:100

Sheet No:
Αριθμός
Σχεδίου :

Αρ. 04

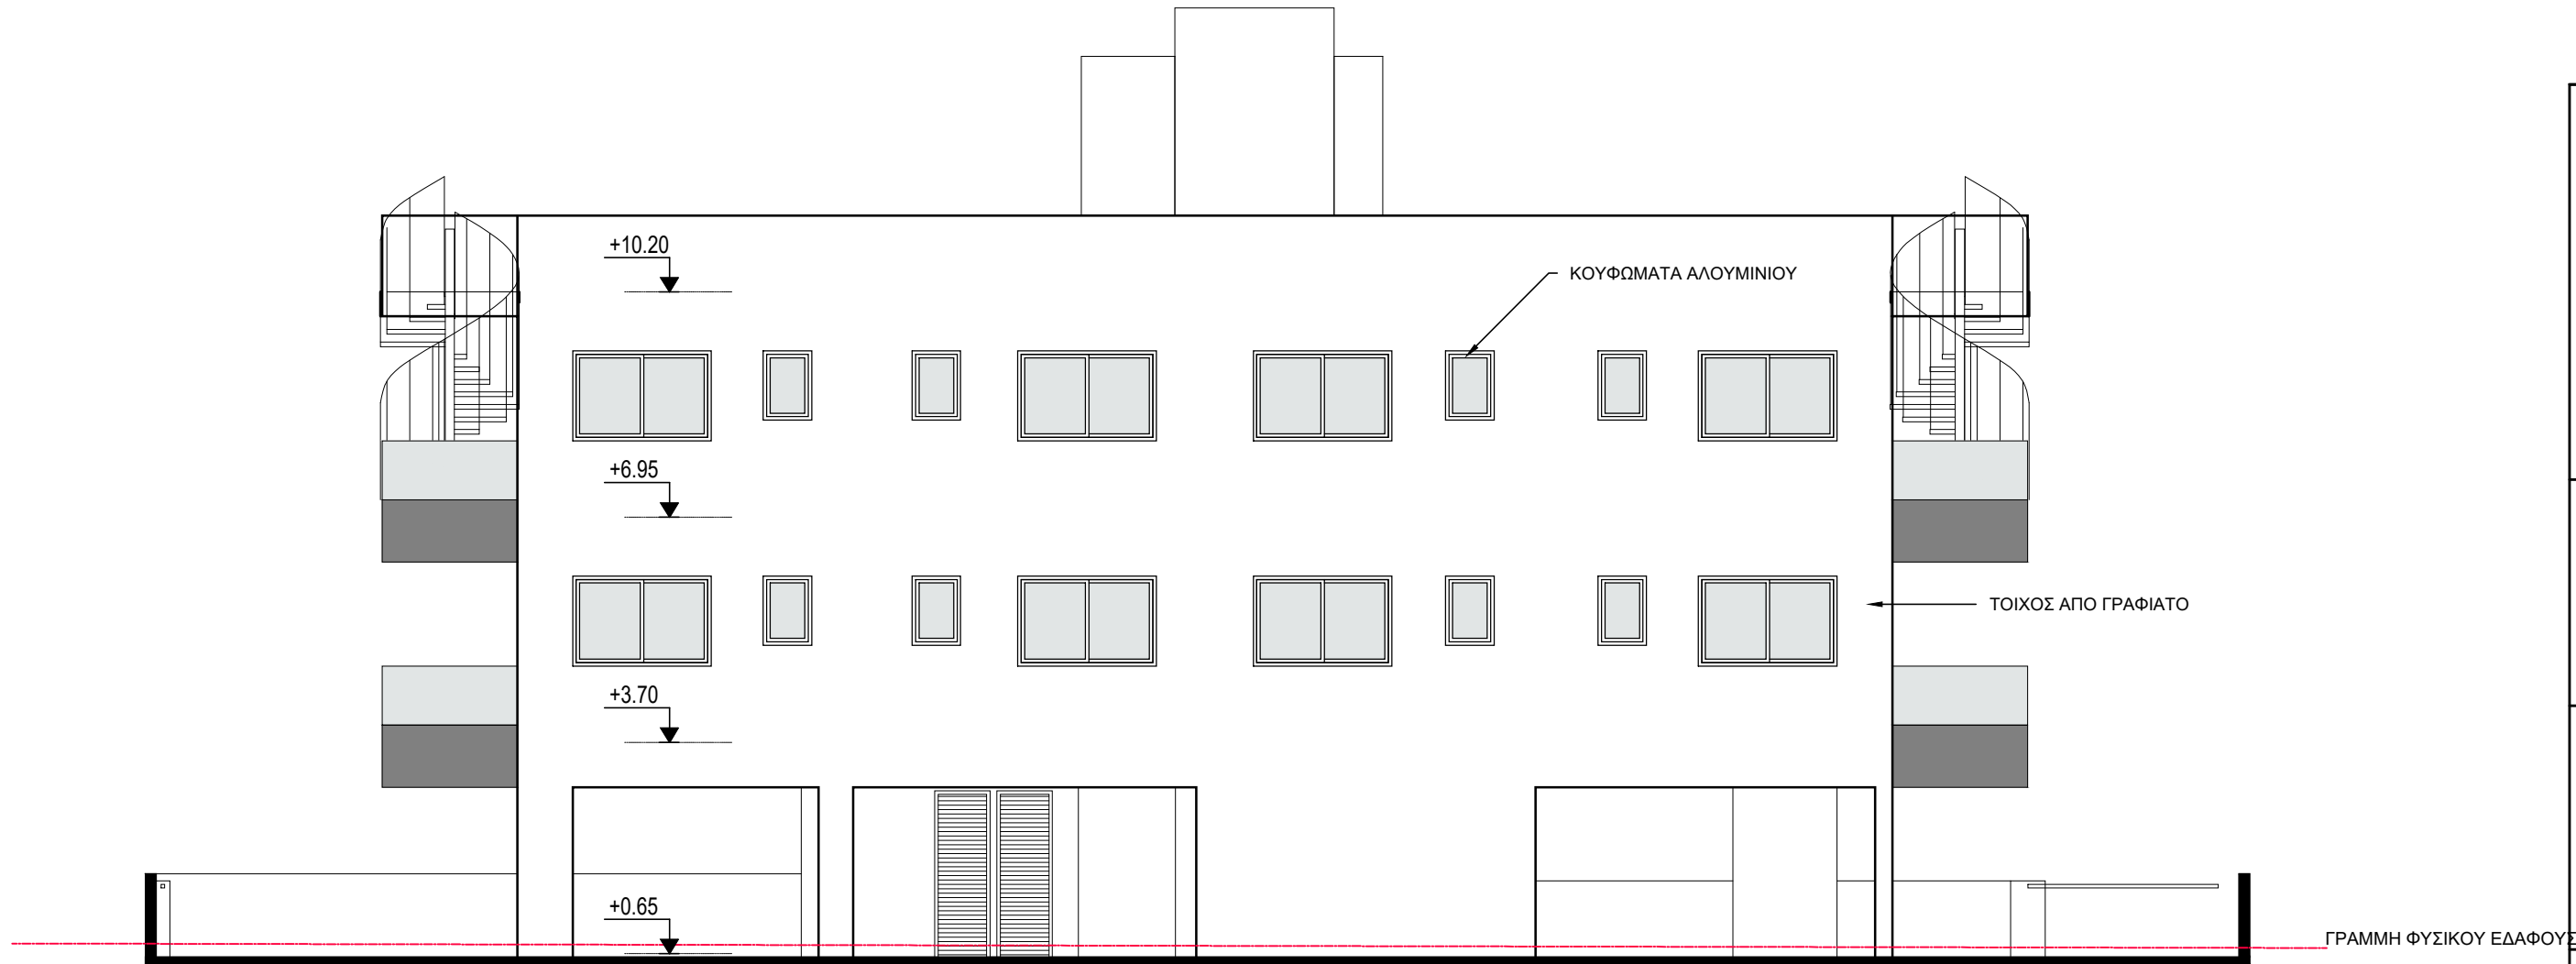

ΠΙΣΩ ΟΨΗ

az
architect

afroditi Zachariou
e-mail:
aphrodite.zachariou@mail.com
Tel: 99920624

Etek Reg.No A169163

Project / Έργο :

3 ΠΟΛΥΚΑΤΟΙΚΙΕΣ
Φ/ΣΧ: 58/06
ΤΕΜΑΧΙΟ: 805

Location / Τοποθεσία:
ΚΟΛΟΣΣΙ

Owners - Ιδιοκτήτες:

Κ.ΚΟΚΟΤΣΙΣ CONSTRUCTORS
& DEVELOPERS

ΤΕΜ. 1783

afroditi Zachariou
Bsc & Msc Architect Engineer
Etek Reg. No. 169163

Architects - Engineers

Designed by :

A.Z

Project No:

Αρ. Έργου:

1. Αναθεωρήσεις

Date - Ημερομηνία :

07

2023

Sheet Title / Τίτλος Σχεδίου :


ΚΑΤΟΨΗ ΟΡΟΦΗΣ

Scale - Κλίμακα :

1:100

Sheet No:
Αριθμός
Σχεδίου:

Αρ. 04

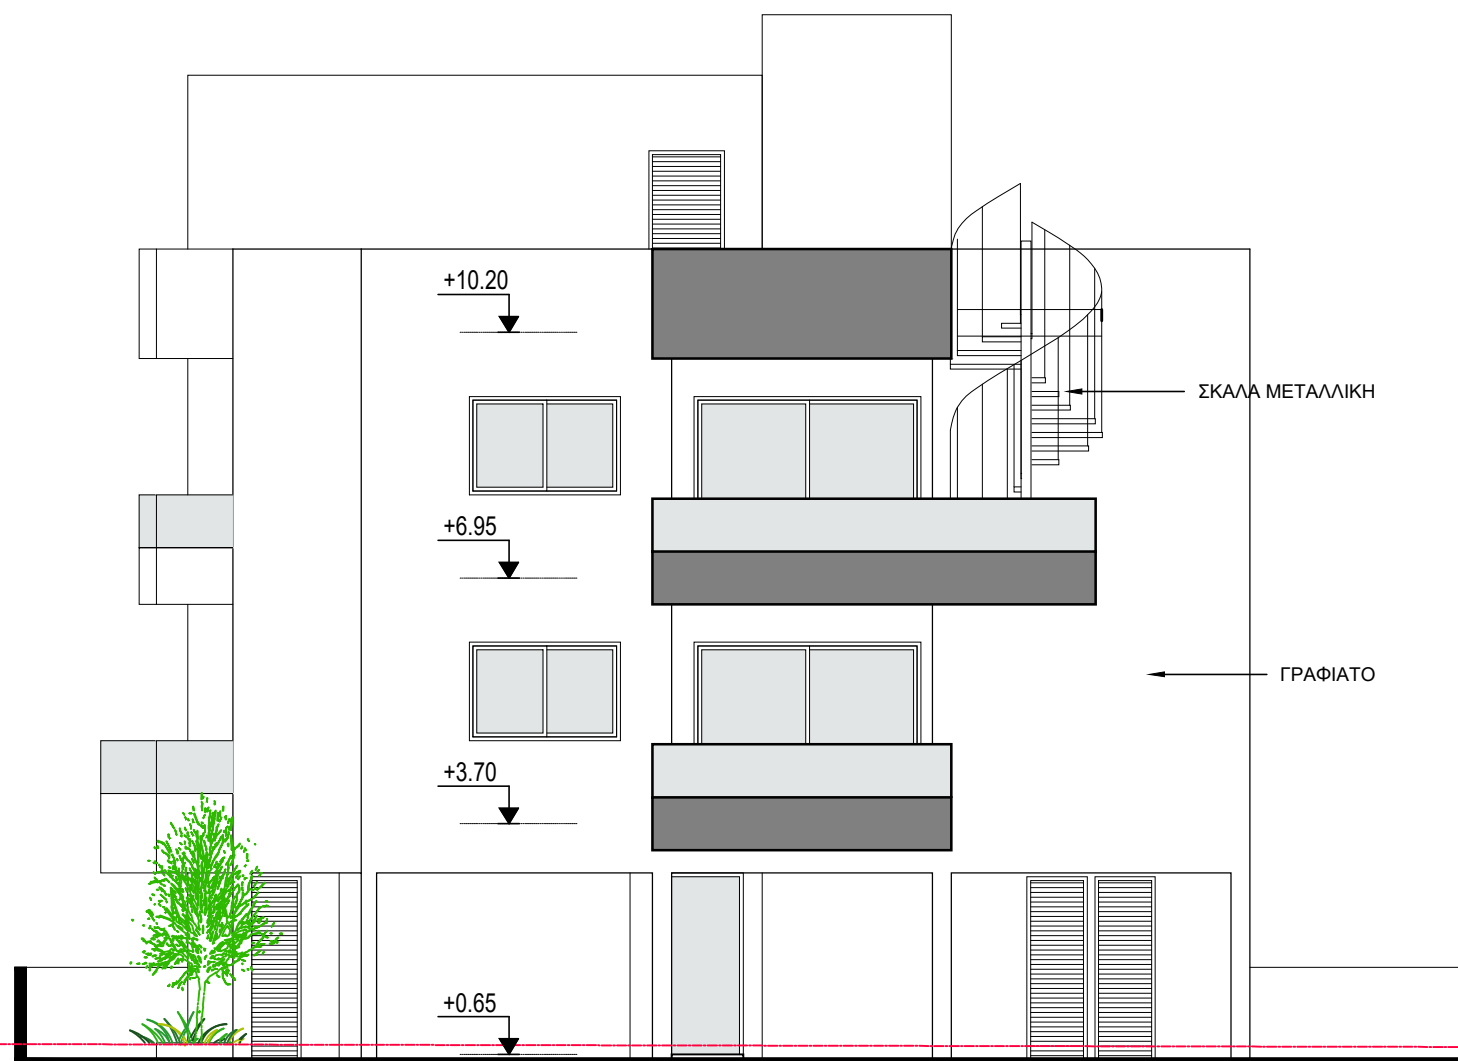

ΔΕΞΙΑ ΠΛΑΓΙΑ ΟΨΗ

az
architect

afroditi Zachariou
e-mail:
aphrodite.zachariou@mail.com
Tel: 99920624

ETEK Reg.No. A169163

Project / Έργο :

3 ΠΟΛΥΚΑΤΟΙΚΙΕΣ
Φ/ΣΧ: 58/06
ΤΕΜΑΧΙΟ: 805

Location / Τοποθεσία:
ΚΟΛΟΣΣΙ

Owners - Ιδιοκτήτες:

Κ.ΚΟΚΟΤΣΙΣ CONSTRUCTORS
& DEVELOPERS

TEM 4783

afroditi Zachariou
Bsc & Msc Architect Engineer
Elek Reg. No. 169163

Architects - Engineers

Designed by :

AZ

Project No.:

Αρ. Έργου:

1. Αναθεωρήσεις

Date - Ημερομ. :

07

2023


Sheet Title / Τίτλος Σχεδίου :

ΚΑΤΟΨΗ ΟΡΟΦΗΣ

Scale - Κλίμακα : 1:100

Sheet No.
Αριθμός
Σχεδίου :

Αρ. 04

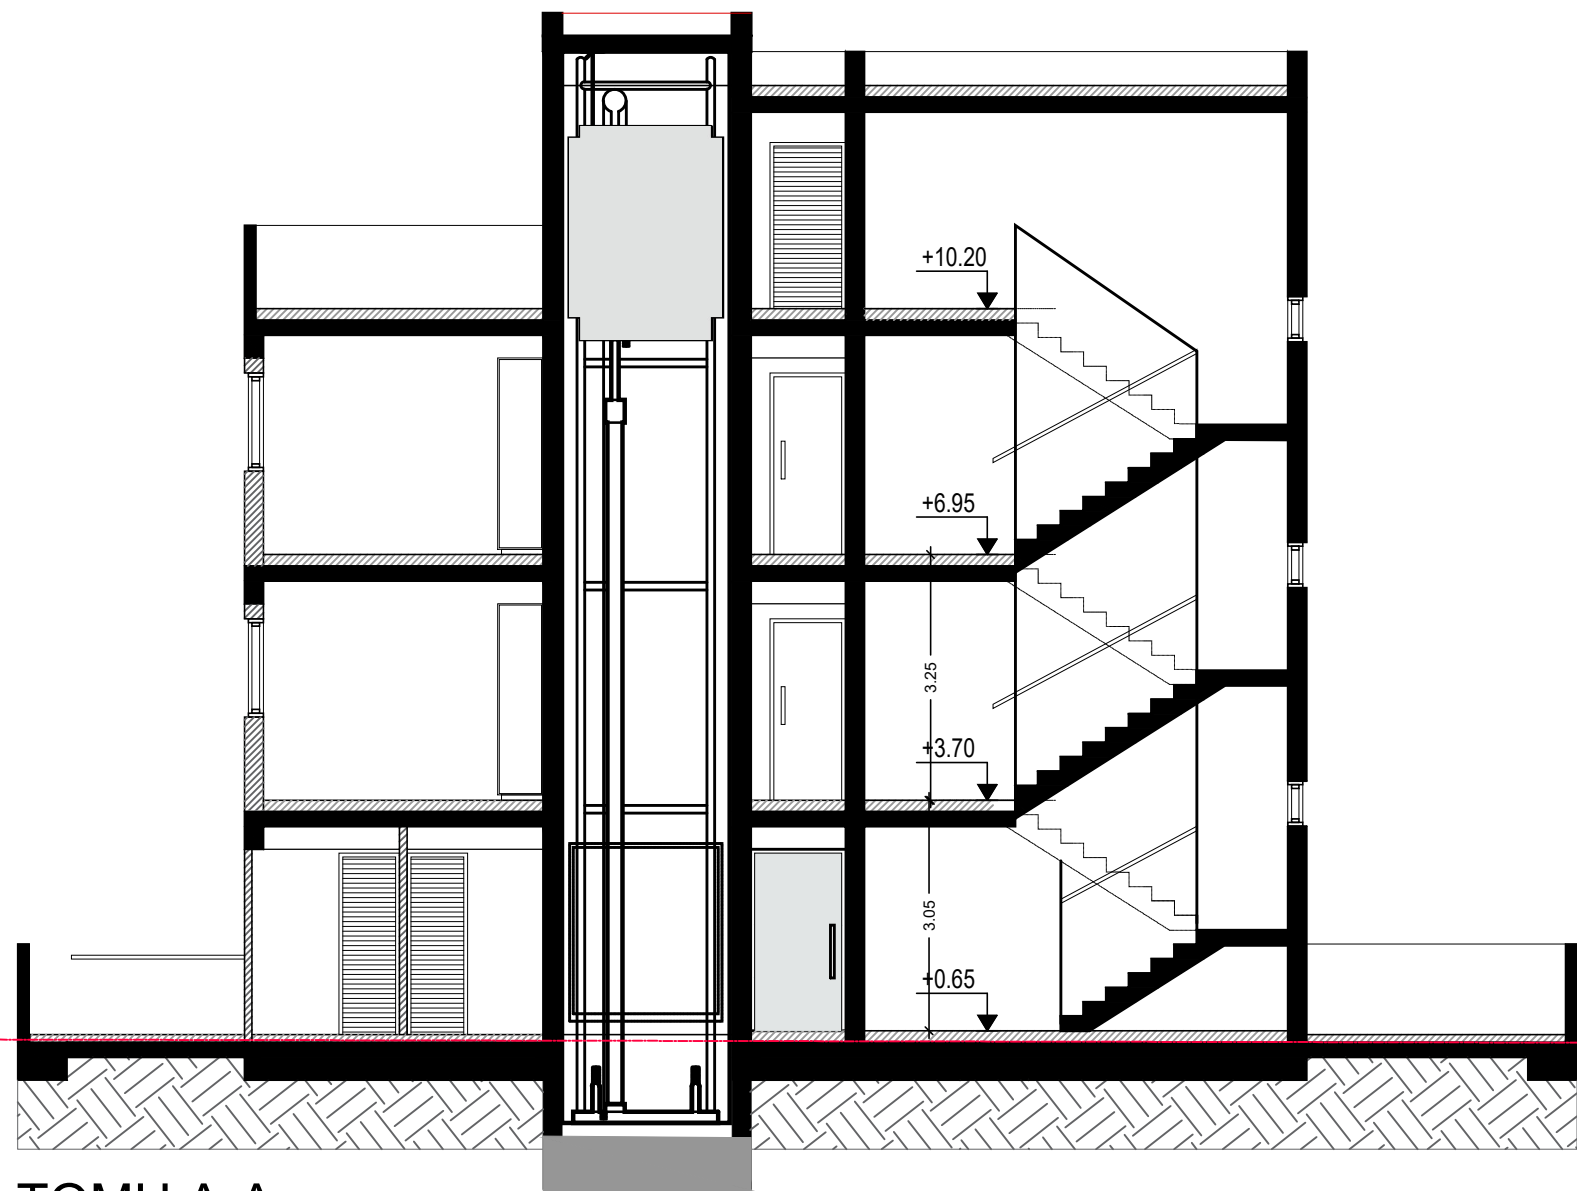

TOMH A-A

az
architect

Aphrodite Zachariou
architect
aphrodite.zachariou@mail.com
Tel: 99920624

ETEK Reg.No. A169163

Project / Έργο :

3 ΠΟΛΥΚΑΤΟΙΚΙΕΣ
Φ/ΣΧ: 58/06
ΤΕΜΑΧΙΟ: 805

Location / Τοποθεσία:
ΚΟΛΟΣΣΙ

Owners - Ιδιοκτήτες:

K.KOKOTSIS CONSTRUCTORS
& DEVELOPERS

TEM 1783

Aphrodite Zachariou
Bsc & Msc Architect Engineer
Elek Reg. No. 169163

Architects - Engineers

Designed by :

A.Z

Project No:

Ap. Έργου:

1. Αναθεωρήσεις

Date - Ημερομηνία :

07

2023


Sheet Title / Τίτλος Σχεδίου :

ΚΑΤΟΨΗ ΟΡΟΦΗΣ

Scale - Κλίμακα : 1:100

Sheet No:
Αριθμός
Σχεδίου :

Ap. 04

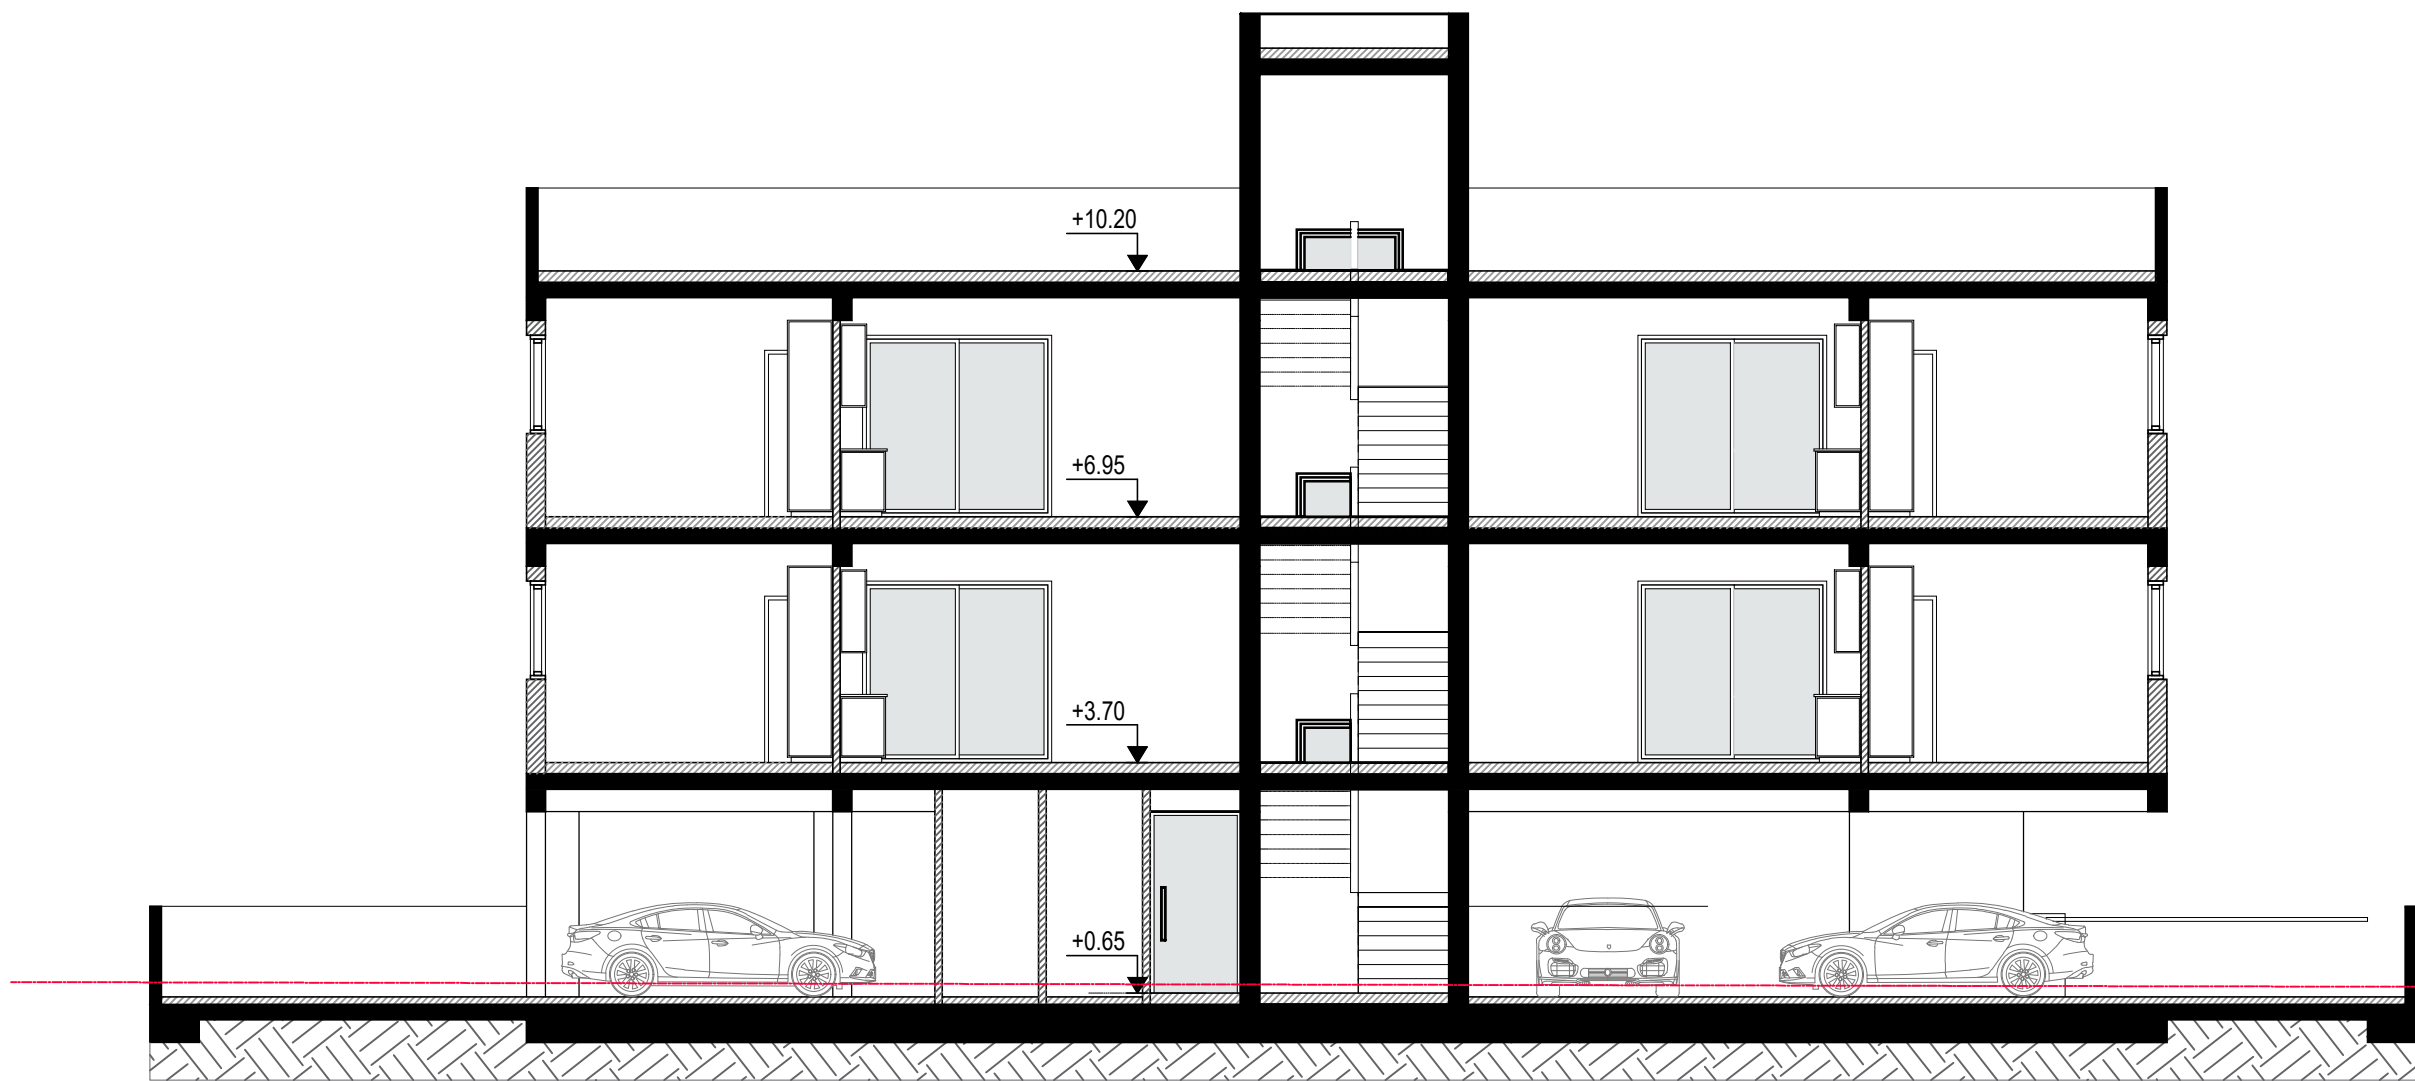

TOMH B-B

az
architect

afroditi Zachariou
E-mail:
aphrodite.zachariou@mail.com
Tel: 99920624

Etek Reg.No. A169163

Project / Έργο :

3 ΠΟΛΥΚΑΤΟΙΚΙΕΣ
Φ/ΣΧ: 58/06
ΤΕΜΑΧΙΟ: 805

Location / Τοποθεσία:
ΚΟΛΟΣΣΙ

Owners - Ιδιοκτήτες:

Κ.ΚΟΚΟΤΣΙΣ CONSTRUCTORS
& DEVELOPERS

ΤΕΜ. 1782

afroditi Zachariou
Bsc & Msc Architect Engineer
Etek Reg. No. 169163

ΓΡΑΜΜΗ ΦΥΣΙΚΟΥ ΕΠΙΛΟΓΟΥ

Designed by :

A.Z.

Project No.:

Αρ. Έργου:

1. Αναθεωρήσεις

Date - Ημερομ. :

07

2023

Sheet Title / Τίτλος Σχεδίου :

ΚΑΤΟΨΗ ΟΡΟΦΗΣ

Scale - Κλίμακα :

1:100

Sheet No.:

Αριθμός

Σχεδίου :

Αρ. 04