



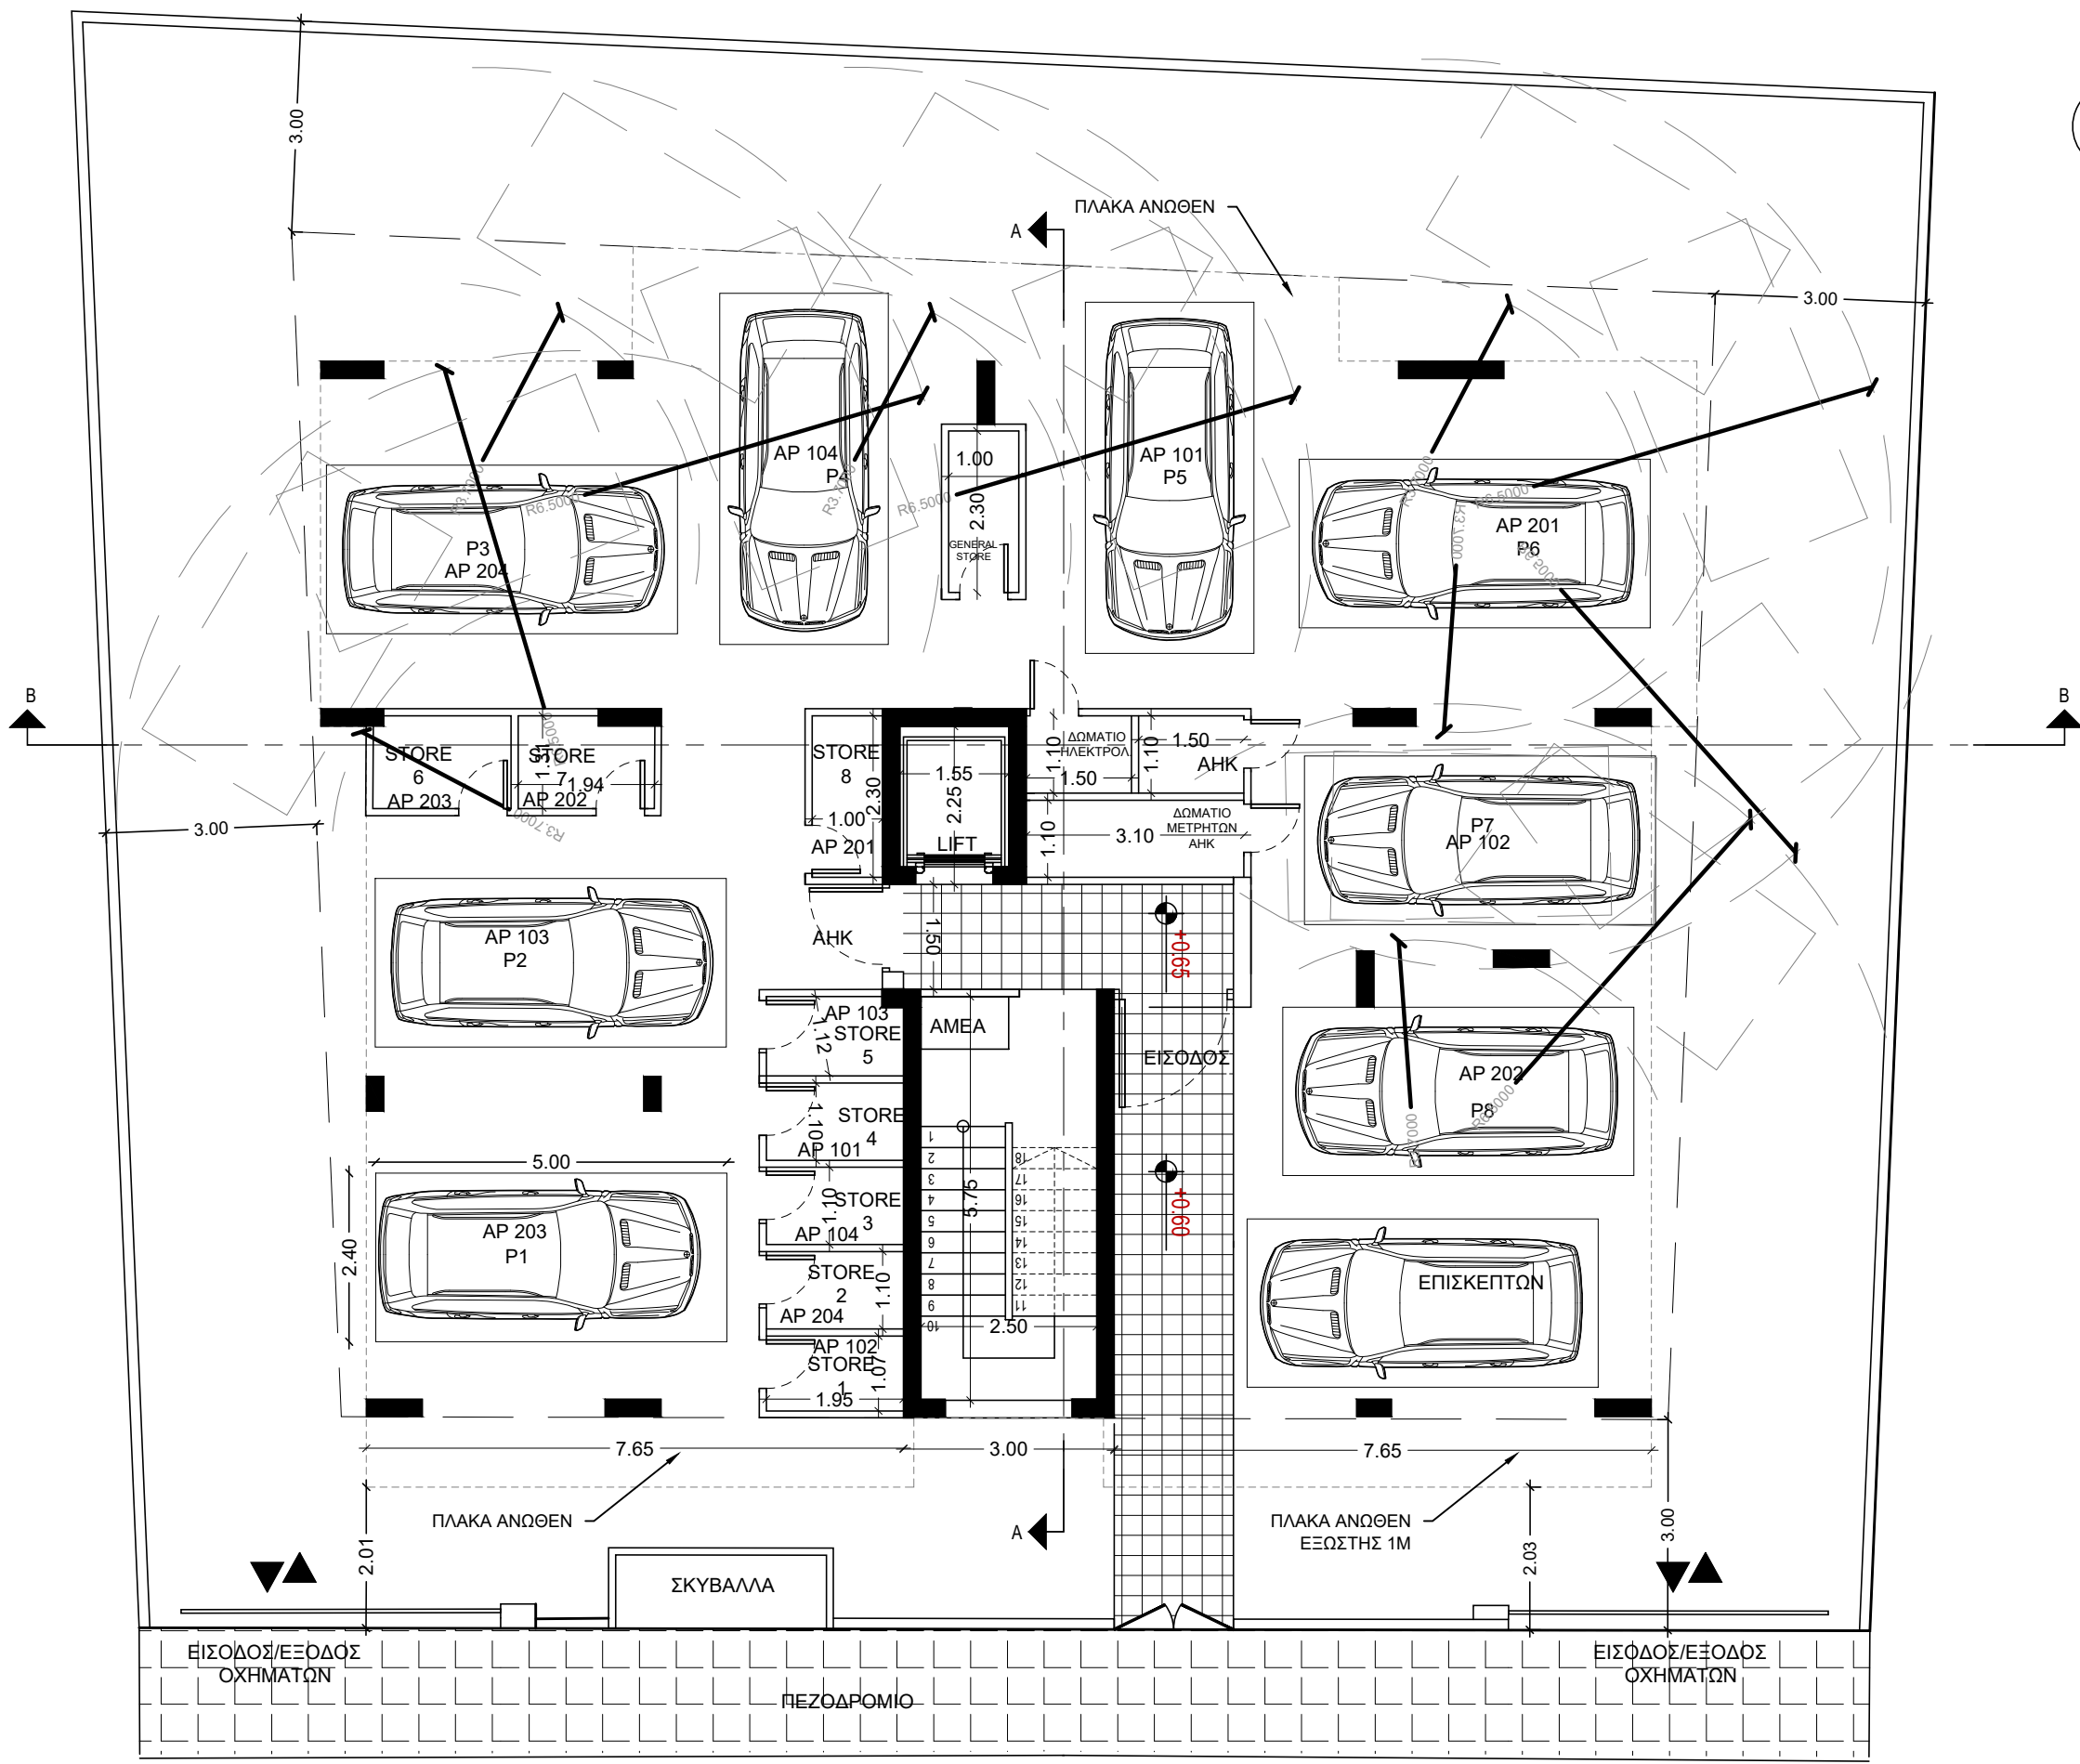

CHRISTOS TSOUNTAS
 ARCHITECT-ENGINEER
 Reg.No: 193415
 Address: Αιόλου 4, Flat 101, P.O. Box 1018
 Contact Info: +35799525320

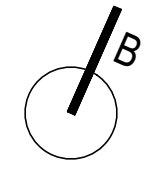

ΚΑΤΟΨΗ ΙΣΟΓΕΙΟΥ

ΣΗΜΕΙΩΣΕΙΣ/ΠΑΡΑΤΗΡΗΣΕΙΣ:

ΠΡΟΤΕΙΝΟΜΕΝΟ ΥΨΟΜΕΤΡΟ
 ΥΨΙΣΤΑΜΕΝΟ ΥΨΟΜΕΤΡΟ

	Γρασίδι
	Κεραμικό
	Πλάκες Οροφών
π.π.	Πλυντήριο Πιάτων
π.ρ./στ.ρ.	Πλυντήριο & Στεγνωτήριο Ρούχων
φ. m/w.	Φούρνος/ Microwave
ε.	Εστία
Υδρ.	Υδρορροή

Α/Α	ΠΕΡΙΓΡΑΦΗ	ΑΠΟ	ΗΜΕΡΟΜΗΝΙΑ

ΑΡΧΙΤΕΚΤΟΝΑΣ:	ΣΧΕΔΙΑΣΗ:
ΧΡΙΣΤΟΣ ΤΣΟΥΝΤΑΣ	Χ.Τ

ΙΔΙΟΚΤΗΣΙΑ:	ΤΟΠΟΘΕΣΙΑ:
Κ.ΚΟΚΟΤΣΙΣ CONSTRUCTORS & DEVELOPERS	ΛΕΜΕΣΟΣ ΚΟΛΟΣΣΙ

ΤΙΤΛΟΣ ΕΡΓΟΥ:	ΚΛΙΜΑΚΑ:	ΑΡ. ΕΡΓΟΥ:
ΠΟΛΥΚΑΤΟΙΚΙΑ 8 ΔΙΑΜΕΡΙΣΜΑΤΩΝ	1:100	

ΤΙΤΛΟΣ ΣΧΕΔΙΟΥ:	ΑΡ. ΣΧΕΔΙΟΥ:
ΚΑΤΟΨΗ ΙΣΟΓΕΙΟΥ	ΑΡΧ- 01


ΣΦΡΑΓΙΔΑ / ΥΠΟΓΡΑΦΗ:



CHRISTOS TSOUNTAS
ARCHITECT-ENGINEER
Reg.No: 193415
Address: Αιόλου 4, Flat 101, P.O. Box 10101
Contact info: +35799525320

ΣΗΜΕΙΩΣΕΙΣ/ΠΑΡΑΤΗΡΗΣΕΙΣ:

ΠΡΟΤΕΙΝΟΜΕΝΟ ΥΨΟΜΕΤΡΟ
ΥΦΙΣΤΑΜΕΝΟ ΥΨΟΜΕΤΡΟ

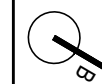

	Γρασίδι
	Κεραμικό
	Πλάκες Οροφών
π.π.	Πλυντήριο Πιάτων
π.ρ./στ.ρ.	Πλυντήριο & Στεγνωτήριο Ρούχων
φ. m/w.	Φούρνος/ Microwave
ε.	Εστία
Υδρ.	Υδρορροή

A/A	ΠΕΡΙΓΡΑΦΗ	ΑΠΟ	ΗΜΕΡΟΜΗΝΙΑ


ΑΡΧΙΤΕΚΤΟΝΑΣ:	ΣΧΕΔΙΑΣΗ:
ΧΡΙΣΤΟΣ ΤΣΟΥΝΤΑΣ	Χ.Τ

ΙΔΙΟΚΤΗΣΙΑ:	ΤΟΠΟΘΕΣΙΑ:
Κ.ΚΟΚΟΤΣΙΣ CONSTRUCTORS & DEVELOPERS	ΛΕΜΕΣΟΣ ΚΟΛΟΣΣΙ

ΤΙΤΛΟΣ ΕΡΓΟΥ:	ΚΛΙΜΑΚΑ:	ΑΡ. ΕΡΓΟΥ:
ΠΟΛΥΚΑΤΟΙΚΙΑ 8 ΔΙΑΜΕΡΙΣΜΑΤΩΝ	1:100	

ΤΙΤΛΟΣ ΣΧΕΔΙΟΥ:	ΑΡ. ΣΧΕΔΙΟΥ:
ΚΑΤΟΨΗ 1ΟΥ ΟΡΟΦΟΥ	ΑΡΧ- 02

ΣΦΡΑΓΙΔΑ / ΥΠΟΓΡΑΦΗ:

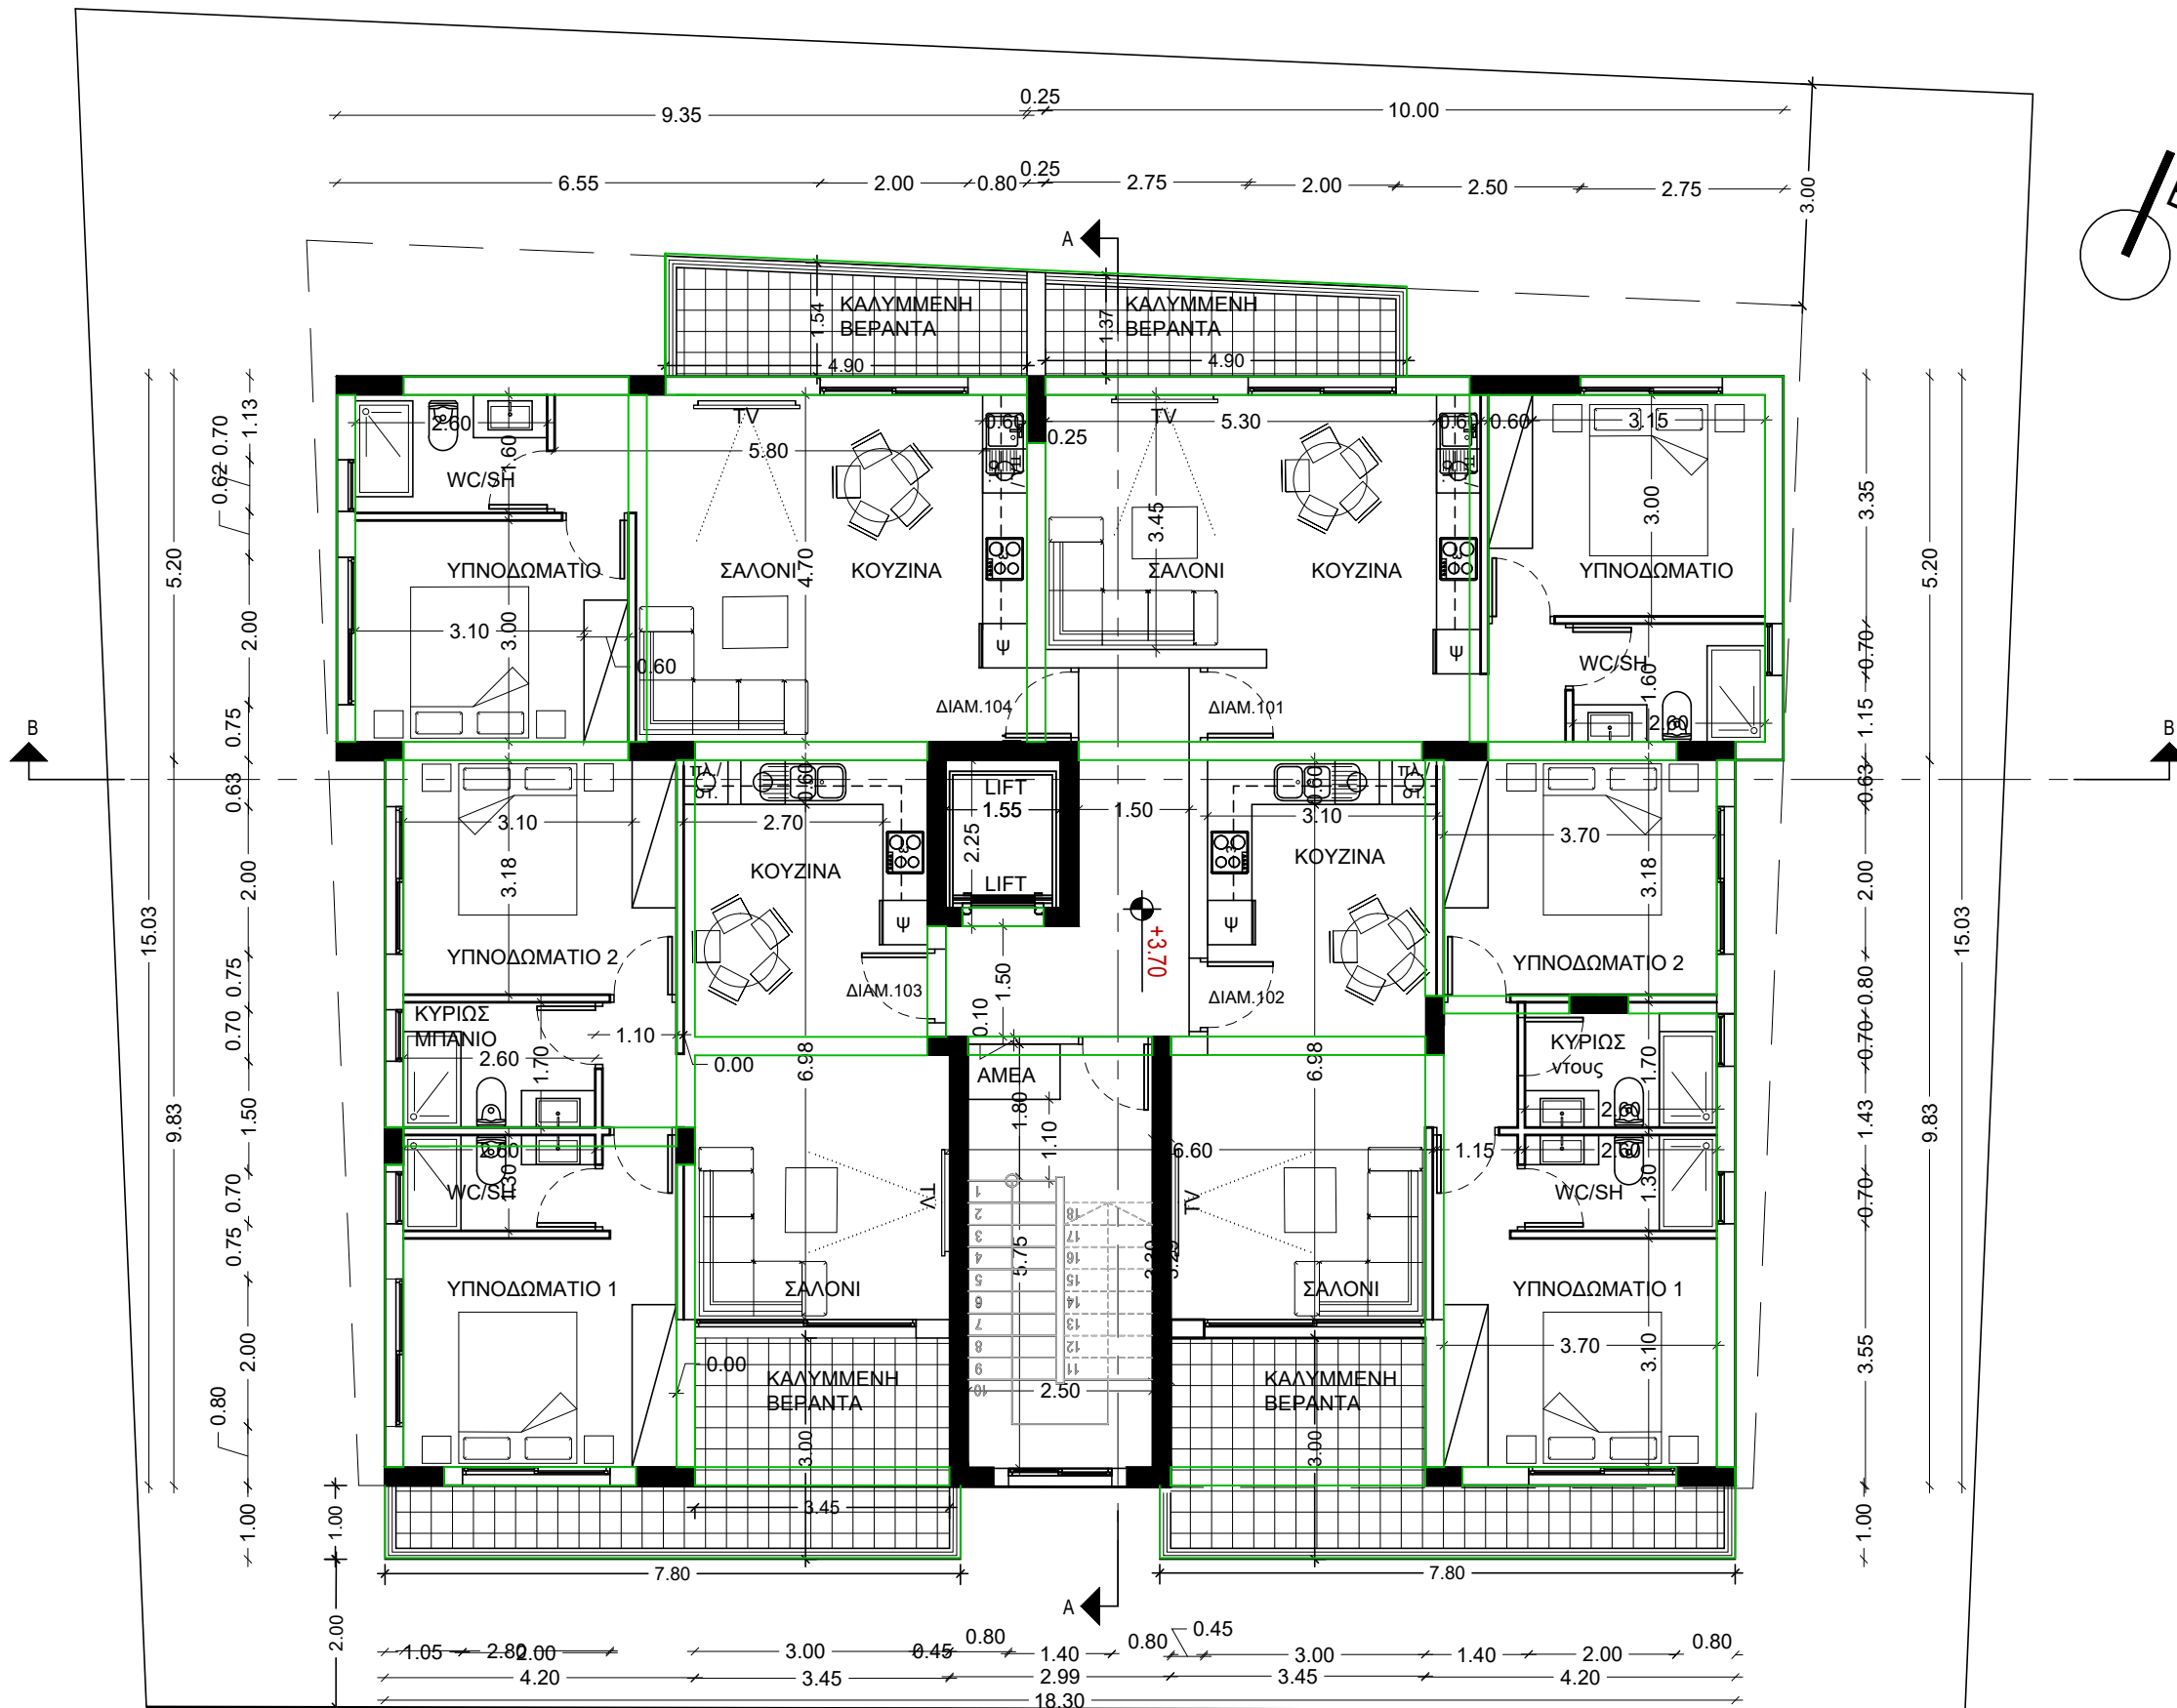

ΚΑΤΟΨΗ 1ου ΟΡΟΦΟΥ



CHRISTOS TSOUNTAS
ARCHITECT-ENGINEER
Reg.No: 193415
Address: Αιόλου 4, Flat 101, P.O. Box 10101
Contact info: +35799525320

ΣΗΜΕΙΩΣΕΙΣ/ΠΑΡΑΤΗΡΗΣΕΙΣ:

ΠΡΟΤΕΙΝΟΜΕΝΟ ΥΨΟΜΕΤΡΟ
ΥΦΙΣΤΑΜΕΝΟ ΥΨΟΜΕΤΡΟ



	Γρασίδι
	Κεραμικό
	Πλάκες Οροφών
π.π.	Πλυντήριο Πιάτων
π.ρ./στ.ρ.	Πλυντήριο & Στεγνωτήριο Ρούχων
φ. m/w.	Φούρνος/ Microwave
ε.	Εστία
Υδρ.	Υδρορροή

A/A	ΠΕΡΙΓΡΑΦΗ	ΑΠΟ	ΗΜΕΡΟΜΗΝΙΑ


ΑΡΧΙΤΕΚΤΟΝΑΣ:	ΣΧΕΔΙΑΣΗ:
ΧΡΙΣΤΟΣ ΤΣΟΥΝΤΑΣ	Χ.Τ

ΙΔΙΟΚΤΗΣΙΑ:	ΤΟΠΟΘΕΣΙΑ:
Κ.ΚΟΚΟΤΣΙΣ CONSTRUCTORS & DEVELOPERS	ΛΕΜΕΣΟΣ ΚΟΛΟΣΣΙ

ΤΙΤΛΟΣ ΕΡΓΟΥ:	ΚΛΙΜΑΚΑ:	ΑΡ. ΕΡΓΟΥ:
ΠΟΛΥΚΑΤΟΙΚΙΑ 8 ΔΙΑΜΕΡΙΣΜΑΤΩΝ	1:100	

ΤΙΤΛΟΣ ΣΧΕΔΙΟΥ:	ΑΡ. ΣΧΕΔΙΟΥ:
ΚΑΤΟΨΗ 2ΟΥ ΟΡΟΦΟΥ	ΑΡΧ- 03



ΣΦΡΑΓΙΔΑ / ΥΠΟΓΡΑΦΗ:

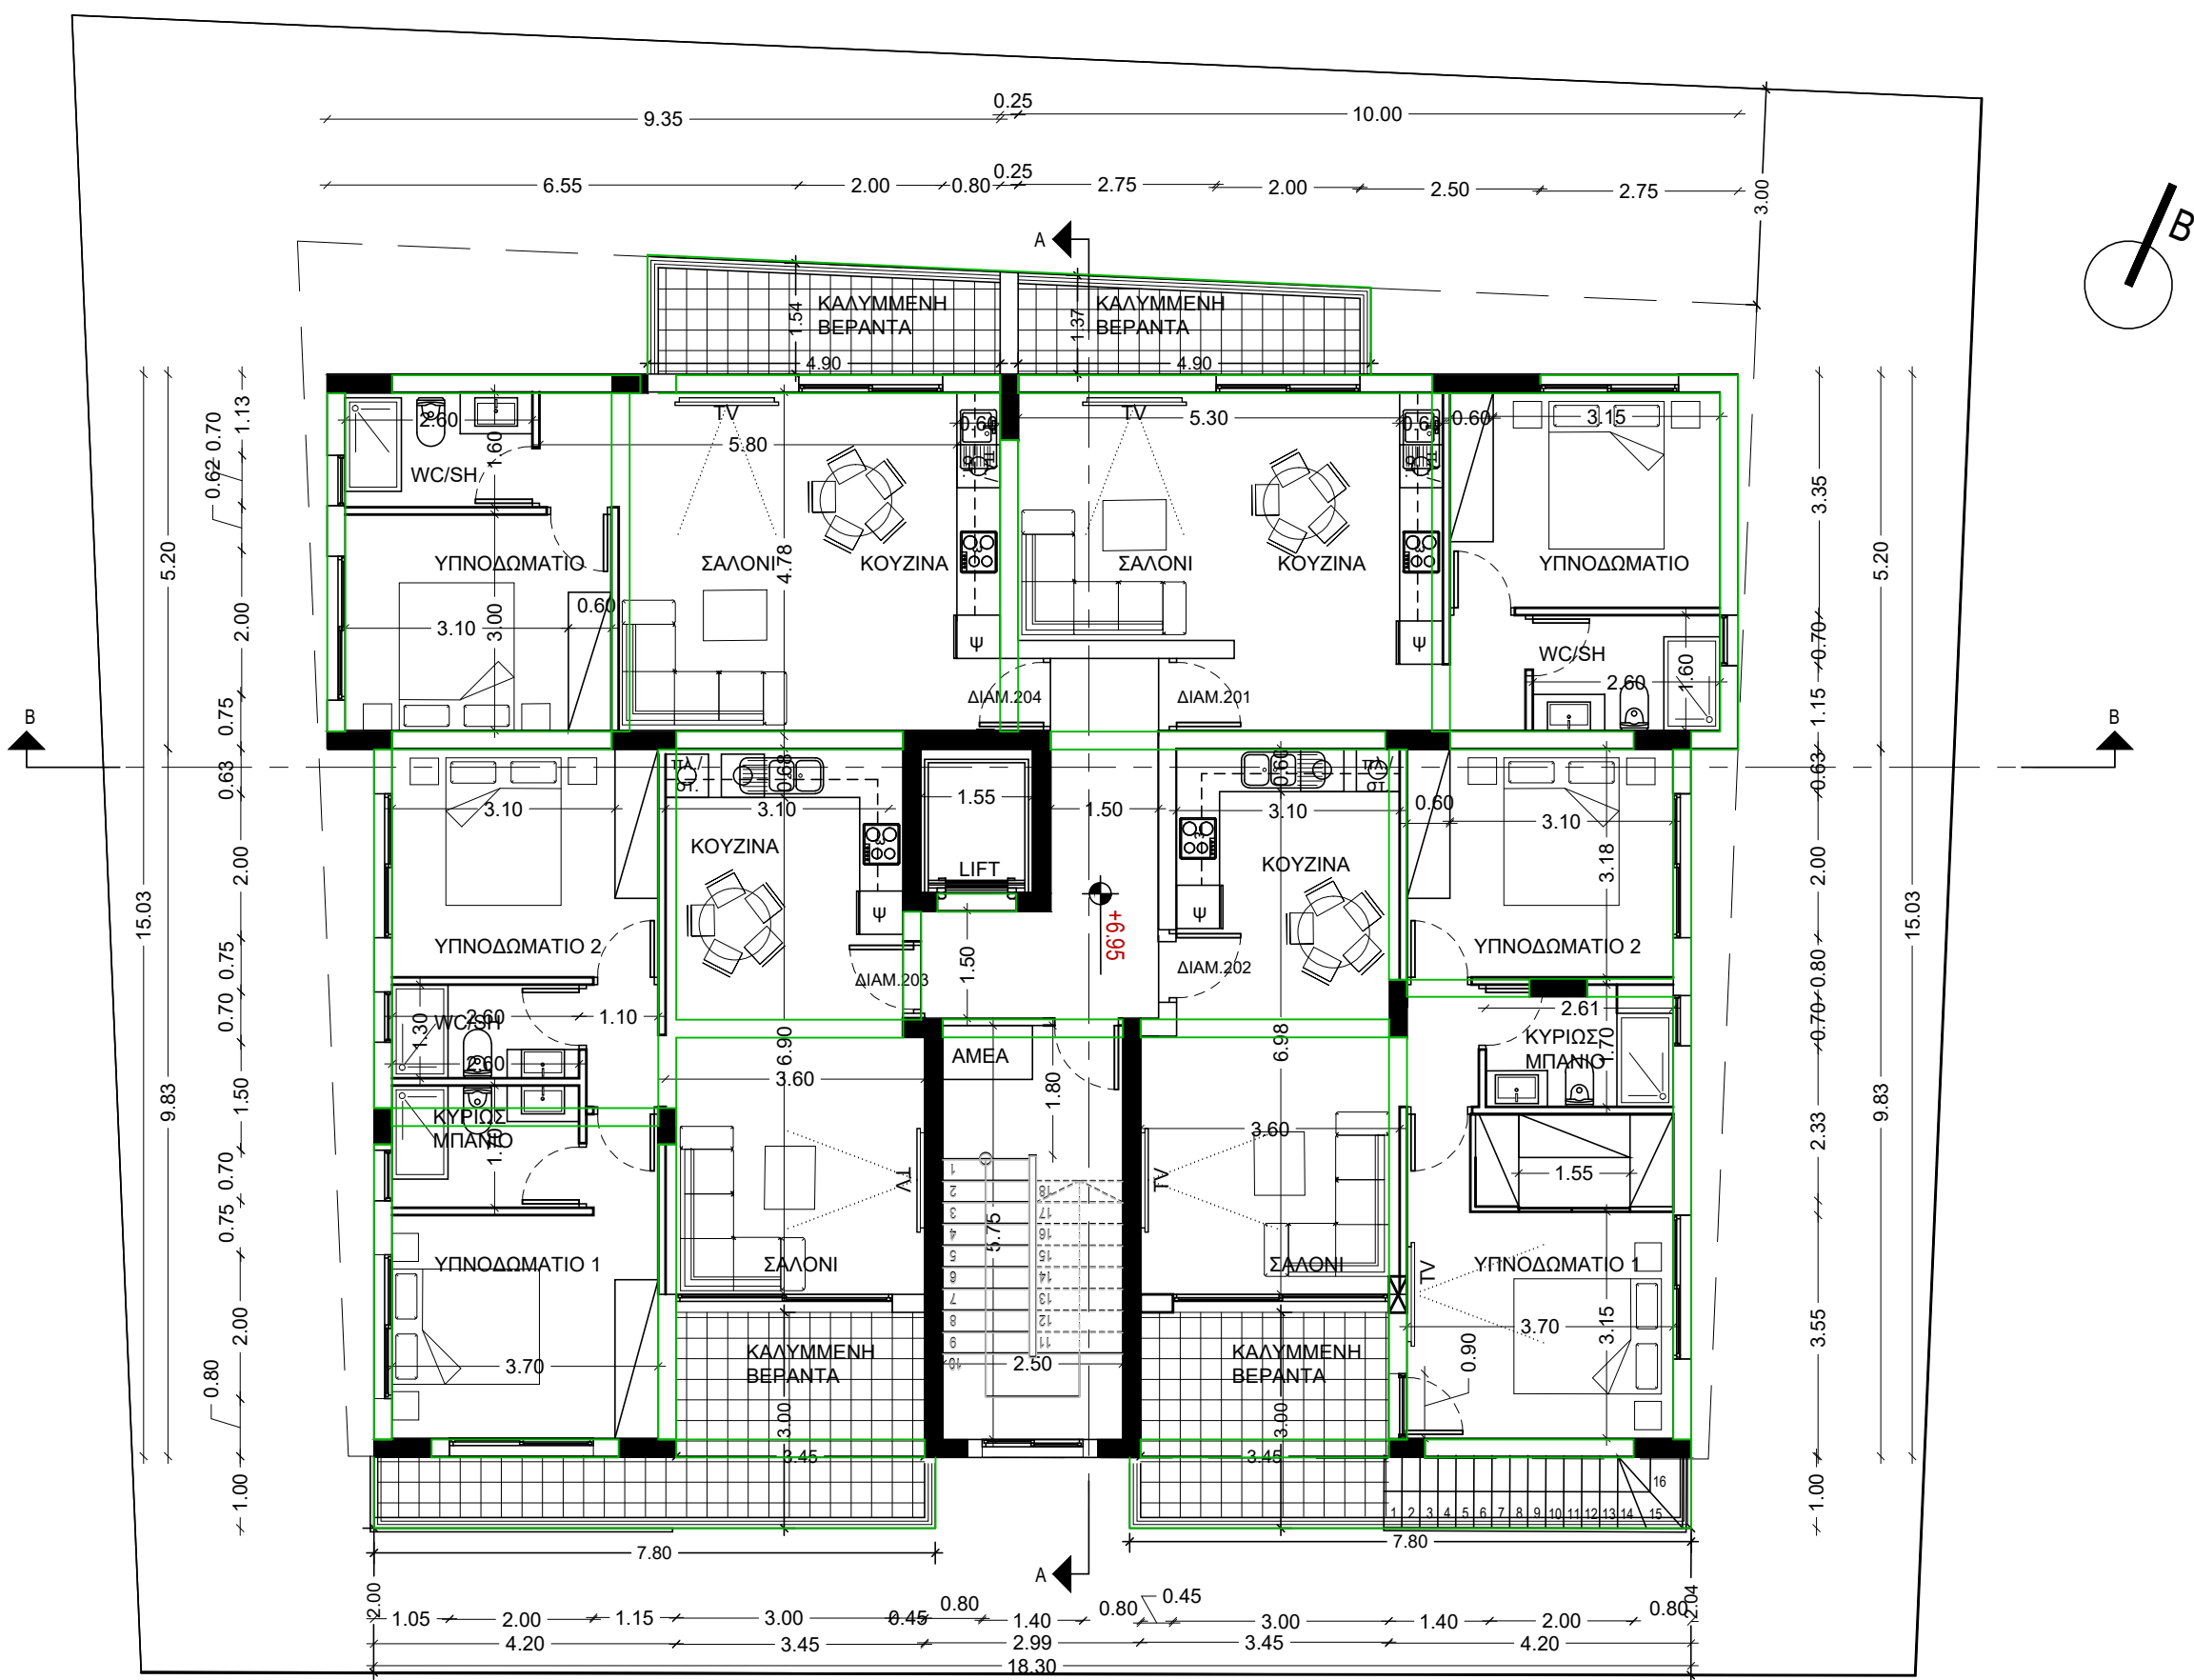

ΚΑΤΟΨΗ 2ου ΟΡΟΦΟΥ



CHRISTOS TSOUNTAS
ARCHITECT-ENGINEER
Reg.No: 193415
Address: Αιόλου 4, Flat 101, P.O. Box 1018
Contact Info: +35799525320

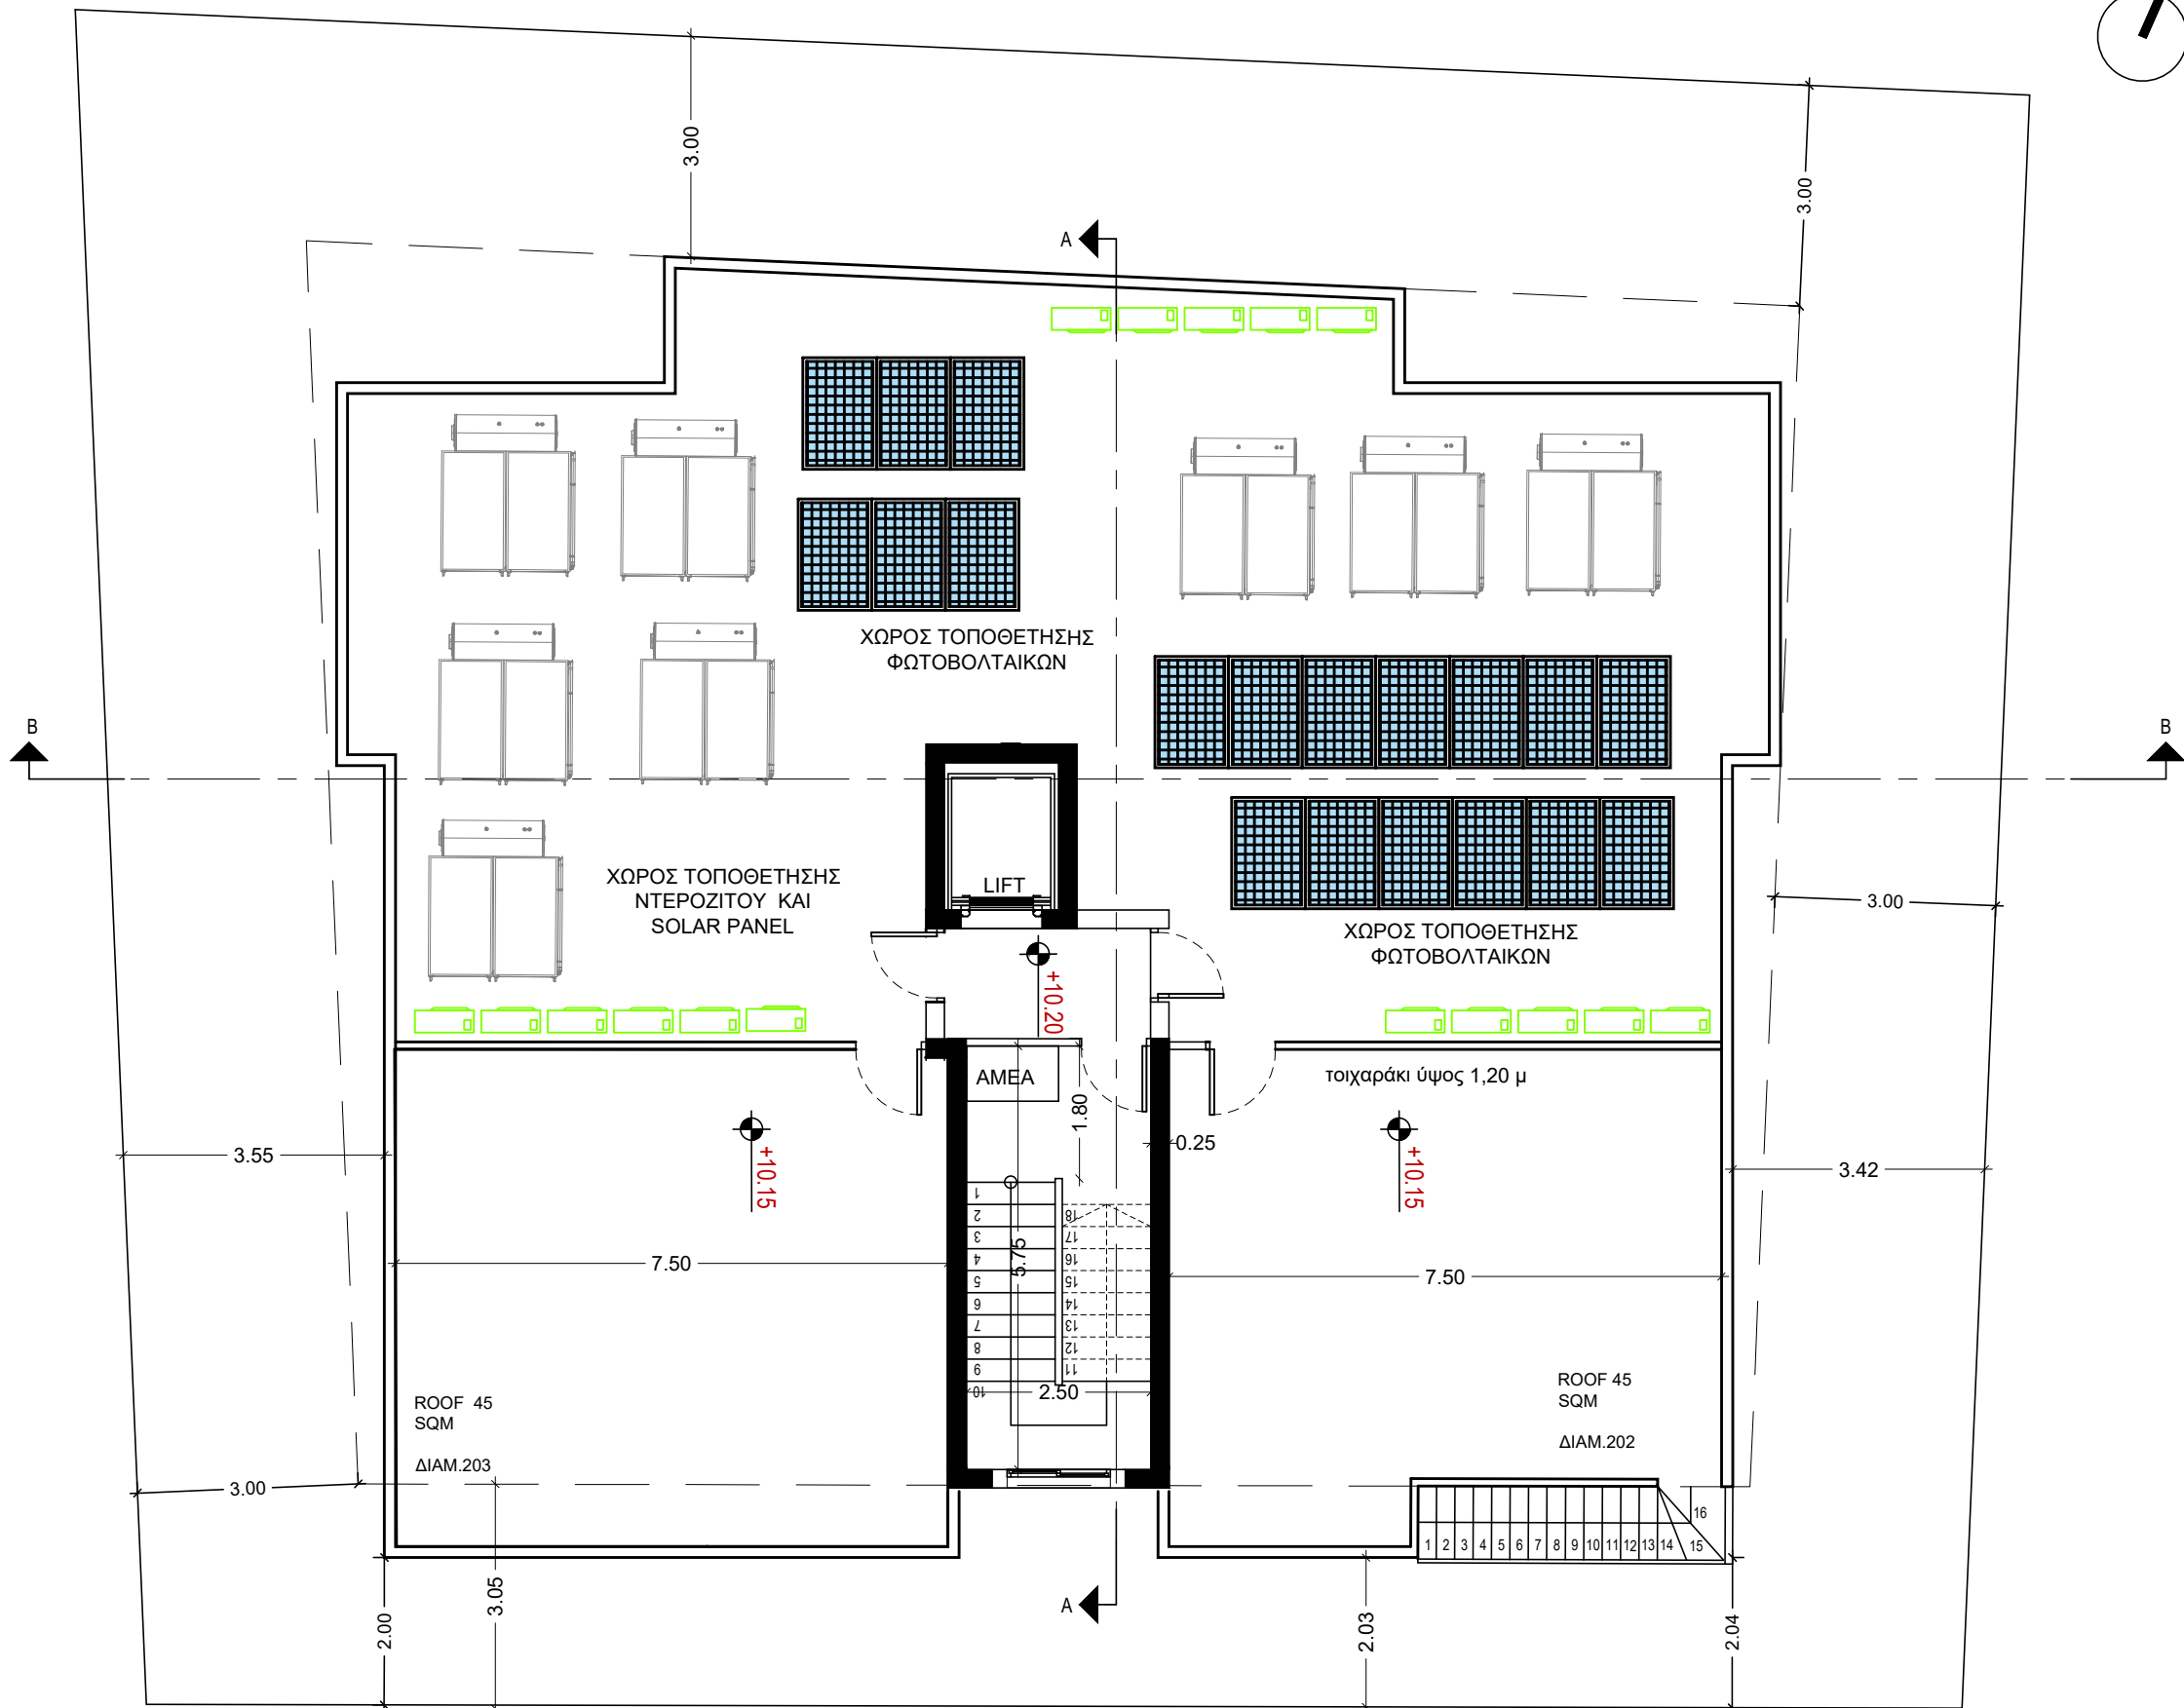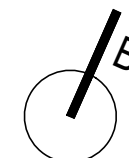

ΚΑΤΟΨΗ ΟΡΟΦΗΣ ΚΛΙΜΑΚΑ 1:200

ΣΗΜΕΙΩΣΕΙΣ/ΠΑΡΑΤΗΡΗΣΕΙΣ:

ΠΡΟΤΕΙΝΟΜΕΝΟ ΥΨΟΜΕΤΡΟ
ΥΨΙΣΤΑΜΕΝΟ ΥΨΟΜΕΤΡΟ

	Γρασίδι
	Κεραμικό
	Πλάκες Οροφών
π.π.	Πλυντήριο Πιάτων
π.ρ./στ.ρ.	Πλυντήριο & Στεγνωτήριο Ρούχων
φ. m/w.	Φούρνος/ Microwave
ε.	Εστία
Υδρ.	Υδρορροή

A/A	ΠΕΡΙΓΡΑΦΗ	ΑΠΟ	ΗΜΕΡΟΜΗΝΙΑ

ΑΡΧΙΤΕΚΤΟΝΑΣ:	ΣΧΕΔΙΑΣΗ:
ΧΡΙΣΤΟΣ ΤΣΟΥΝΤΑΣ	Χ.Τ

ΙΔΙΟΚΤΗΣΙΑ:	ΤΟΠΟΘΕΣΙΑ:
Κ.ΚΟΚΟΤΣΙΣ CONSTRUCTORS & DEVELOPERS	ΛΕΜΕΣΟΣ ΚΟΛΟΣΣΙ

ΤΙΤΛΟΣ ΕΡΓΟΥ:	ΚΛΙΜΑΚΑ:	ΑΡ. ΕΡΓΟΥ:
ΠΟΛΥΚΑΤΟΙΚΙΑ 8 ΔΙΑΜΕΡΙΣΜΑΤΩΝ	1:100	

ΤΙΤΛΟΣ ΣΧΕΔΙΟΥ:	ΑΡ. ΣΧΕΔΙΟΥ:
ΚΑΤΟΨΗ ΟΡΟΦΗΣ	ΑΡΧ- 04


ΣΦΡΑΓΙΔΑ / ΥΠΟΓΡΑΦΗ:



CHRISTOS TSOUNTAS
ARCHITECT-ENGINEER
Reg.No: 193415
Address: Αιόλου 4, Flat 101, P.O. Box 1018
Contact Info: +35799525320

ΣΗΜΕΙΩΣΕΙΣ/ΠΑΡΑΤΗΡΗΣΕΙΣ:

ΠΡΟΤΕΙΝΟΜΕΝΟ ΥΨΟΜΕΤΡΟ
ΥΨΙΣΤΑΜΕΝΟ ΥΨΟΜΕΤΡΟ

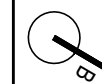

	Γρασίδι
	Κεραμικό
	Πλάκες Οροφών
π.π.	Πλυντήριο Πιάτων
π.ρ./στ.ρ.	Πλυντήριο & Στεγνωτήριο Ρούχων
φ. m/w.	Φούρνος/ Microwave
ε.	Εστία
Υδρ.	Υδρορορή

Α/Α	ΠΕΡΙΓΡΑΦΗ	ΑΠΟ	ΗΜΕΡΟΜΗΝΙΑ


ΑΡΧΙΤΕΚΤΟΝΑΣ:	ΣΧΕΔΙΑΣΗ:
ΧΡΙΣΤΟΣ ΤΣΟΥΝΤΑΣ	Χ.Τ

ΙΔΙΟΚΤΗΣΙΑ:	ΤΟΠΟΘΕΣΙΑ:
Κ.ΚΟΚΟΤΣΙΣ CONSTRUCTORS & DEVELOPERS	ΛΕΜΕΣΟΣ ΚΟΛΟΣΣΙ


ΤΙΤΛΟΣ ΕΡΓΟΥ:	ΚΛΙΜΑΚΑ:	ΑΡ. ΕΡΓΟΥ:
ΠΟΛΥΚΑΤΟΙΚΙΑ 8 ΔΙΑΜΕΡΙΣΜΑΤΩΝ	1:100	

ΤΙΤΛΟΣ ΣΧΕΔΙΟΥ:	ΑΡ. ΣΧΕΔΙΟΥ:
ΟΨΕΙΣ	ΑΡΧ- 05

ΣΦΡΑΓΙΔΑ / ΥΠΟΓΡΑΦΗ:

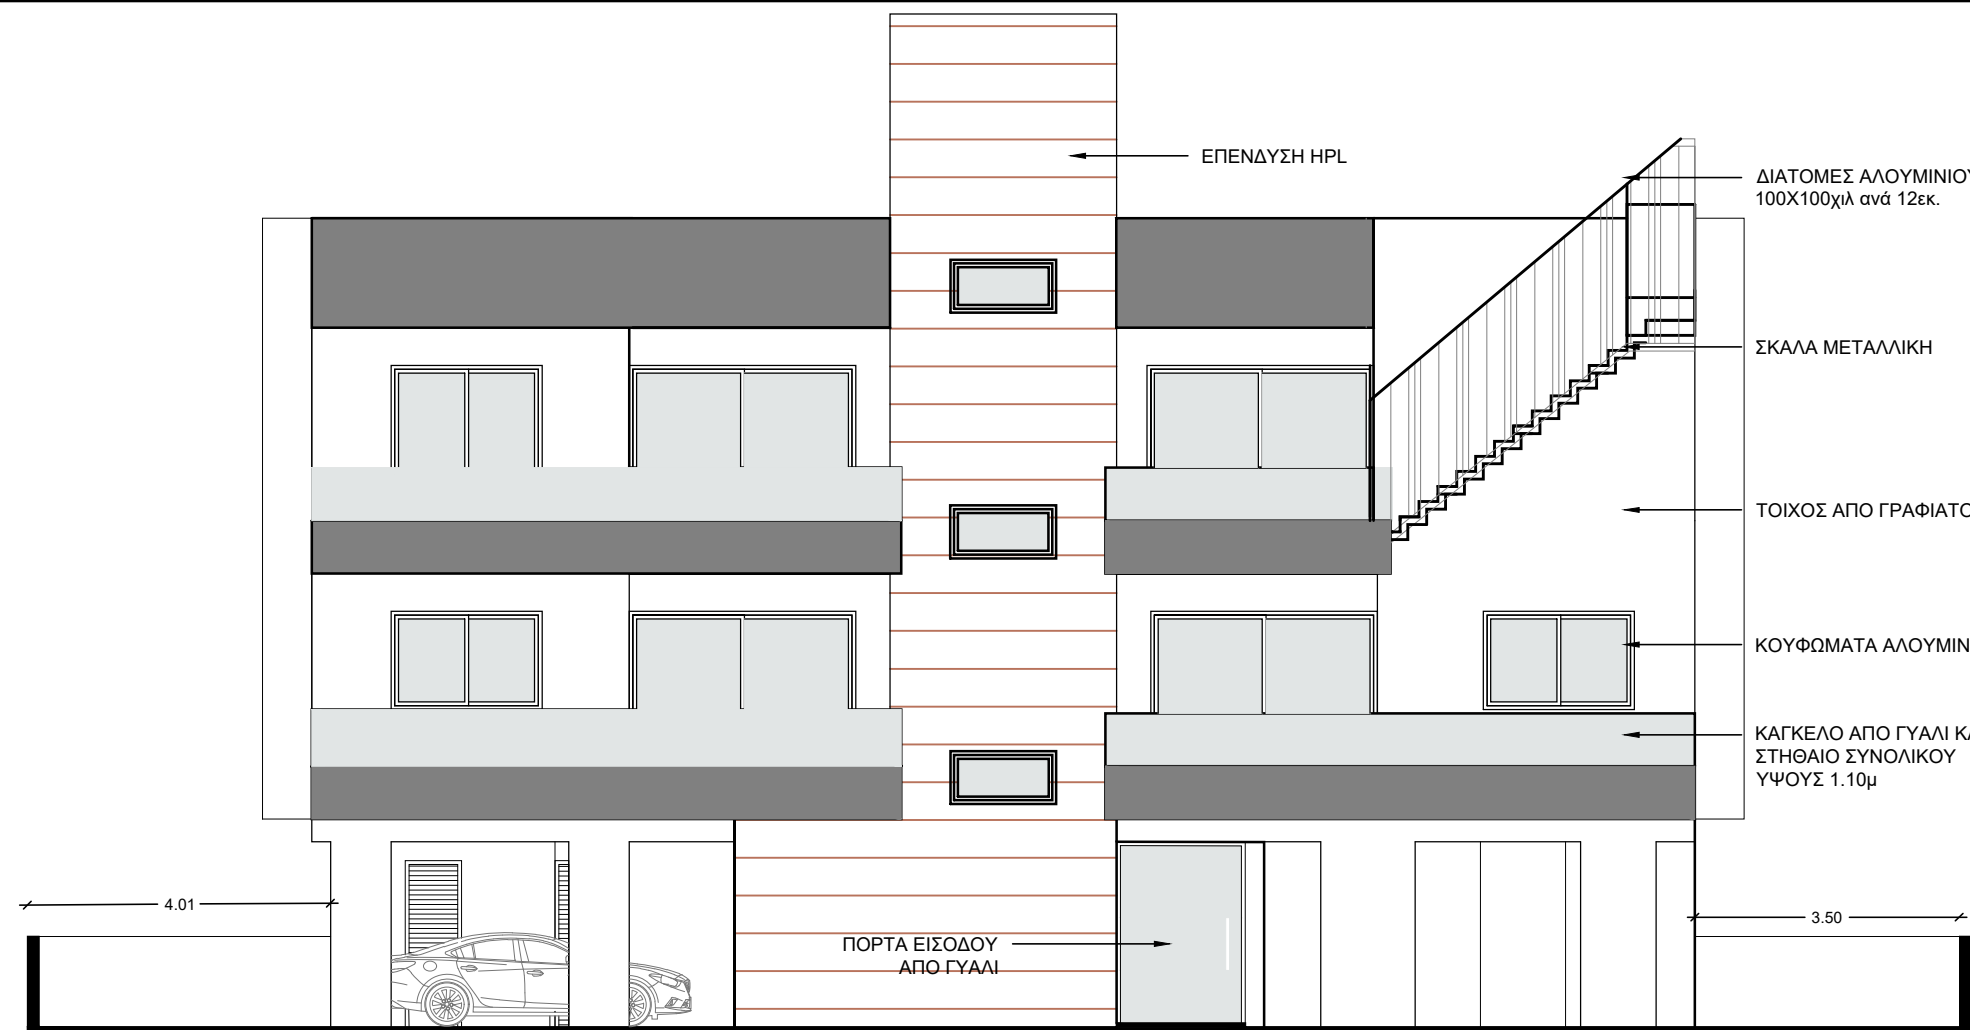

ΠΡΟΣΟΨΗ

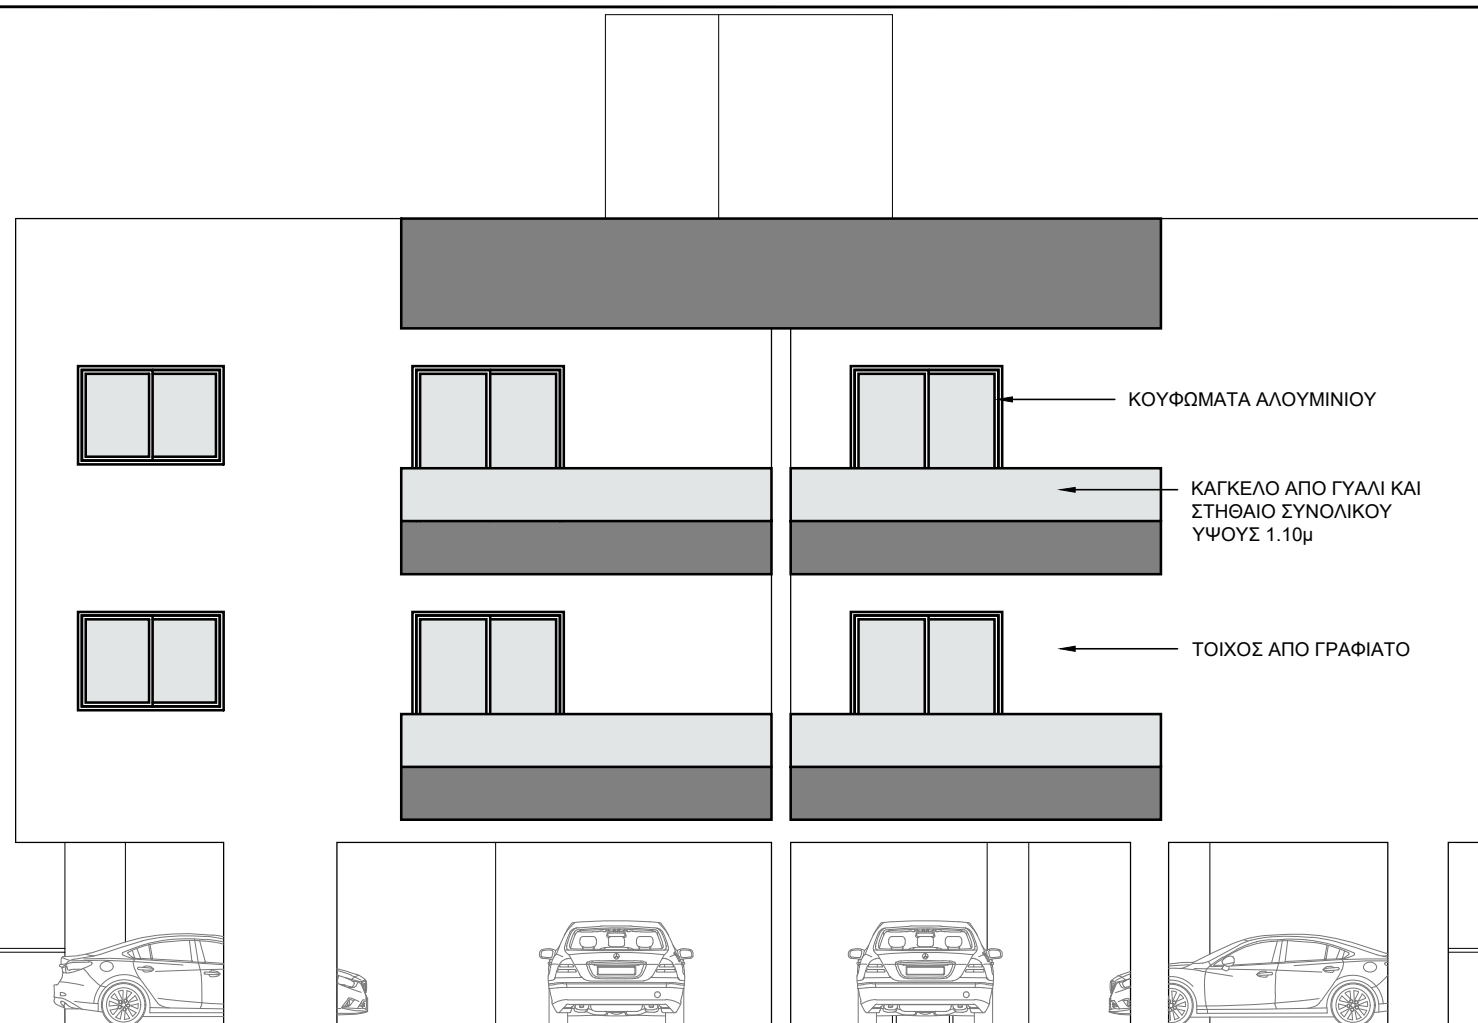


ΠΙΣΩ ΟΨΗ



CHRISTOS TSOUNTAS
ARCHITECT-ENGINEER
Reg.No: 193415
Address: Αιόλου 4, Flat 101, P.O. Box 1018
Contact Info: +35799525320

ΣΗΜΕΙΩΣΕΙΣ/ΠΑΡΑΤΗΡΗΣΕΙΣ:

ΠΡΟΤΕΙΝΟΜΕΝΟ ΥΨΟΜΕΤΡΟ
ΥΨΙΣΤΑΜΕΝΟ ΥΨΟΜΕΤΡΟ

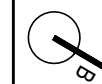

	Γρασίδι
	Κεραμικό
	Πλάκες Οροφών
π.π.	Πλυντήριο Πιάτων
π.ρ./στ.ρ.	Πλυντήριο & Στεγνωτήριο Ρούχων
φ. m/w.	Φούρνος/ Microwave
ε.	Εστία
Υδρ.	Υδρορορή

Α/Α	ΠΕΡΙΓΡΑΦΗ	ΑΠΟ	ΗΜΕΡΟΜΗΝΙΑ


ΑΡΧΙΤΕΚΤΟΝΑΣ:	ΣΧΕΔΙΑΣΗ:
ΧΡΙΣΤΟΣ ΤΣΟΥΝΤΑΣ	Χ.Τ

ΙΔΙΟΚΤΗΣΙΑ:	ΤΟΠΟΘΕΣΙΑ:
Κ.ΚΟΚΟΤΣΙΣ CONSTRUCTORS & DEVELOPERS	ΛΕΜΕΣΟΣ ΚΟΛΟΣΣΙ


ΤΙΤΛΟΣ ΕΡΓΟΥ:	ΚΛΙΜΑΚΑ:	ΑΡ. ΕΡΓΟΥ:
ΠΟΛΥΚΑΤΟΙΚΙΑ 8 ΔΙΑΜΕΡΙΣΜΑΤΩΝ	1:100	

ΤΙΤΛΟΣ ΣΧΕΔΙΟΥ:	ΑΡ. ΣΧΕΔΙΟΥ:
ΟΨΕΙΣ	ΑΡΧ- 06

ΣΦΡΑΓΙΔΑ / ΥΠΟΓΡΑΦΗ:

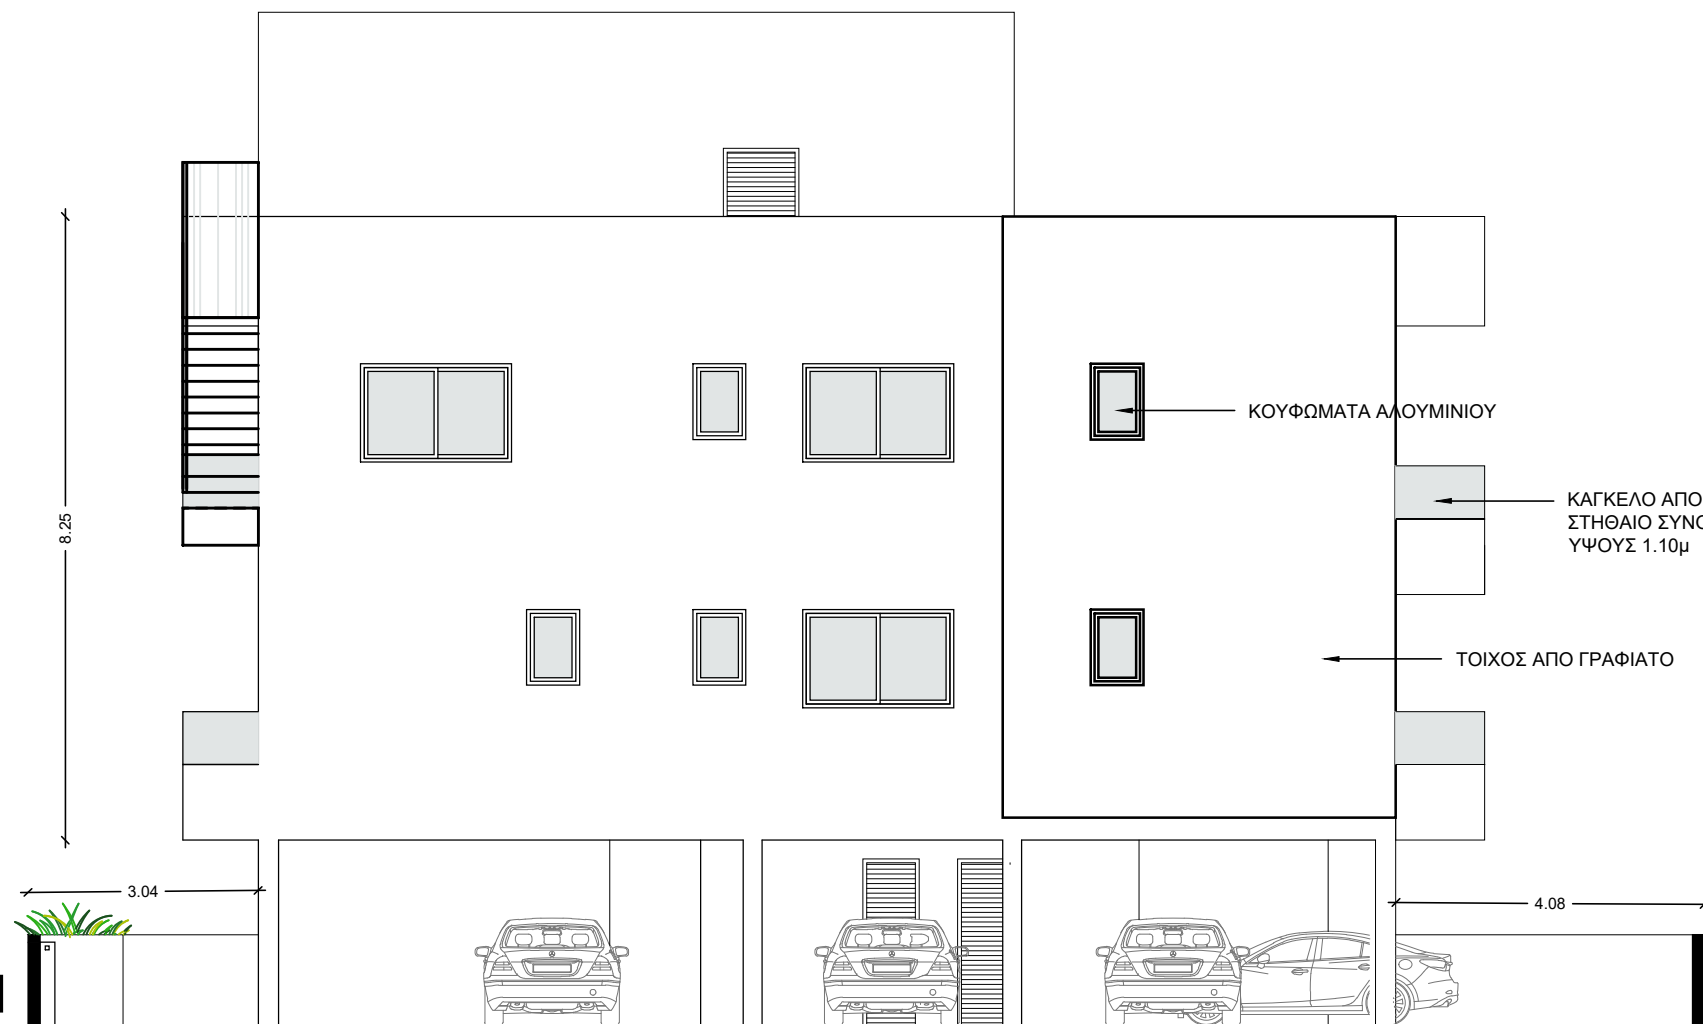

ΔΕΞΙΑ ΠΛΑΓΙΑ ΟΨΗ

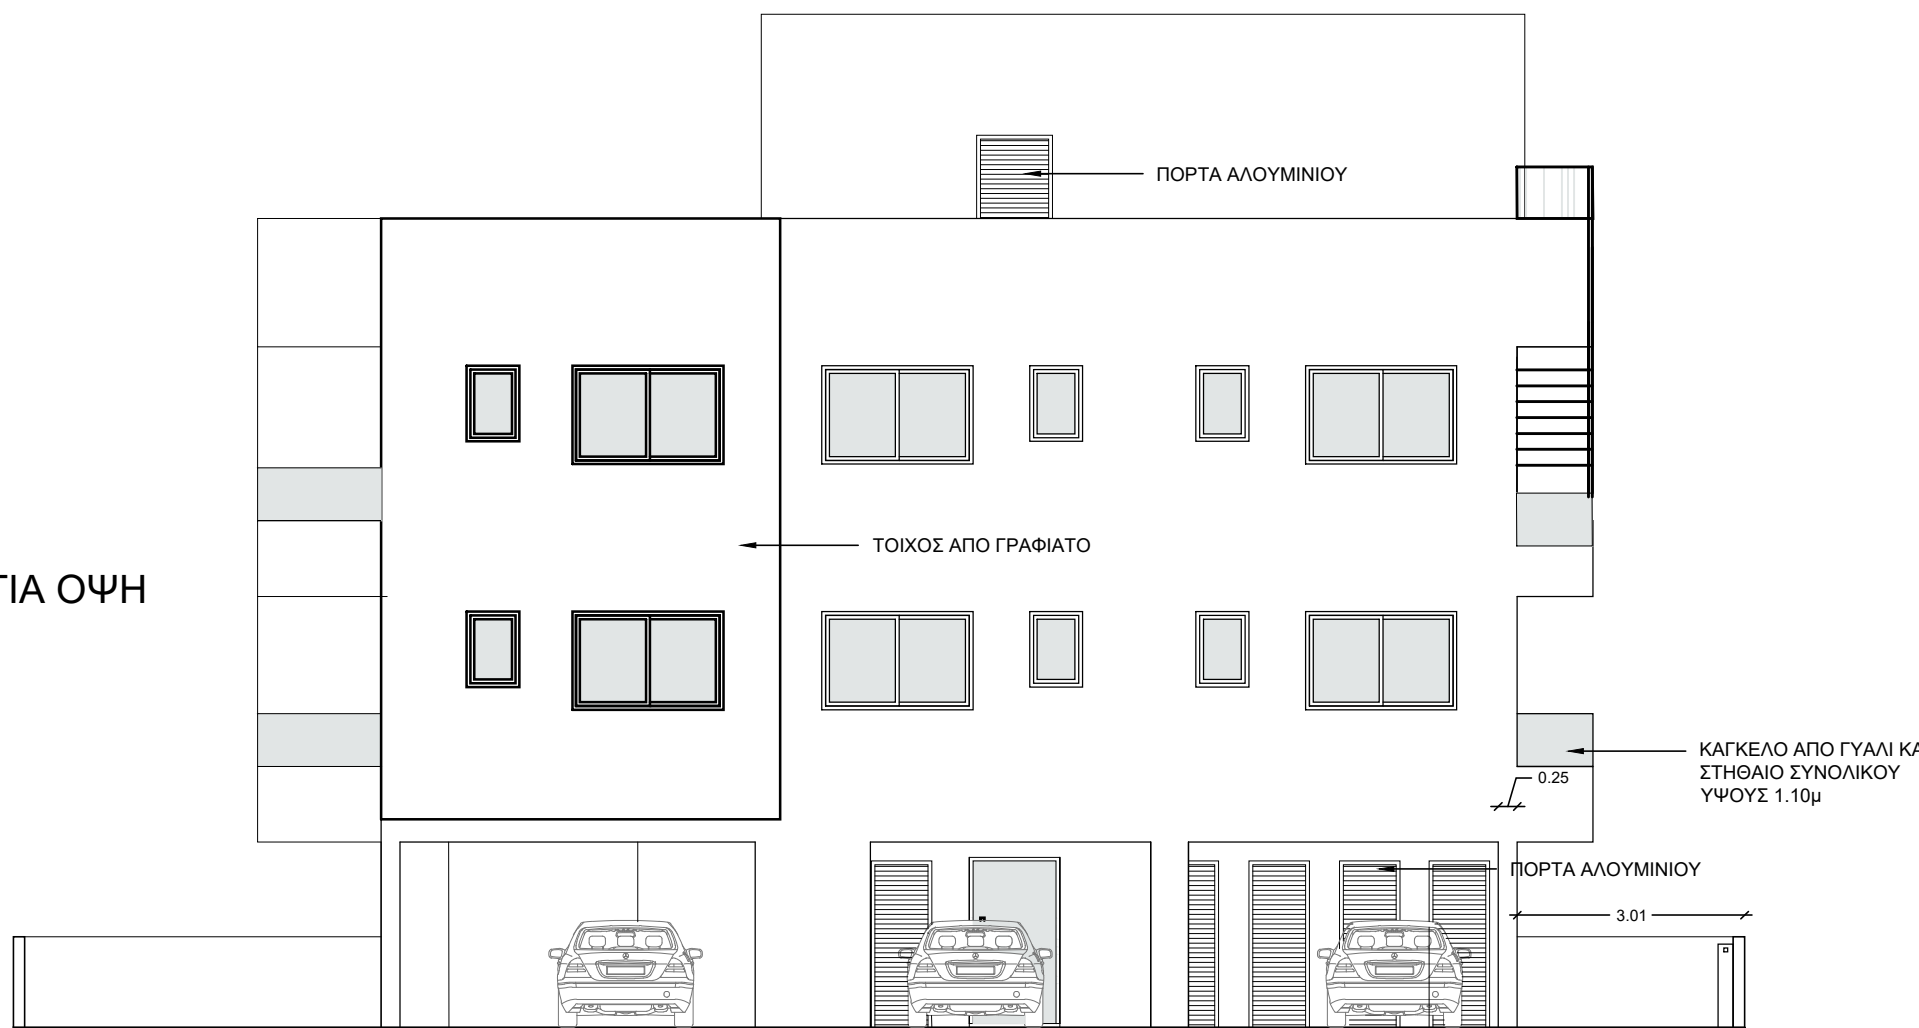

ΑΡΙΣΤΕΡΗ ΠΛΑΓΙΑ ΟΨΗ